

101/5

Kant. Planungsstelle

Soolorf-Skuddingen-Niedererlindebach
Kanton Solothurn

Korrektion-Kantonstrasse


Niedererlindebach

Situationsplan 1:1000

Rechtsgültig, Genehmigung umstehend.


Ingenieurbureau
J. Schaffner
Schönenwerd (Solothurn)
Zürich 6

Plan N^o 2665

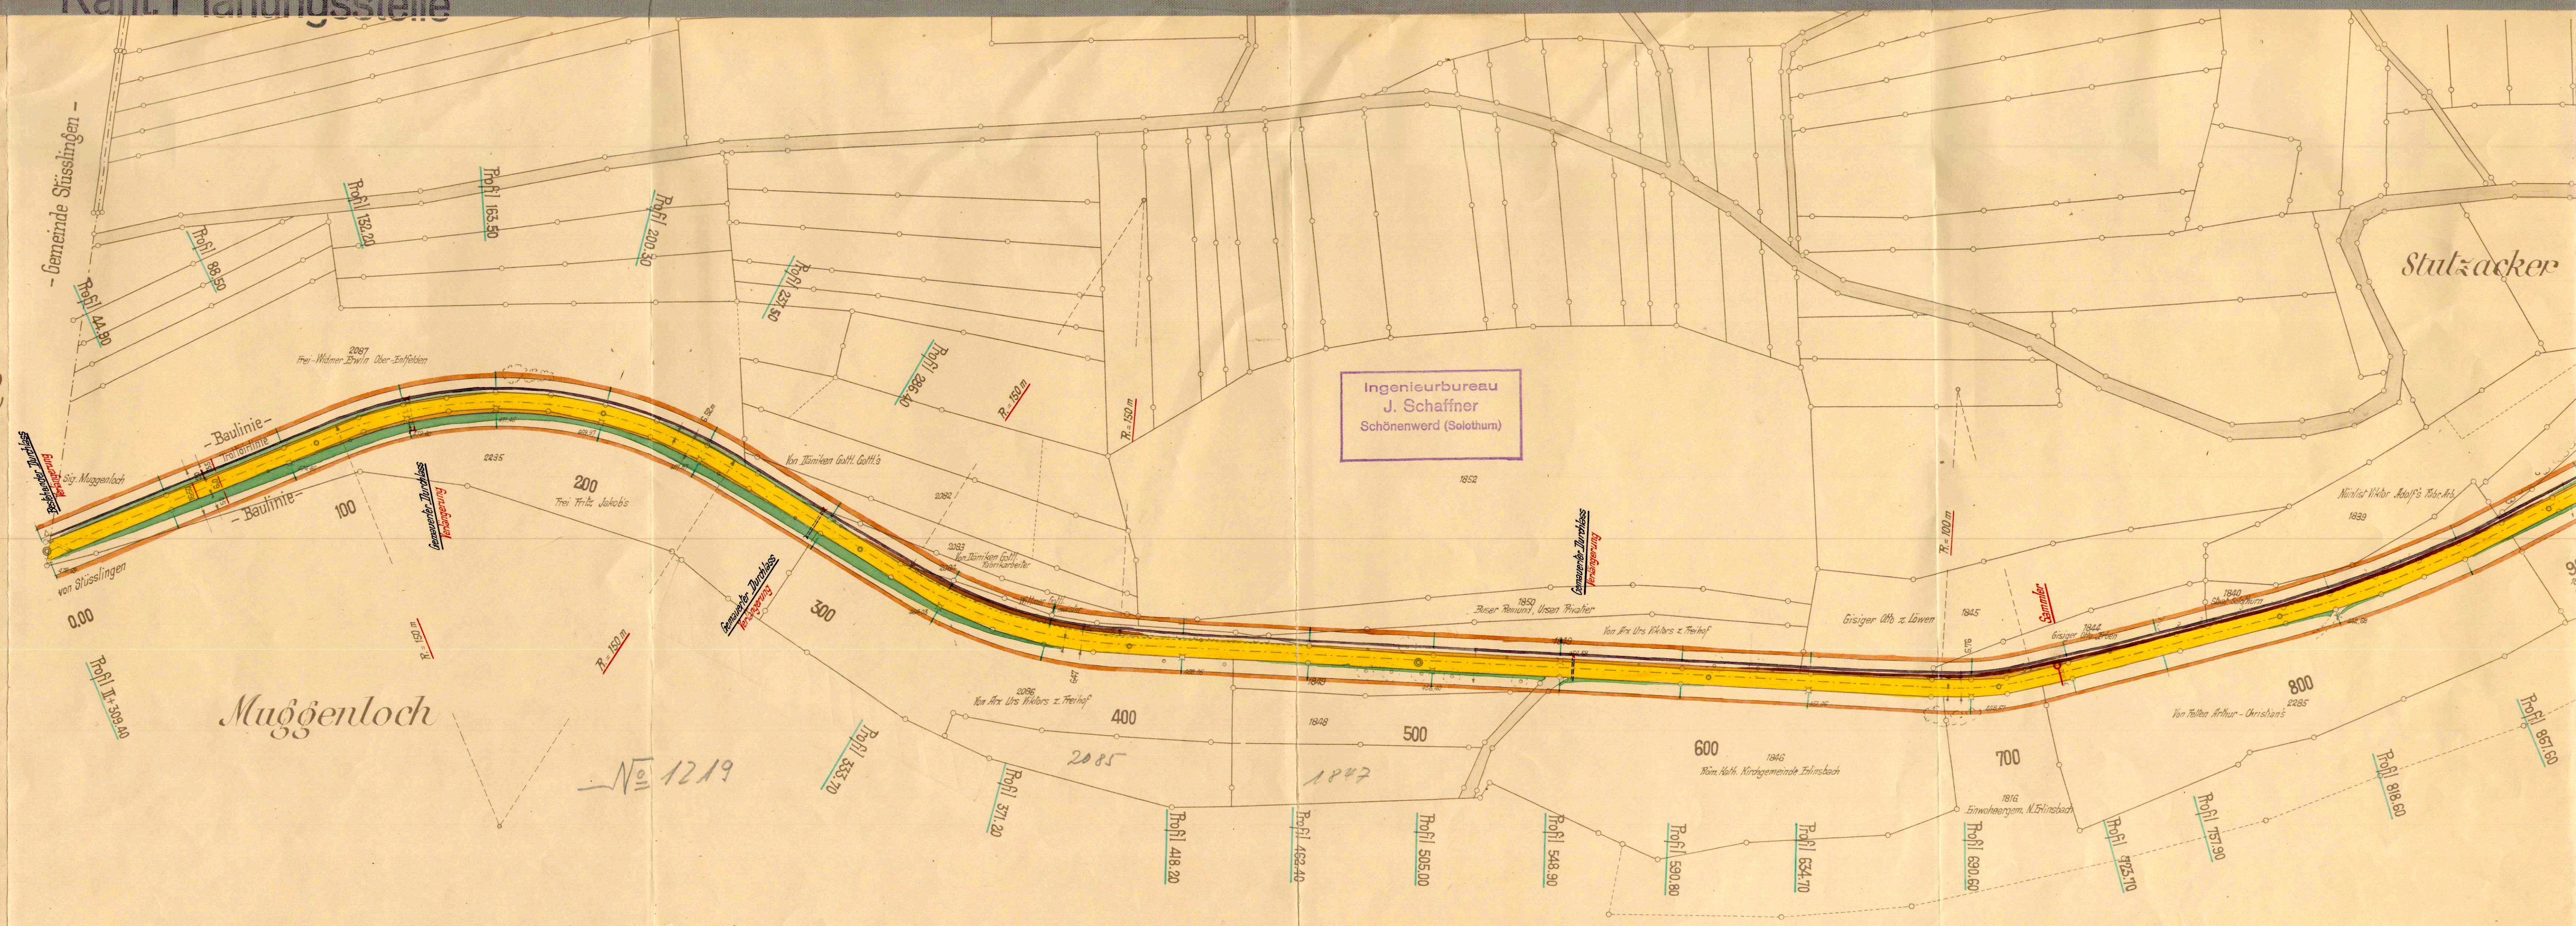

101/50

2665

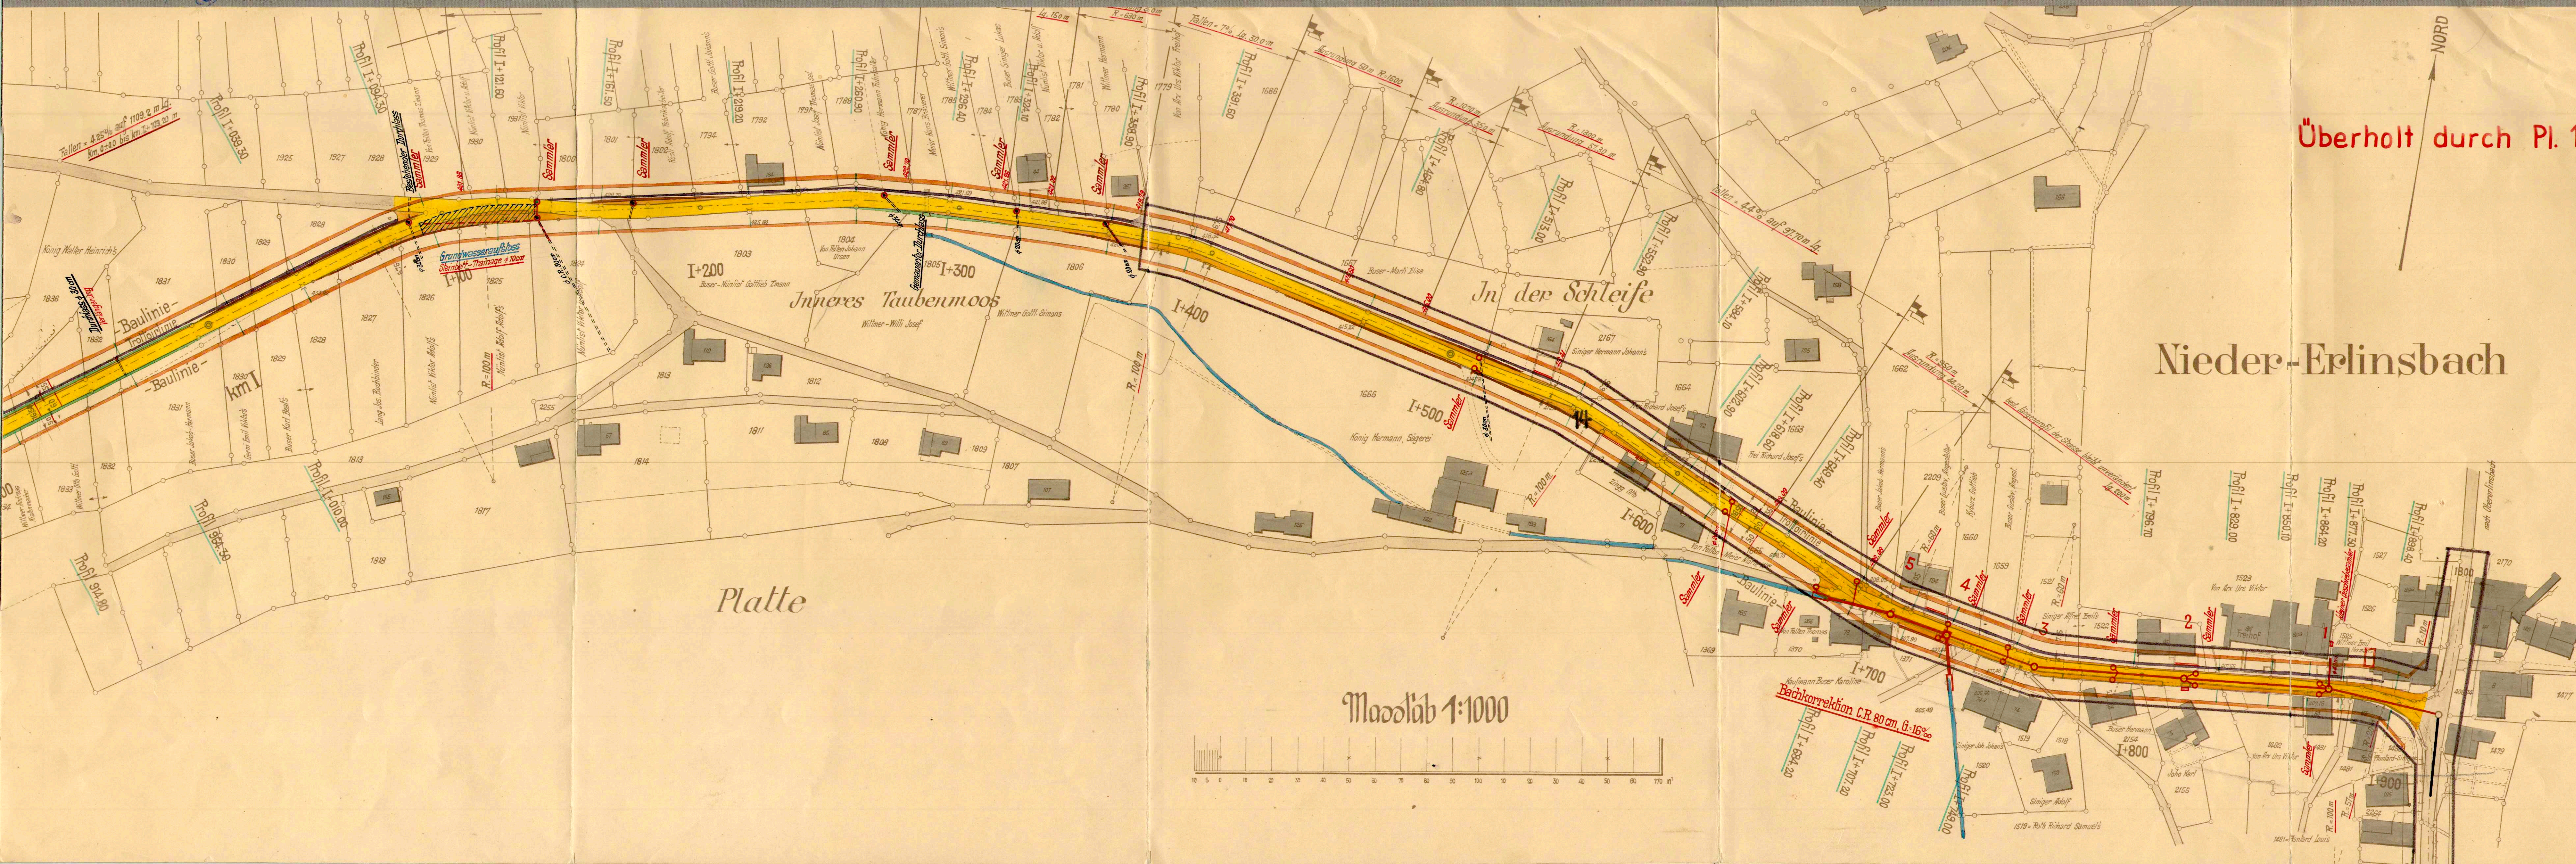

Überholt durch Pl. 101/7, 9 + 11

Nieder-Erlinsbach

Ingenieurbureau
J. Schaffner
Schönenwerd (Solothurn)
Zürich 6

14. Dez. 1932

Von der Gemeindeverwaltung
genehmigt.
Md. Erlinsbach, den 25. Juli 1934.

Von Gemeindevorstand:
P. Wimmer
Der Gemeindevorstand:

Vom Regierungsrat durch heutigen
Beschluss Nr. 3405 genehmigt.
Solothurn, den 24. August 1934.
Der Staatssekretär:
Der Stellvertreter:

Maßstab 1:1000