


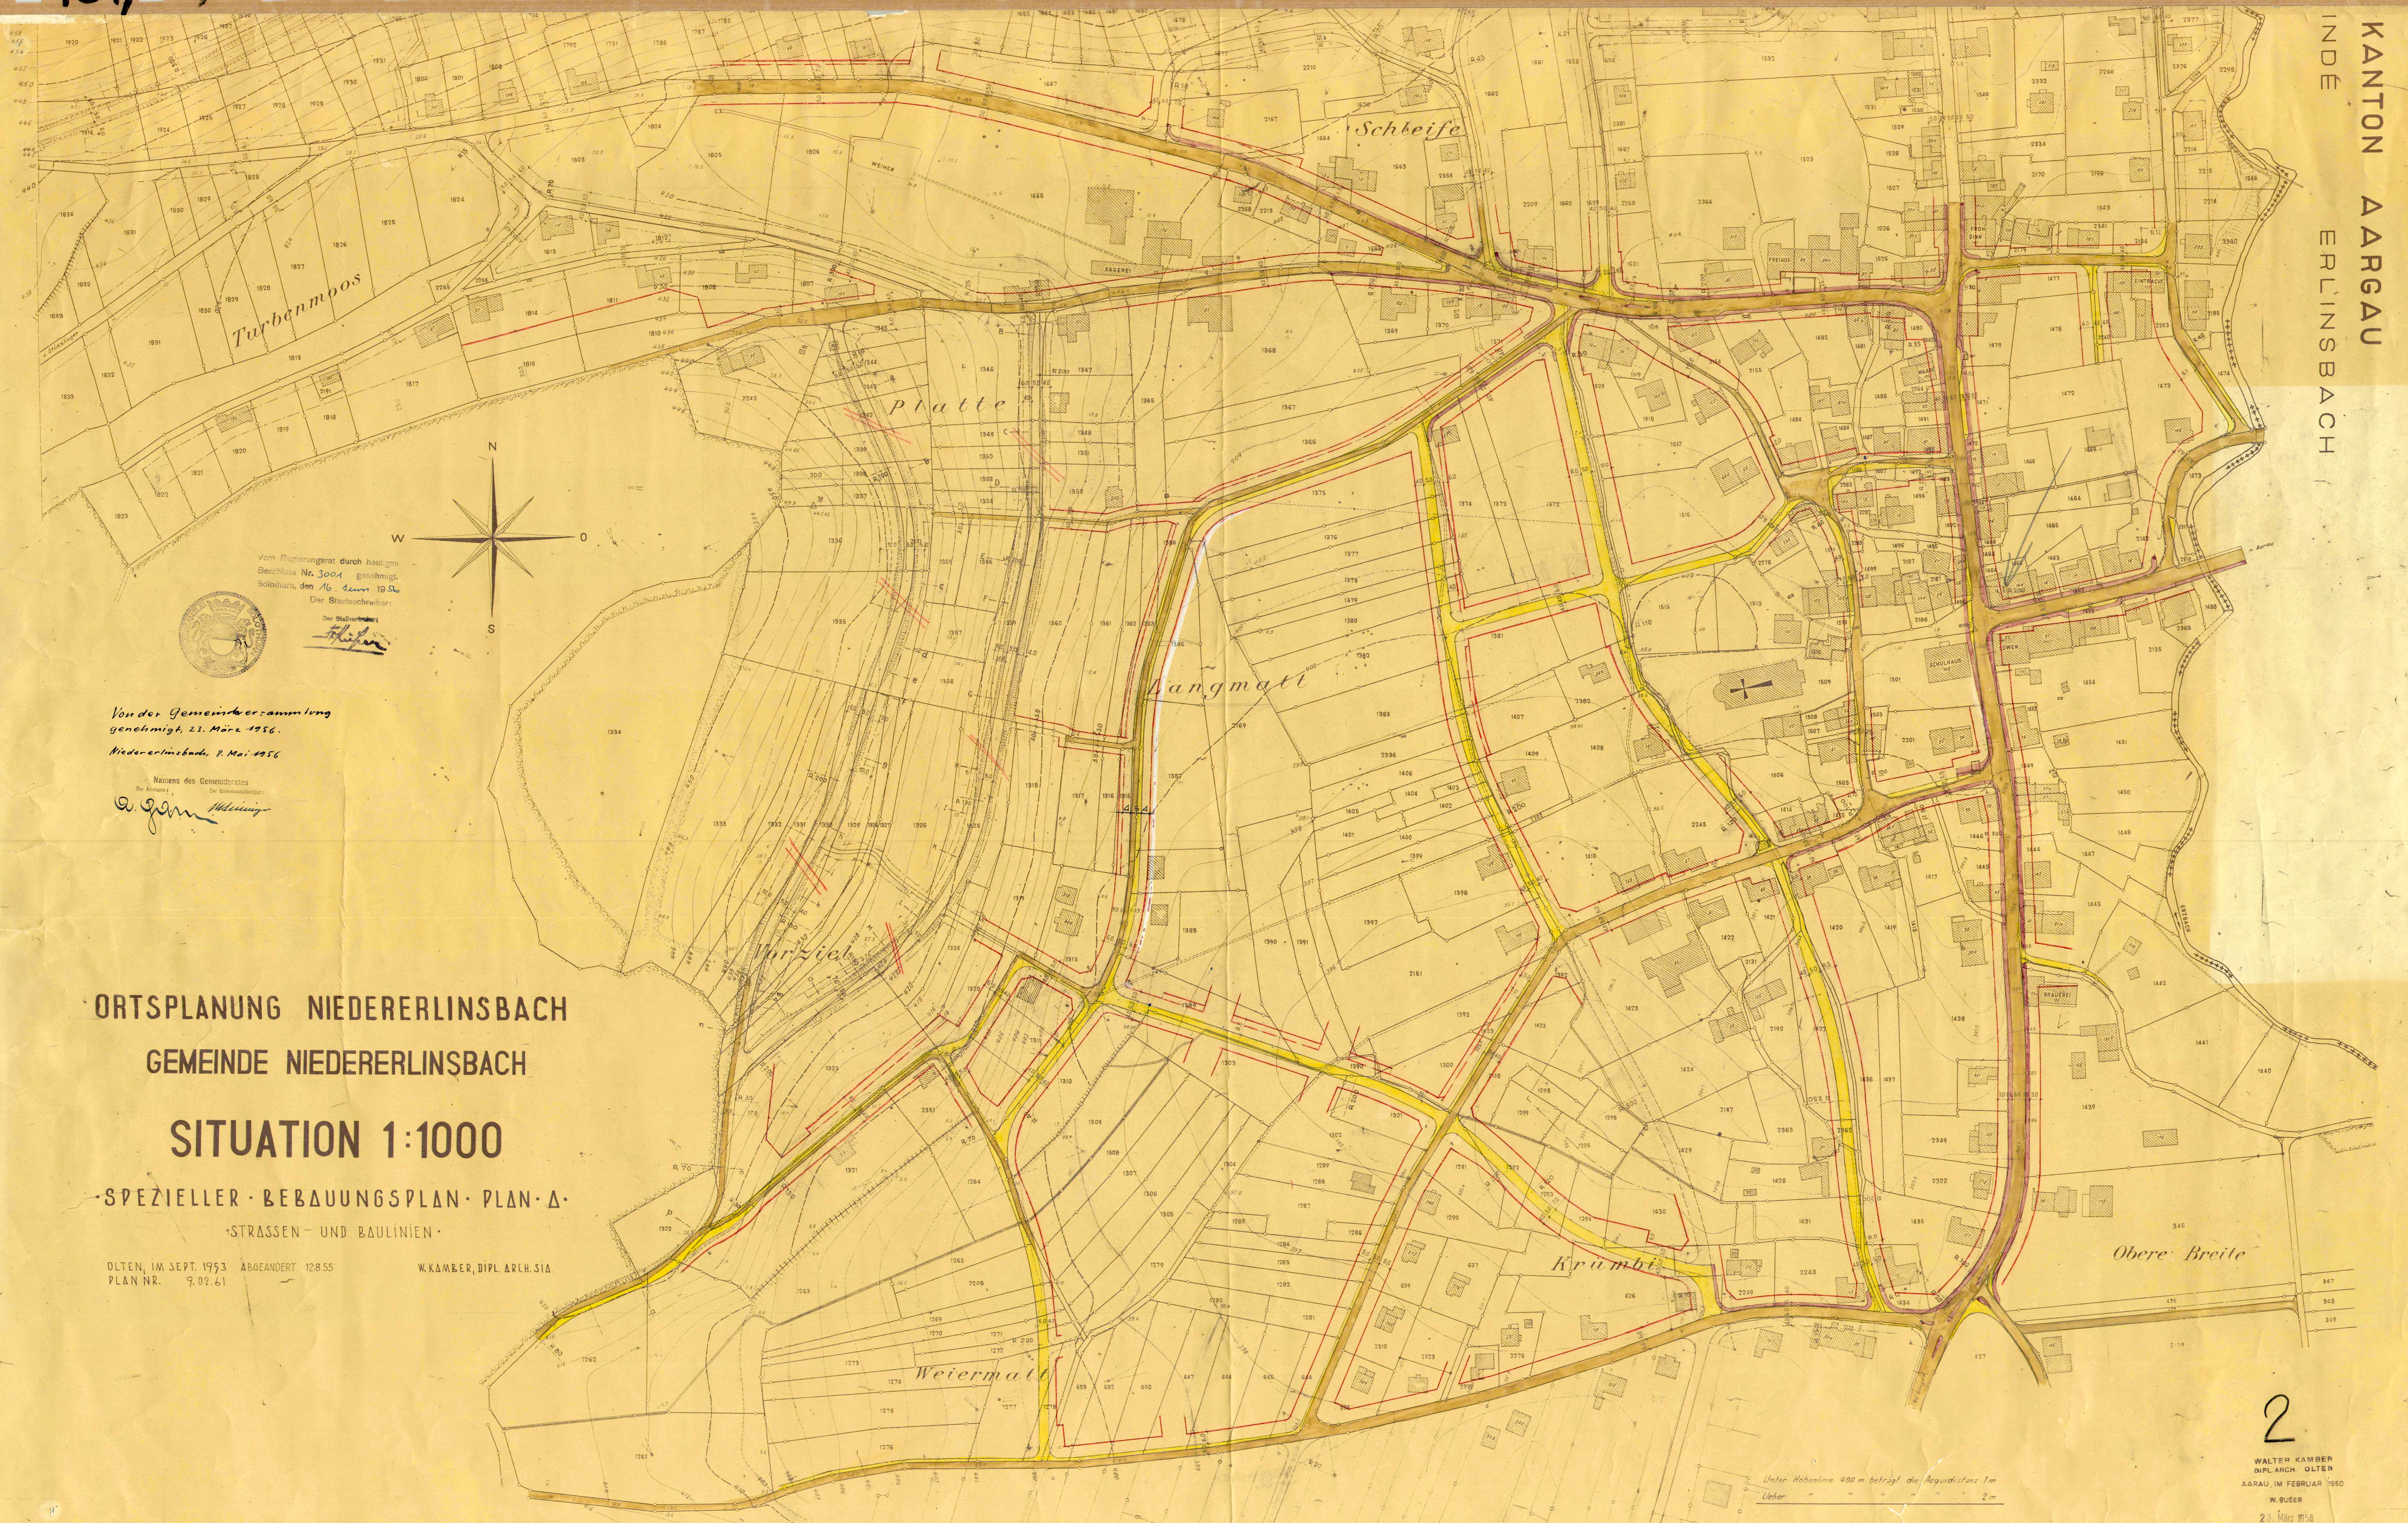

Vom Regierungsrat durch heutigen
Beschluss Nr. 3004 genehmigt.
Solothurn, den 16. Juni 1956.
Der Staatssekretär:
H. H. H.

Von der Gemeindeversammlung
genehmigt, 23. März 1956.
Niedererlinsbach, 9. Mai 1956.

Namens des Gemeinderates
Der Gemeinderat:
A. J. J.

ORTSPLANUNG NIEDERERLINSBACH GEMEINDE NIEDERERLINSBACH

SITUATION 1:1000


SPEZIELLER BEBAUUNGSPLAN PLAN A STRASSEN- UND BAULINIEN

OLTEN, IM SEPT. 1953 ABGEANDERT 12.8.55
PLAN NR. 9.02.61

W. KAMBER, DIPL. ARCH. SIA



Vom Regierungsrat durch heutigen
Beschluss Nr. 307 genehmigt.
Solothurn, den 16. Juni 1956
Der Staatssekretär:

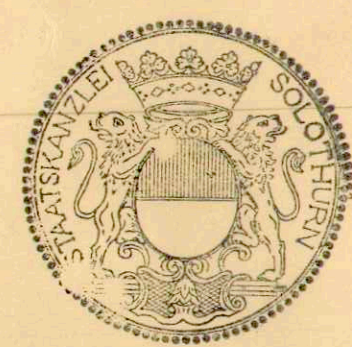

ORTSPLANUNG NIEDERERLINSBACH GEMEINDE NIEDERERLINSBACH

SITUATION 1:1000

• SPEZIELLER • BEBAUUNGSPLAN • PLAN A •
• STRASSEN- UND BAULINIEN •

OLTEN, IM SEPT. 1953 ABGEANDERT 12.8.55
PLAN NR. 7.02.61

W. KAMBER, DIPL. ARCH. StA.

Von der Gemeindeversammlung genehmigt, 23. März 1956
Nid. Erlinsbach, 8. Mai 1956 Name der Gemeinderäte
Der Gemeindevorsteher: Der Gemeindevorsteher:
A. Gamm M. M. M.

Betr. Abänderungen resp. Ergänzungen
(rot) siehe auch Plan Nr. 101/11