125/13

KANTON SOLOTHURN

Gemeinde Erschwil

Kantonsstrasse II Klasse

Erschwil-Büsserach

Strassen-und Baulinienplan

Situation 1:500

Blatt 1

Als Auflageplan im Sinne von §8** des Gesetzes über das Bauwesen vom 10. Juni 1906 / 24. Mai 1964 festgestellt, Solothurn, 5. Mai 1978
Rechtsgültige Auflage vom 16. Mai - 15. Juni 1978

Für das Bau-Departement
Der Vorsteher

Vom Regierungsrat des Kantons
Beschlossen am 30. Juni 1978
Solothurn, den 4. 7. 1979
Der Staatsschreiber

Kreisbauamt III Dornach	Gezeichnet: Bp Geprüft: Bp	Datum: 16.2.1977	Grösse: 30/200
	Ausgeführt:		Plan Nr.: 125.1.1

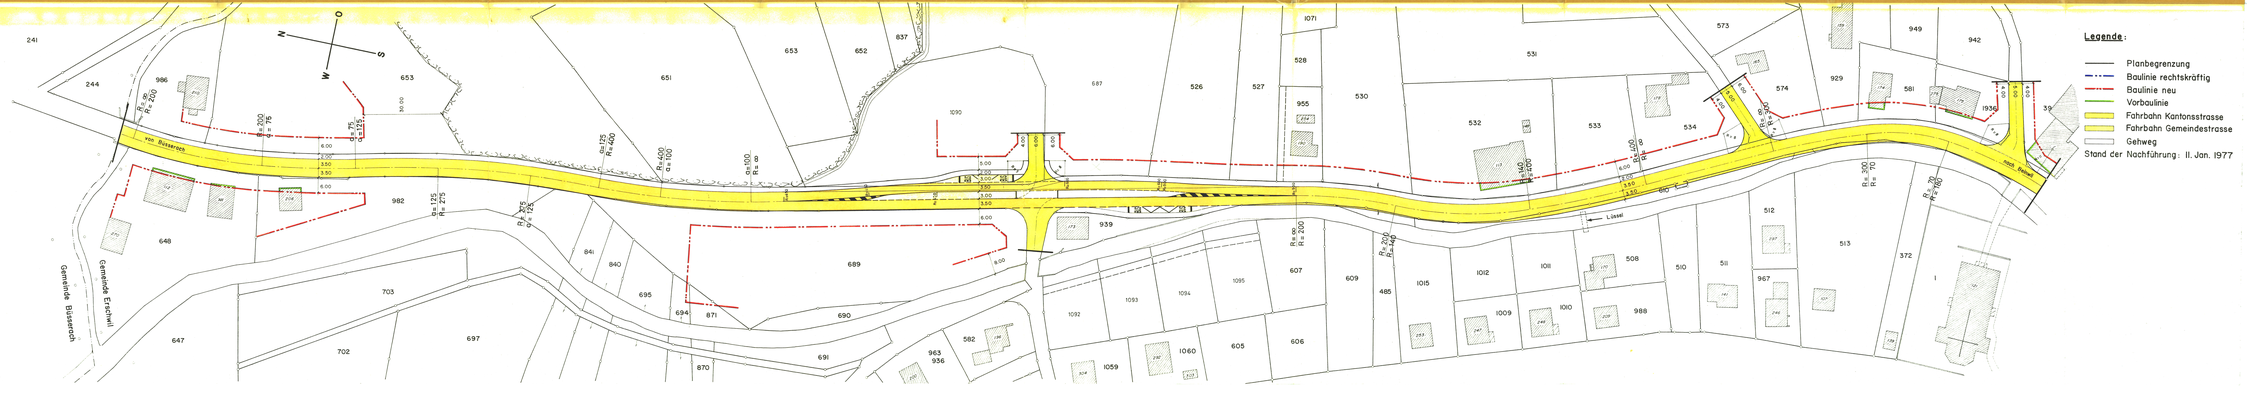

Legende:

- Planbegrenzung
- Baulinie rechtskräftig
- Baulinie neu
- Vorbaulinie
- Fahrbahn Kantonsstrasse
- Fahrbahn Gemeindestrasse
- Gehweg

Stand der Nachführung: 11. Jan. 1977