


GEMEINDE ERSCHWIL

Baulinienplan

Plan 1

M. = 1:500

1955

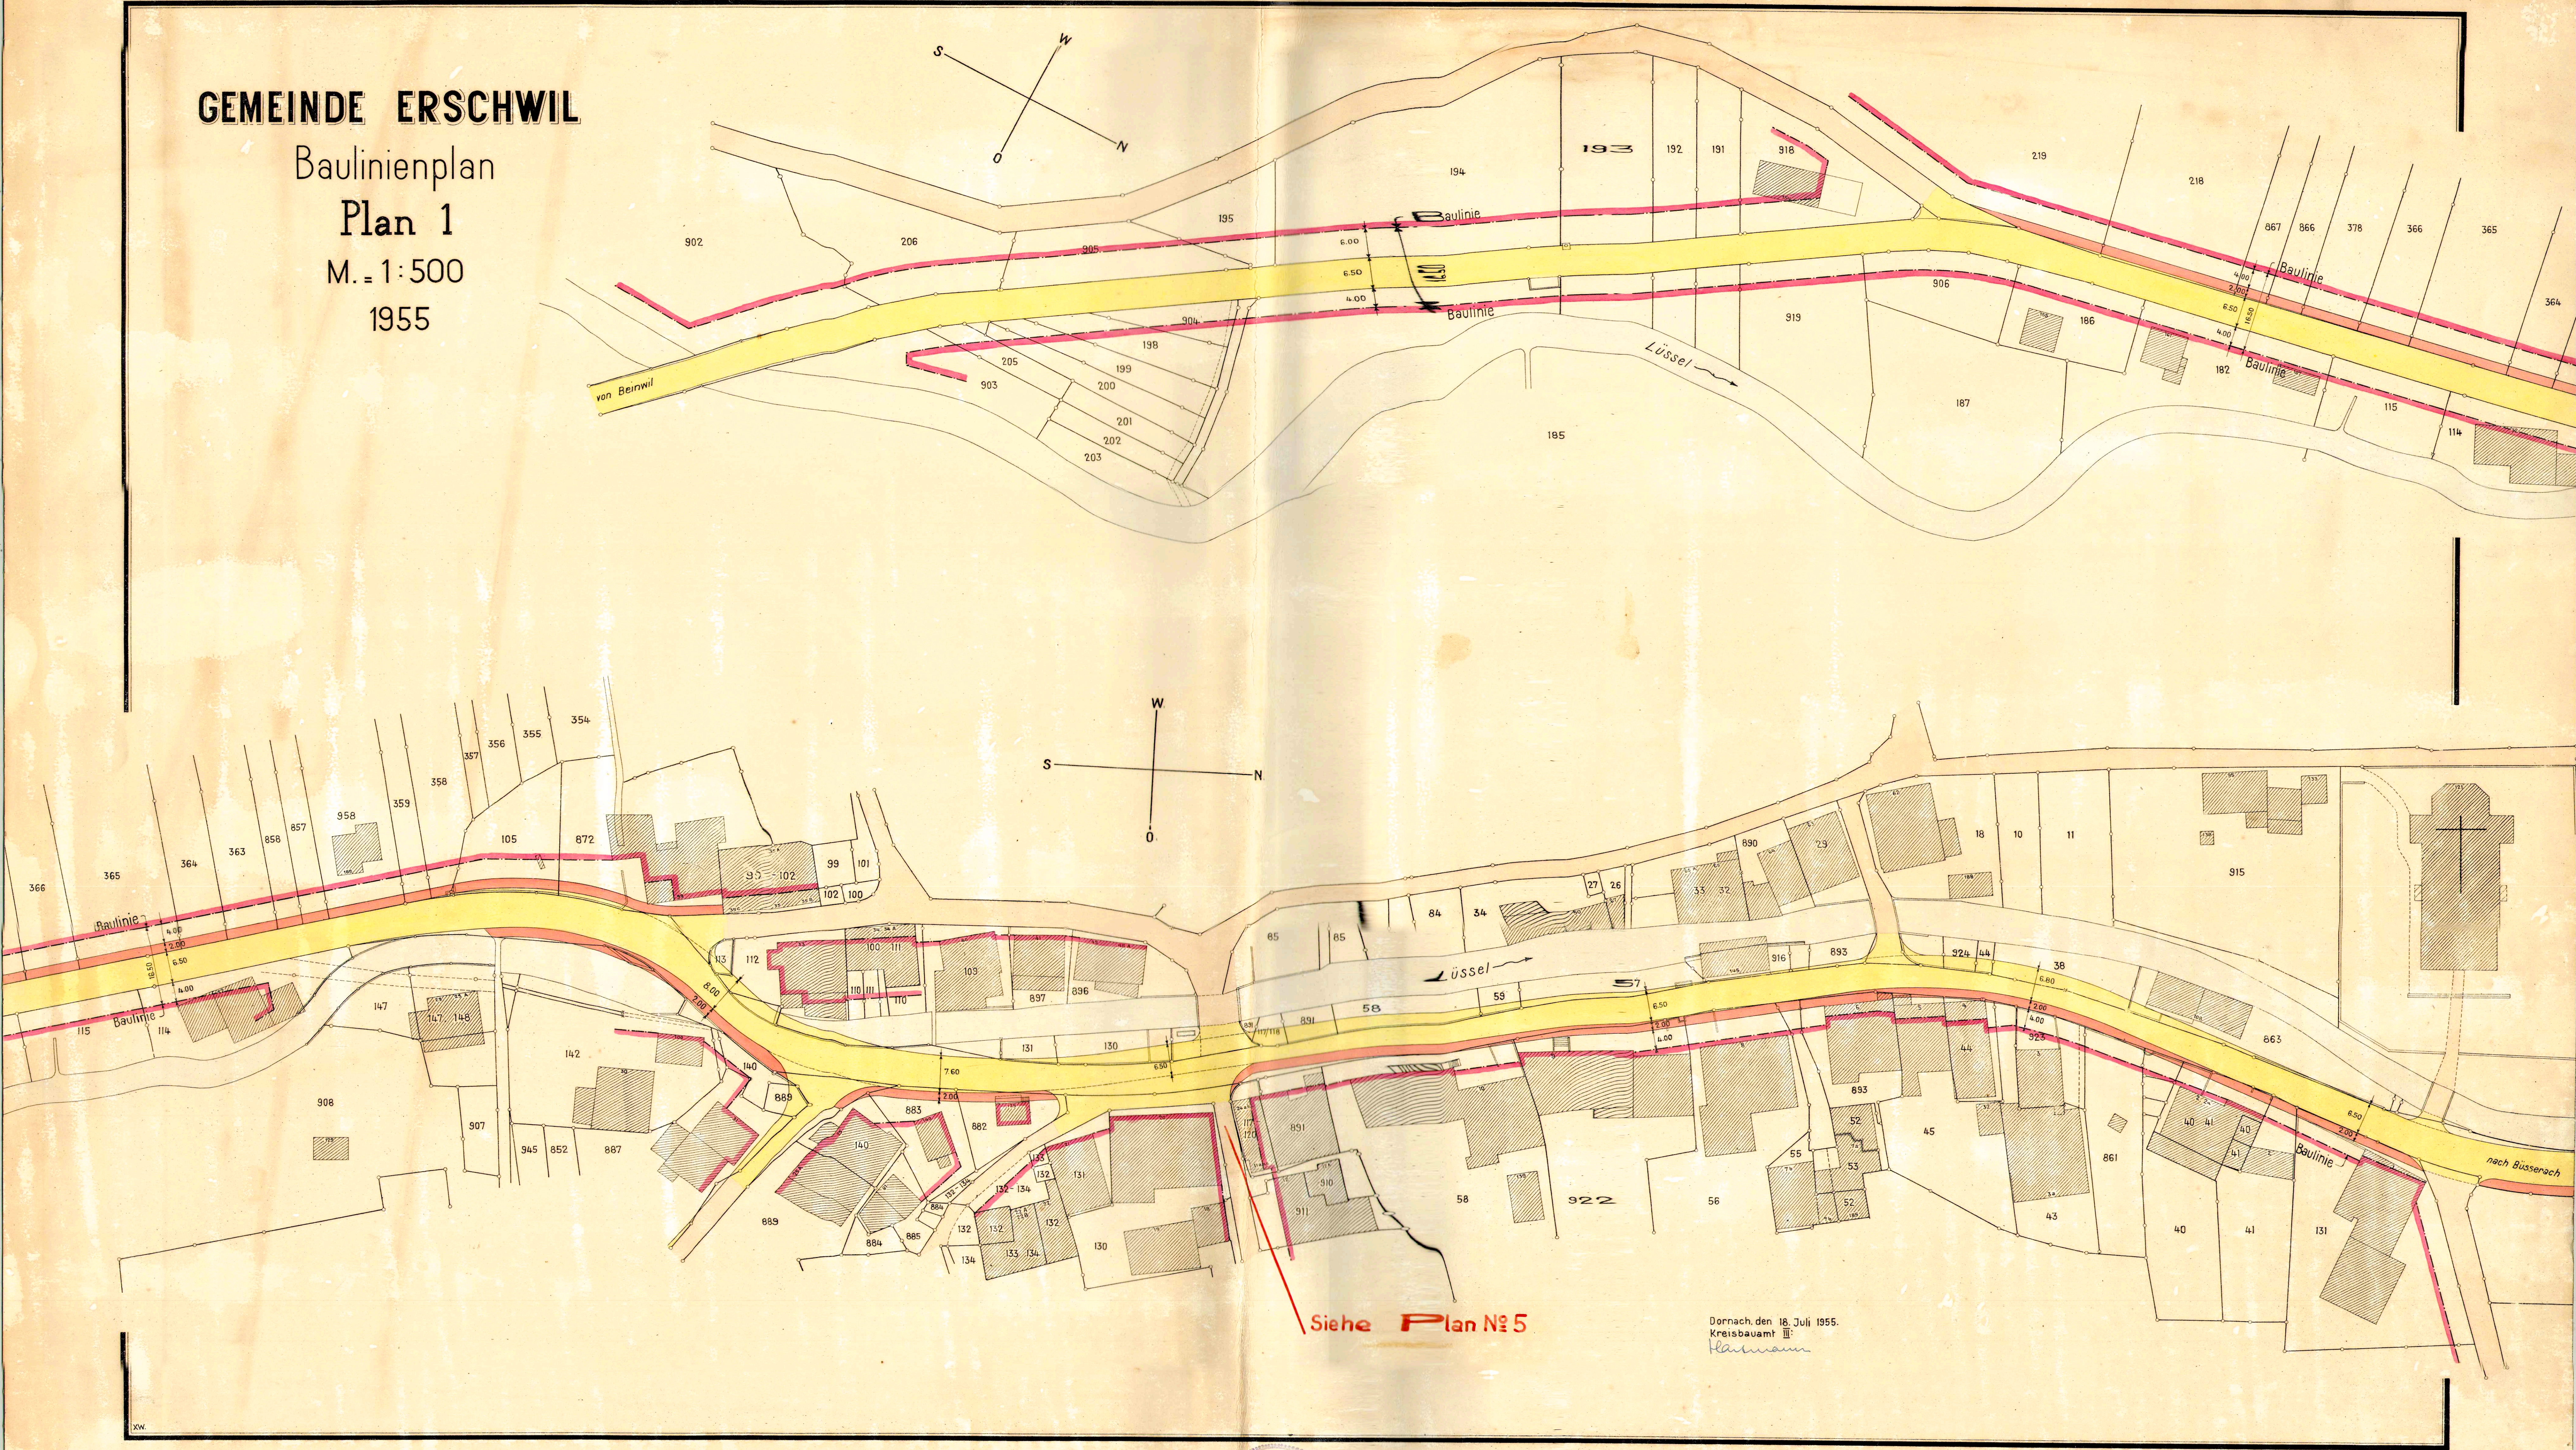

Siehe Plan № 5

Dornach, den 18. Juli 1955.
Kreisbaumeister: *H. Schmid*

Genehmigt an der Gemeindeversammlung vom 16. August 1955.

Der Ammann:

J. Schmid

Der Gemeindegemeinder:

H. Schmid

Vom Regierungsrat durch den heutigen
Beschluss Nr. 5584 genehmigt.
Solothurn, den 13. Dez. 1955.

Der Staatssekretär:

H. Schmid