



Genereller Entwässerungsplan (GEP)

Nutzungsplan GEP
Teil Süd

Situation 1 : 1000

Index	Datum	Änderungen	gez.	gepr.	gen.	Oensingen	geprüft:	genehmigt:
3	13.05.2003	gemäss öffentlicher Auflage vom 24.03 - 23.04.2003	sku	sku	sku	gezeichnet: sku	Plan Nr.	
2	28.02.2003	gemäss Anpassungen Gemeinde	sku	sku	sku	Grösse: 60 x 84		4973 / 3
1	04.12.2002	gemäss Prüfung Kanton	sku	sku	sku	Role Nr.:		
AV-Grundlage vom: 02.11.1999						CAD-File: t:\daten\liebau\ogn\4000\4973\4973_3.dgn	gedruckt: 21-MAY-2003 19:04	user: sku

BSB+Partner
Ingenieure und Planer


Biberist Tel.: 032/671 22 22 Fax: 032/671 22 00
Oensingen Tel.: 062/388 38 38 Fax: 062/388 38 00
Grenchen Tel.: 032/654 59 30 Fax: 032/654 59 31
Bern Tel.: 031/318 45 20 Fax: 031/318 45 21
www.bsb-partner.ch




Legende

Genehmigungsinhalt

Begrenzungen/Gebiete:

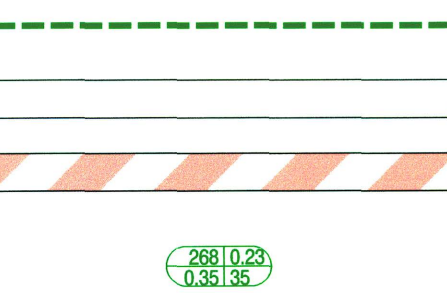

Entwässerungsleitungen:

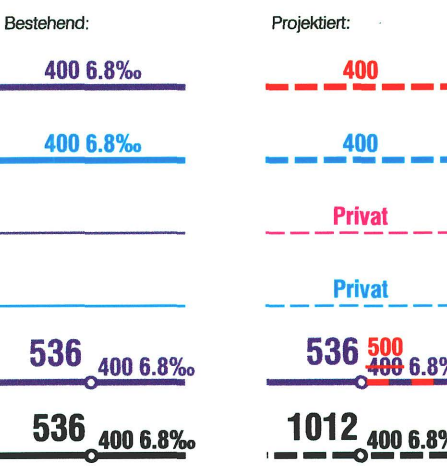

Spezialbauwerke:




Orientierungsinhalt



Allgemein

Allfällige detailliertere Angaben bezüglich Versickerung, Fremdwasser oder Zustand Kanalisation sind den jeweiligen Zustandsplänen zu entnehmen

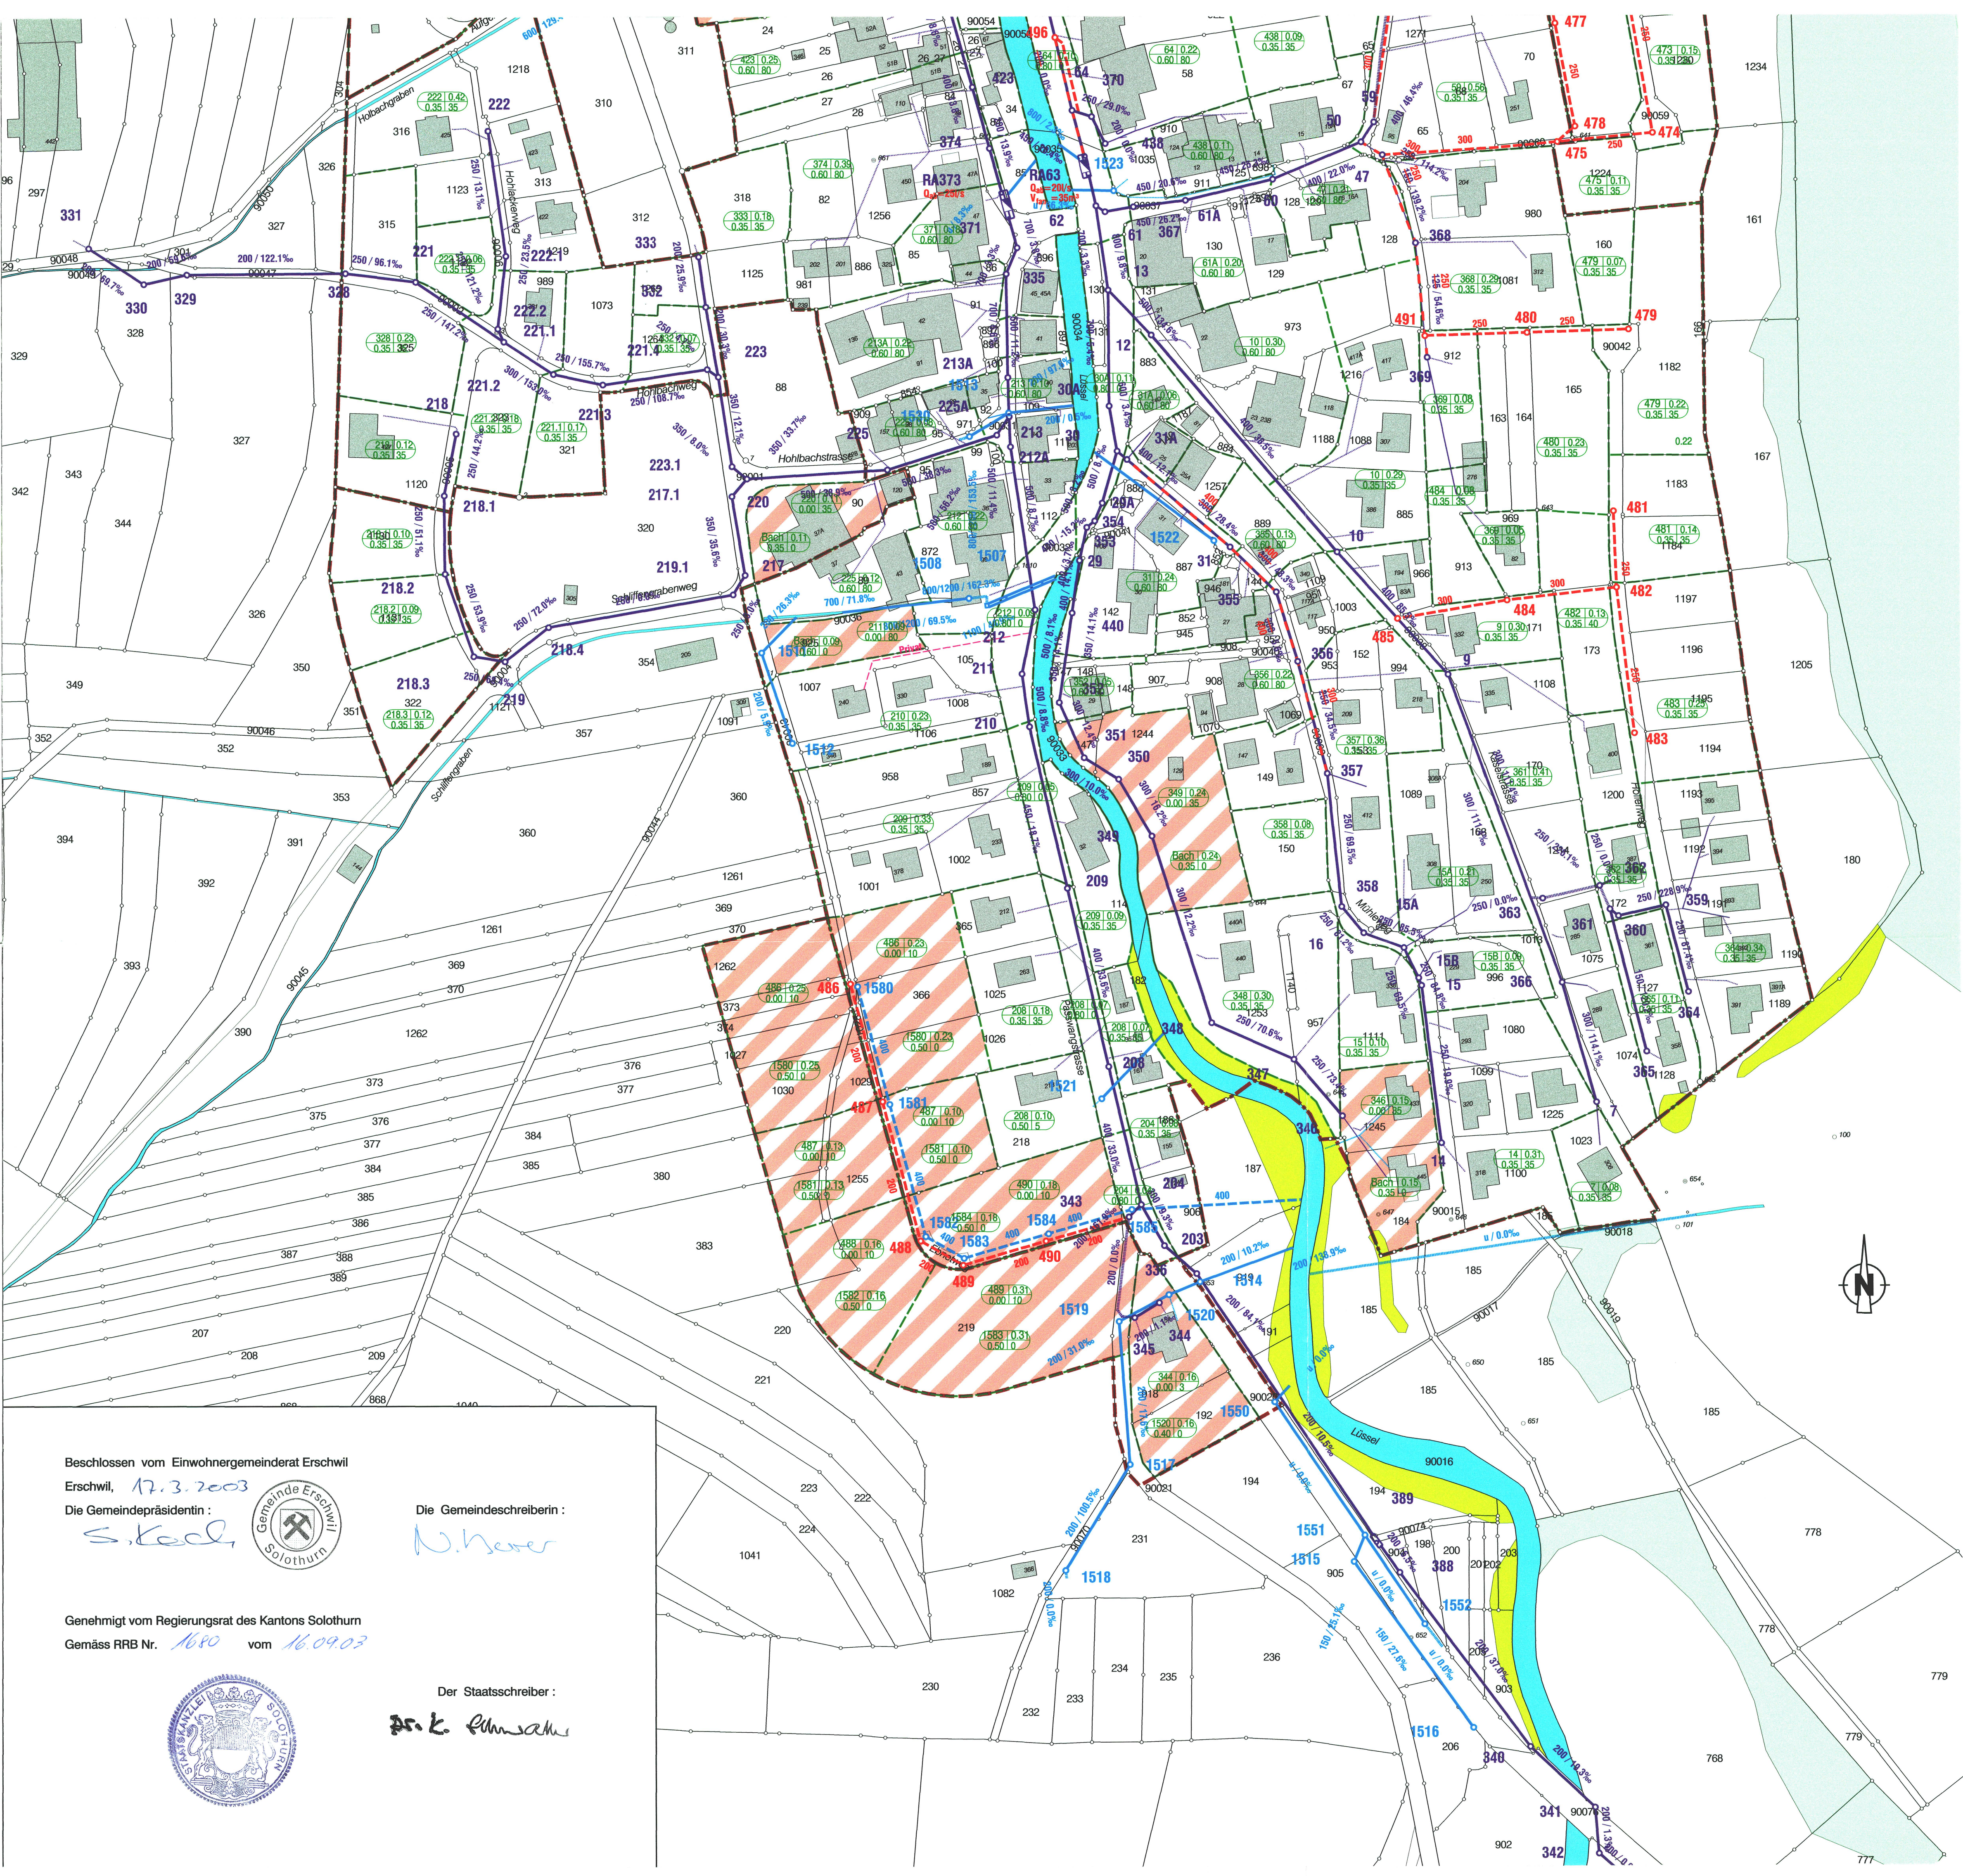

Beschlossen vom Einwohnergemeinderat Erschwil

Erschwil, 17.3.2003

Die Gemeindepräsidentin:

S. Kaelin

Die Gemeindeschreiberin:

N. Huser

Genehmigt vom Regierungsrat des Kantons Solothurn

Gemäss RRB Nr. 1680 vom 16.09.03

Der Staatsschreiber:

Dr. K. Rüsch