


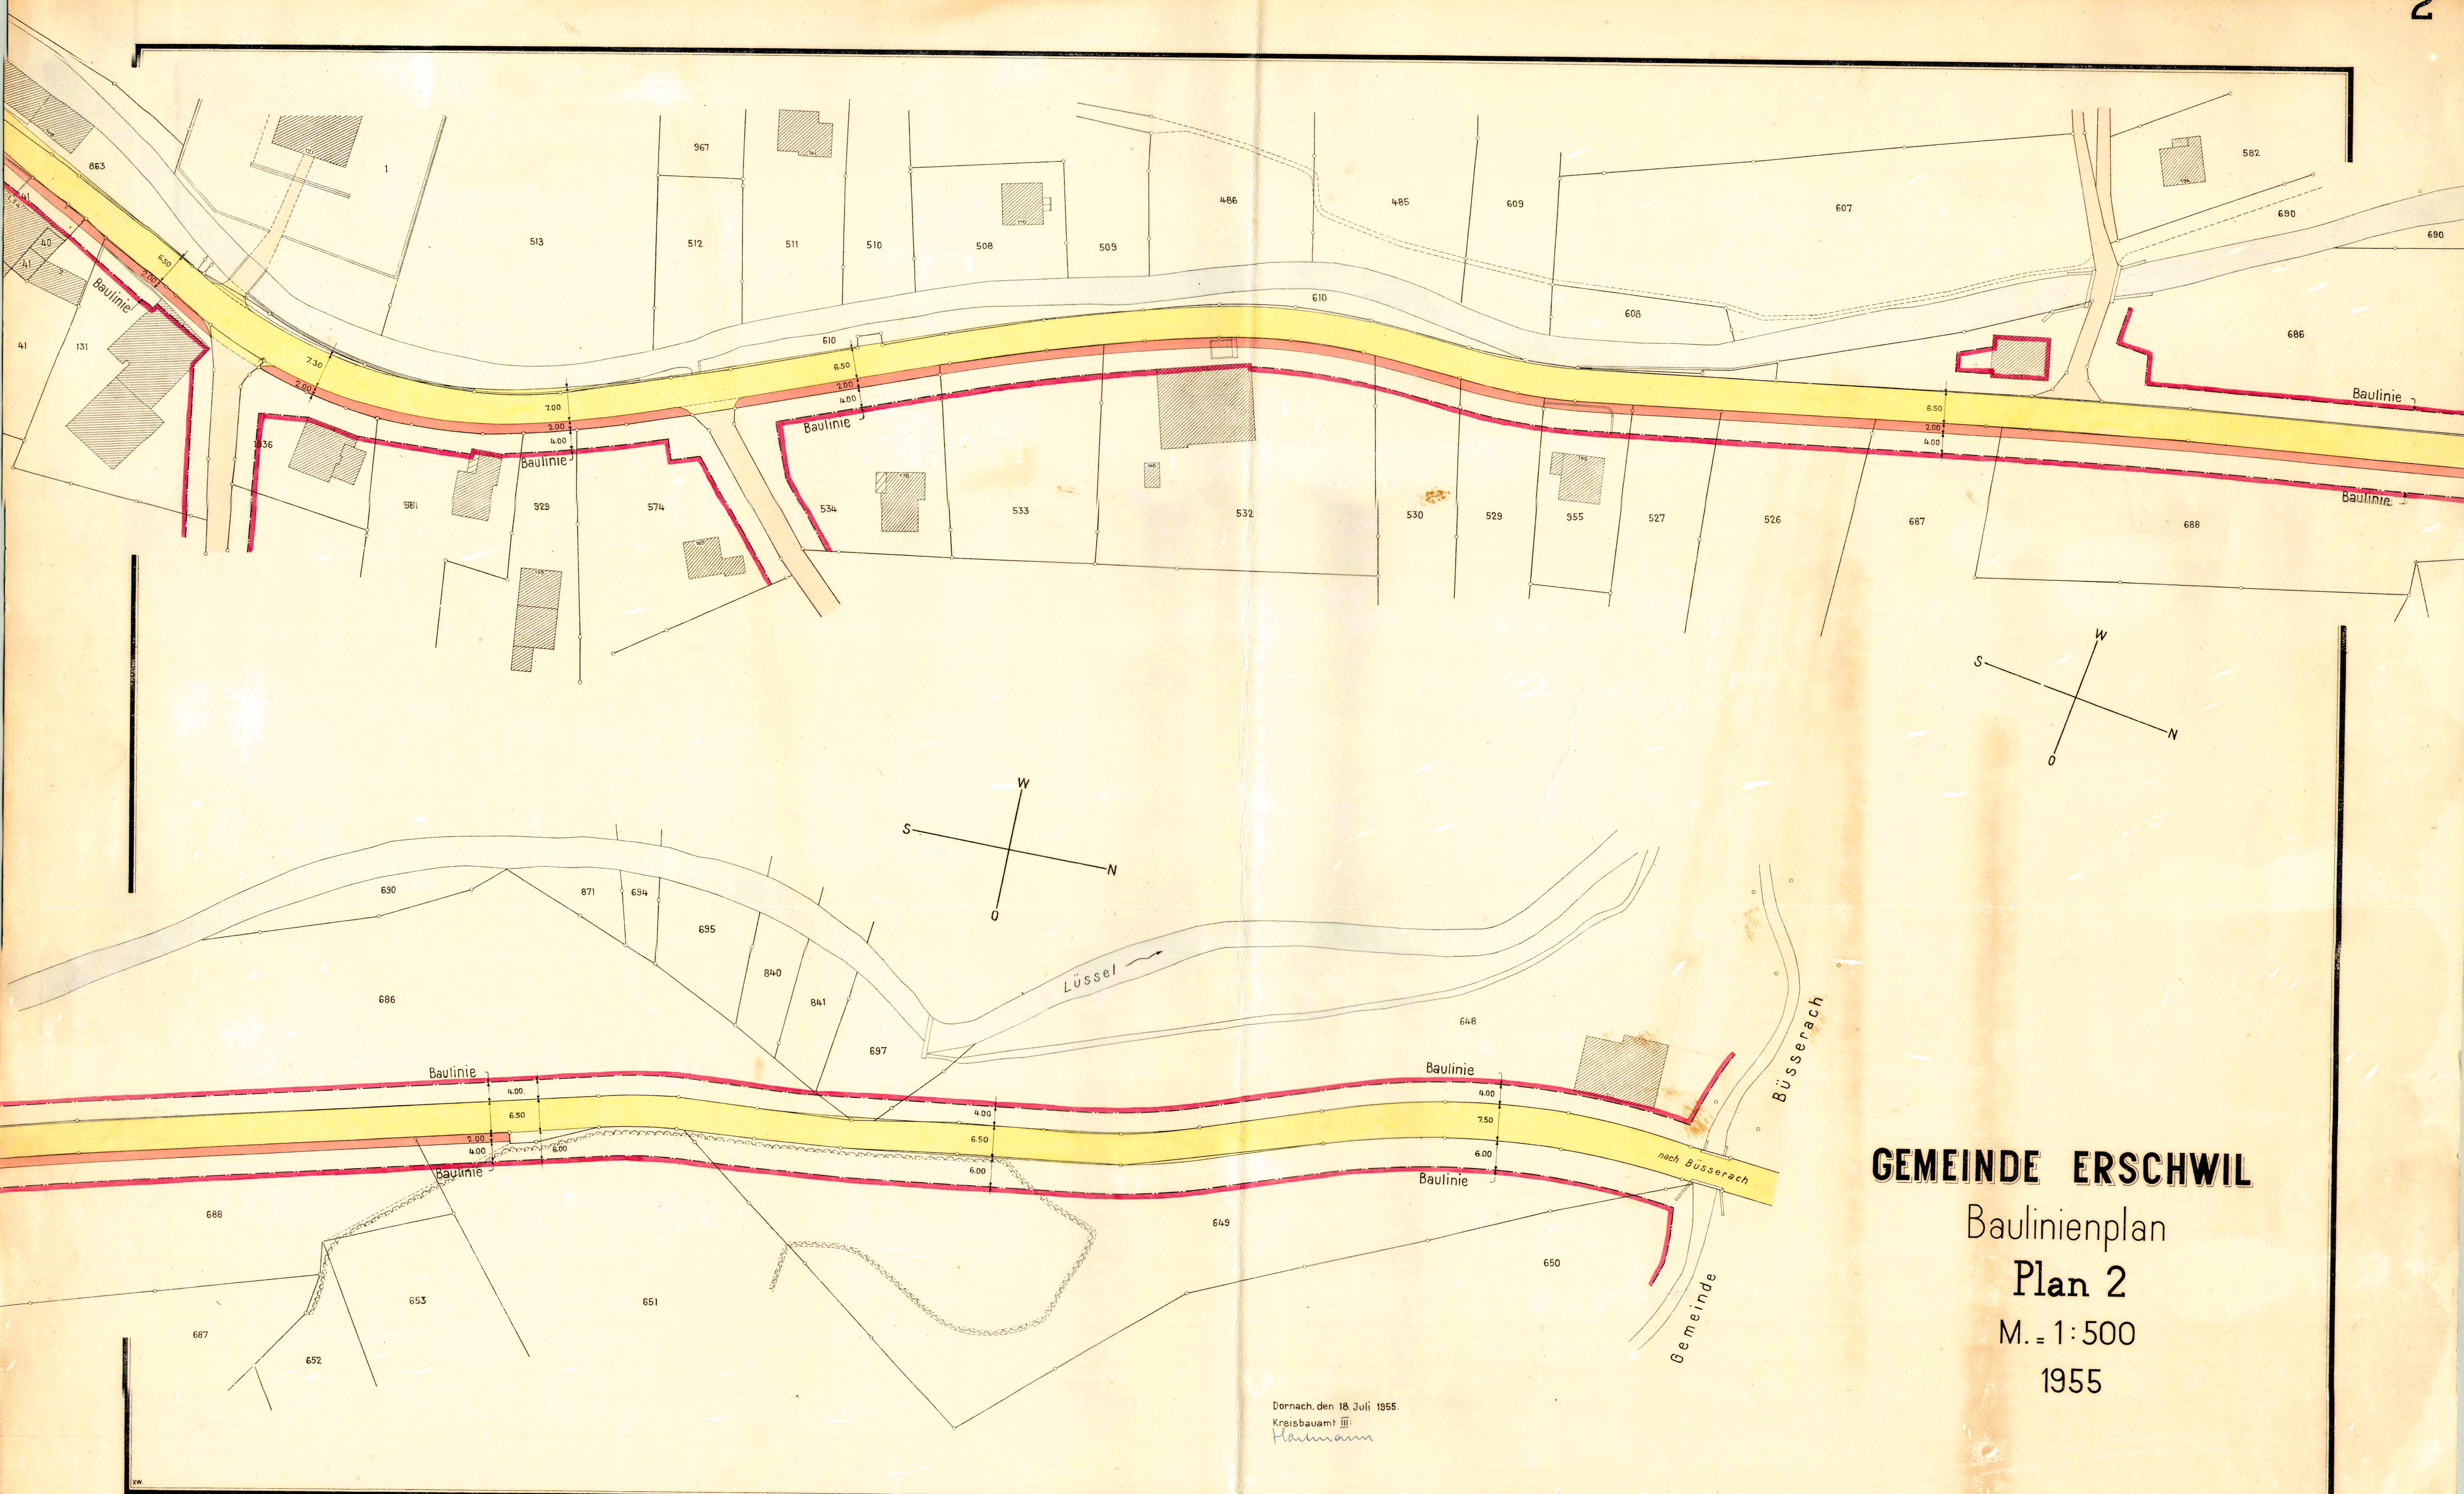

GEMEINDE ERSCHWIL
Baulinienplan
Plan 2
M. = 1:500
1955

Dornach, den 18. Juli 1955.
Kreisbauamt III:
H. H. H.

Vom Regierungsrat durch heutigen
Beschluss Nr. 5584 genehmigt.
Solothurn, den 13. Dez. 1955.
Der Staatschreiber
H. Schmid

Genehmigt an der Gemeindeversammlung vom 16. August 1955.
Der Ammann:
J. J. J.
Der Gemeindeschreiber:
H. H. H.