KANTON SOLOTHURN
Gemeinde Erschwil 125/8

Umfahrungsstrasse

Generelle Strassen- und Baulinienplan

Projektierungszone

Situation 1:1000

Als Auflageplan im Sinne von §11bis des Gesetzes über das Bauwesen vom 10. Juni 1906 / 24. Mai 1964 festgestellt.
Solothurn, 21. März 1972
Öffentliche Auflage vom 27. März – 26. April 1972
Für das Bau-Departement
Der Vorsteher:
Wolpi

Dieser generelle Plan zur vorsorglichen Freihaltung des Strassenraumes fällt mit dem Inkrafttreten des Strassen- und Baulinienplanes, spätestens aber nach 3 Jahren seit seiner Genehmigung, dahin. §11bis

Vom Regierungsrat durch heutigen Beschluss Nr. 4472a genehmigt.
Solothurn, den 18. August 1972.
Der Staatsschreiber:
Dr. A. Rollier
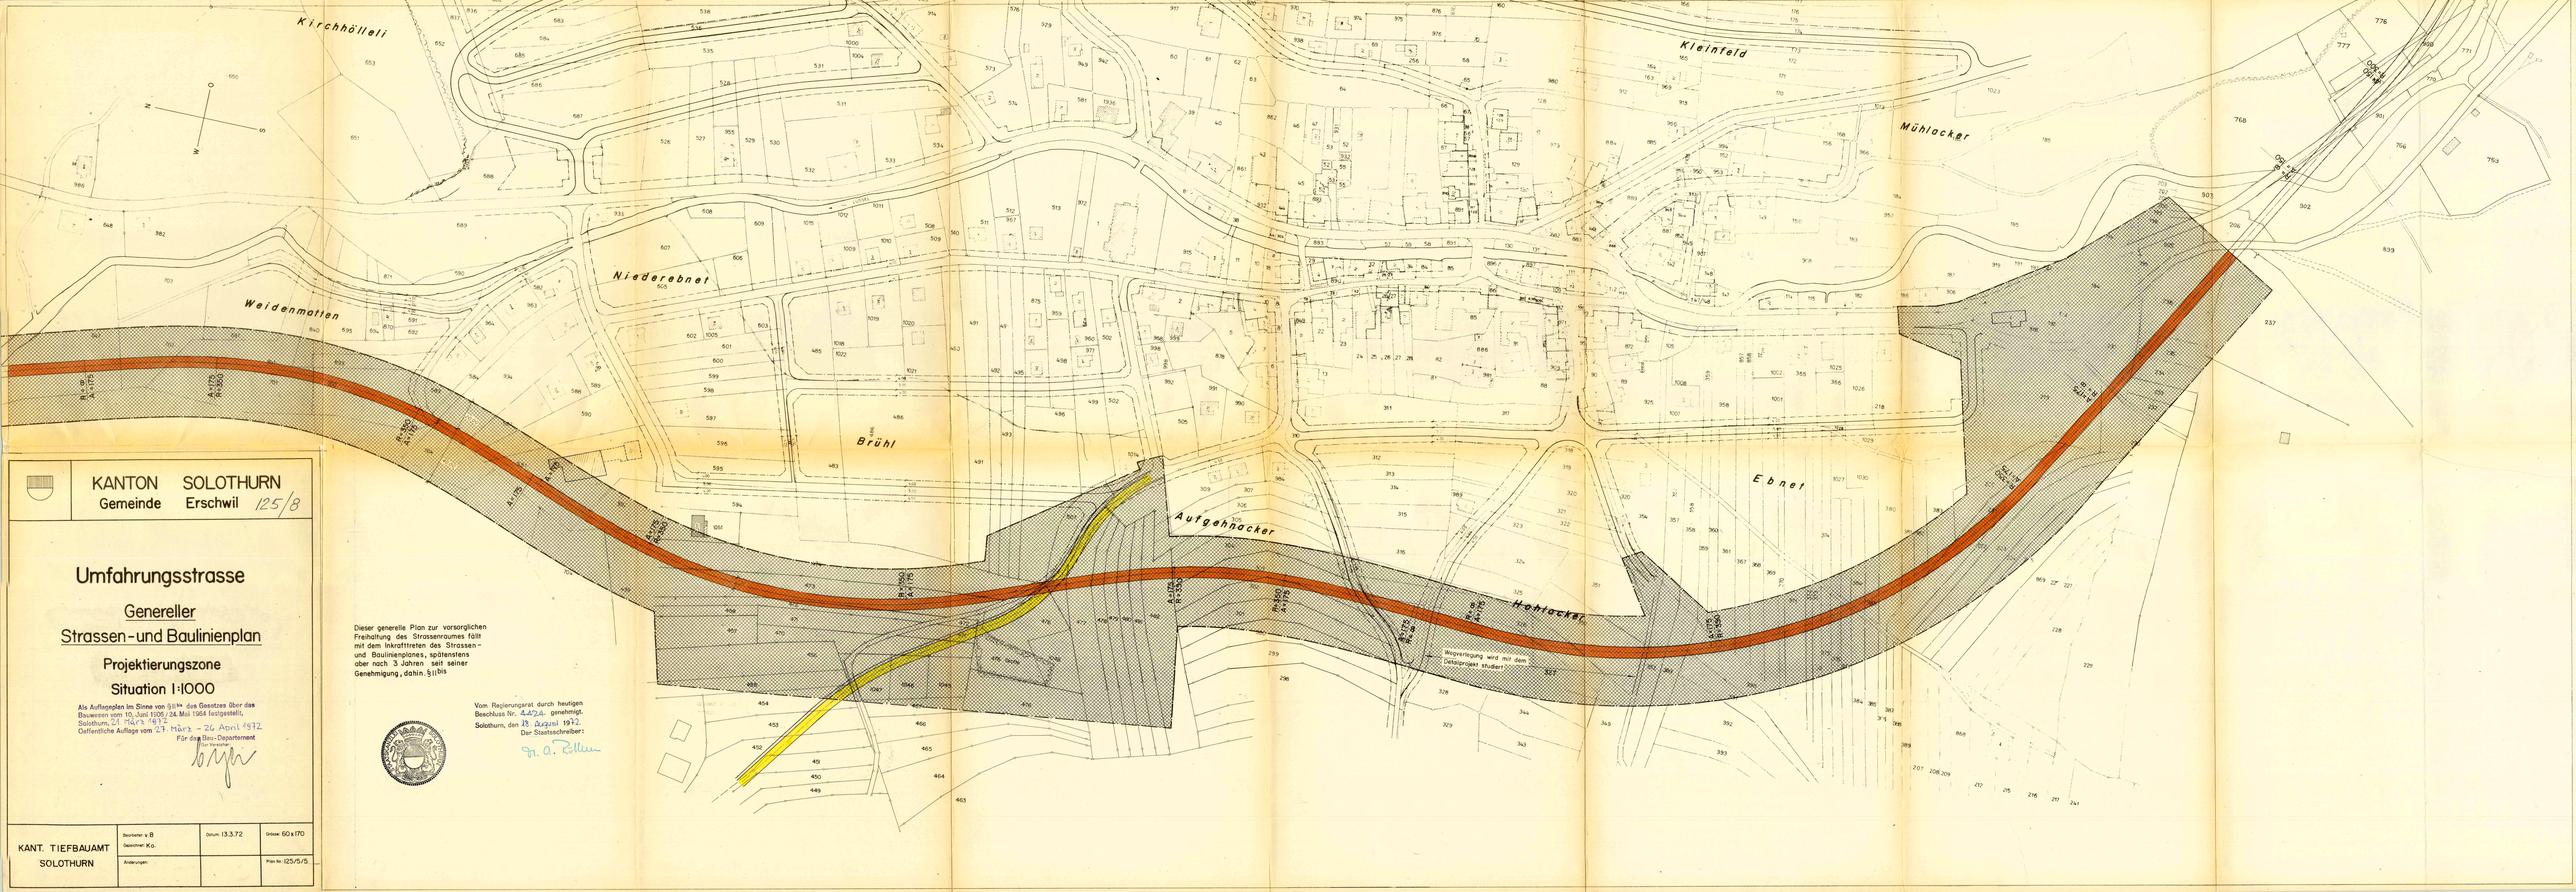
KANT. TIEFBAUAMT SOLOTHURN	Bearbeitet: v.B Gezeichnet: Ko.	Datum: 13.3.72	Grösse: 60x170
	Änderungen:		Plan Nr. 125/5/3