


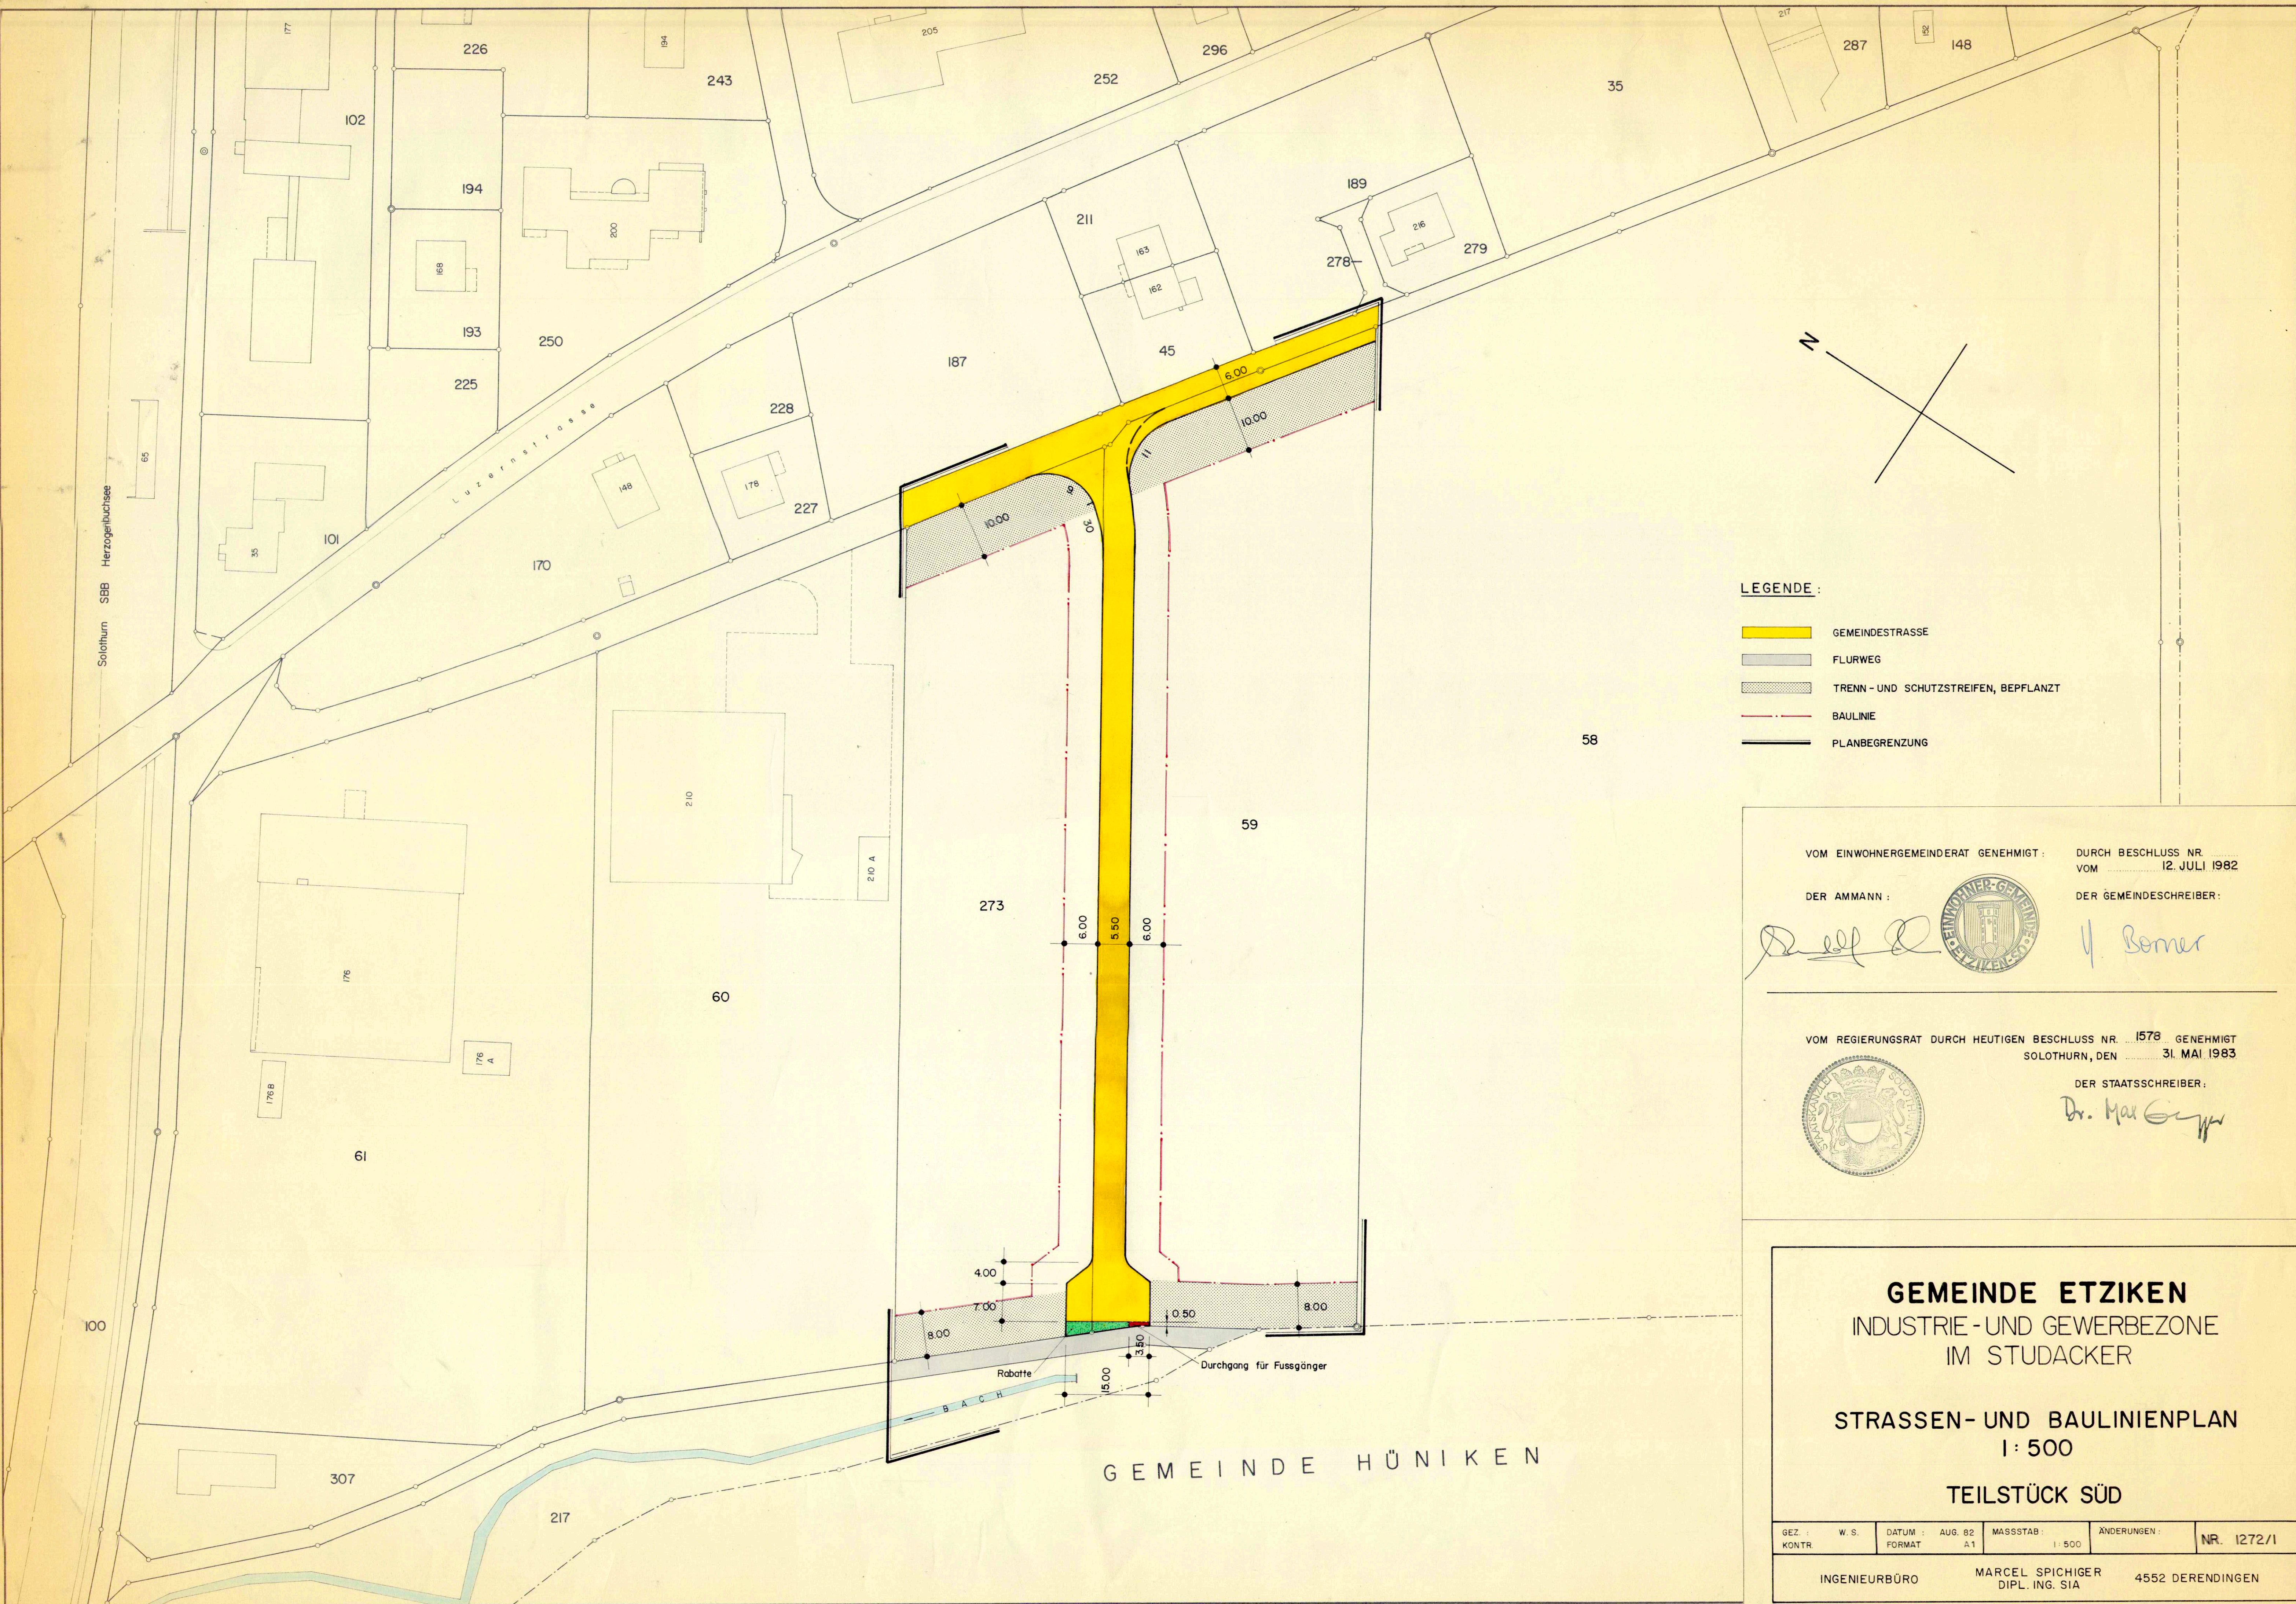


LEGENDE :

- GEMEINDESTRASSE
- FLURWEG
- TRENN- UND SCHUTZSTREIFEN, BEPFLANZT
- BAULINIE
- PLANBEGRENZUNG

VOM EINWOHNERGEMEINDERAT GENEHMIGT : DURCH BESCHLUSS NR. 1578 GENEHMIGT
VOM 12. JULI 1982

DER AMMANN : DER GEMEINDESCHREIBER :

[Signature]

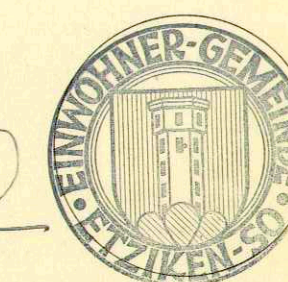

[Signature]

VOM REGIERUNGSRAT DURCH HEUTIGEN BESCHLUSS NR. 1578 GENEHMIGT
SOLOTHURN, DEN 31. MAI 1983



DER STAATSSCHREIBER :
[Signature]

GEMEINDE ETZIKEN
INDUSTRIE- UND GEWERBEZONE
IM STUDACKER

STRASSEN- UND BAULINIENPLAN
1:500

TEILSTÜCK SÜD

GEZ. : KONTR.	W. S.	DATUM : AUG. 82 FORMAT	AUG. 82 A1	MASSSTAB : 1:500	ÄNDERUNGEN :	NR. 1272/1
INGENIEURBÜRO		MARCEL SPICHIGER DIPL. ING. SIA		4552 DERENDINGEN		