48/35

GEMEINDE ETZIKEN **KANTON SOLOTHURN**

ERSCHLIESSUNGSPLAN
STRASSEN- UND BAULINIEN
BEREICH NEUE INDUSTRIEZONE

SITUATION 1 : 500

Genehmigung

VOM EINWOHNERGEMEINDERAT BESCHLOSSEN AM: **23. APRIL 2004**

DER GEMEINDEPRÄSIDENT: B. Kluger

DIE GEMEINDESCHREIBERIN: V. Borner

VOM REGIERUNGSRAT GENEHMIGT:

DURCH BESCHLUSS NR. **2004/2049**

SOLOTHURN, DEN **25. OKTOBER 2004**

DER STAATSSCHREIBER: Dr. K. Allemann

ÖFFENTLICHE PLANAUFLAGE: 23. MAI - 22. JUNI 2003

GEZ.:	Jae	DATUM:	MAI 2003	MASSSTAB:		ÄNDERUNGEN:	PLAN NR.
KONTR.:	JG	FORMAT:	75X140		1 : 500		1279 / 11

SPI ORTSPLANUNGEN HOCH - TIEFBAU BRÜCKENBAU EXPERTISEN
SPICHIGER + PARTNER, PLANER UND INGENIEURE AG
Luzernstrasse 34, 4552 Derendingen, Telefon 032 681 33 33, Fax 032 681 33 35

LEGENDE:

Genehmigungsinhalte

- PLANBEGRENZUNG
- ÖFFENTLICHE STRASSE (KLASSIERUNG SIEHE STRASSENKLASSIERUNGSPLAN)
- ÖFFENTLICHER GEHWEG/TROTTOIR
- GEMISCHTE VERKEHRSFLÄCHE
- BANKETT
- BAULINIE
- TRENN- UND SCHUTZSTREIFEN, BEPFLANZT (BESTEHENDE ZUFAHRTEN UND PARKPLÄTZE BLEIBEN GESTATTET)
- LOCKERE, FLÄCHIGE, STANDORTHEIMISCHE BEPFLANZUNG

Orientierungsinhalte
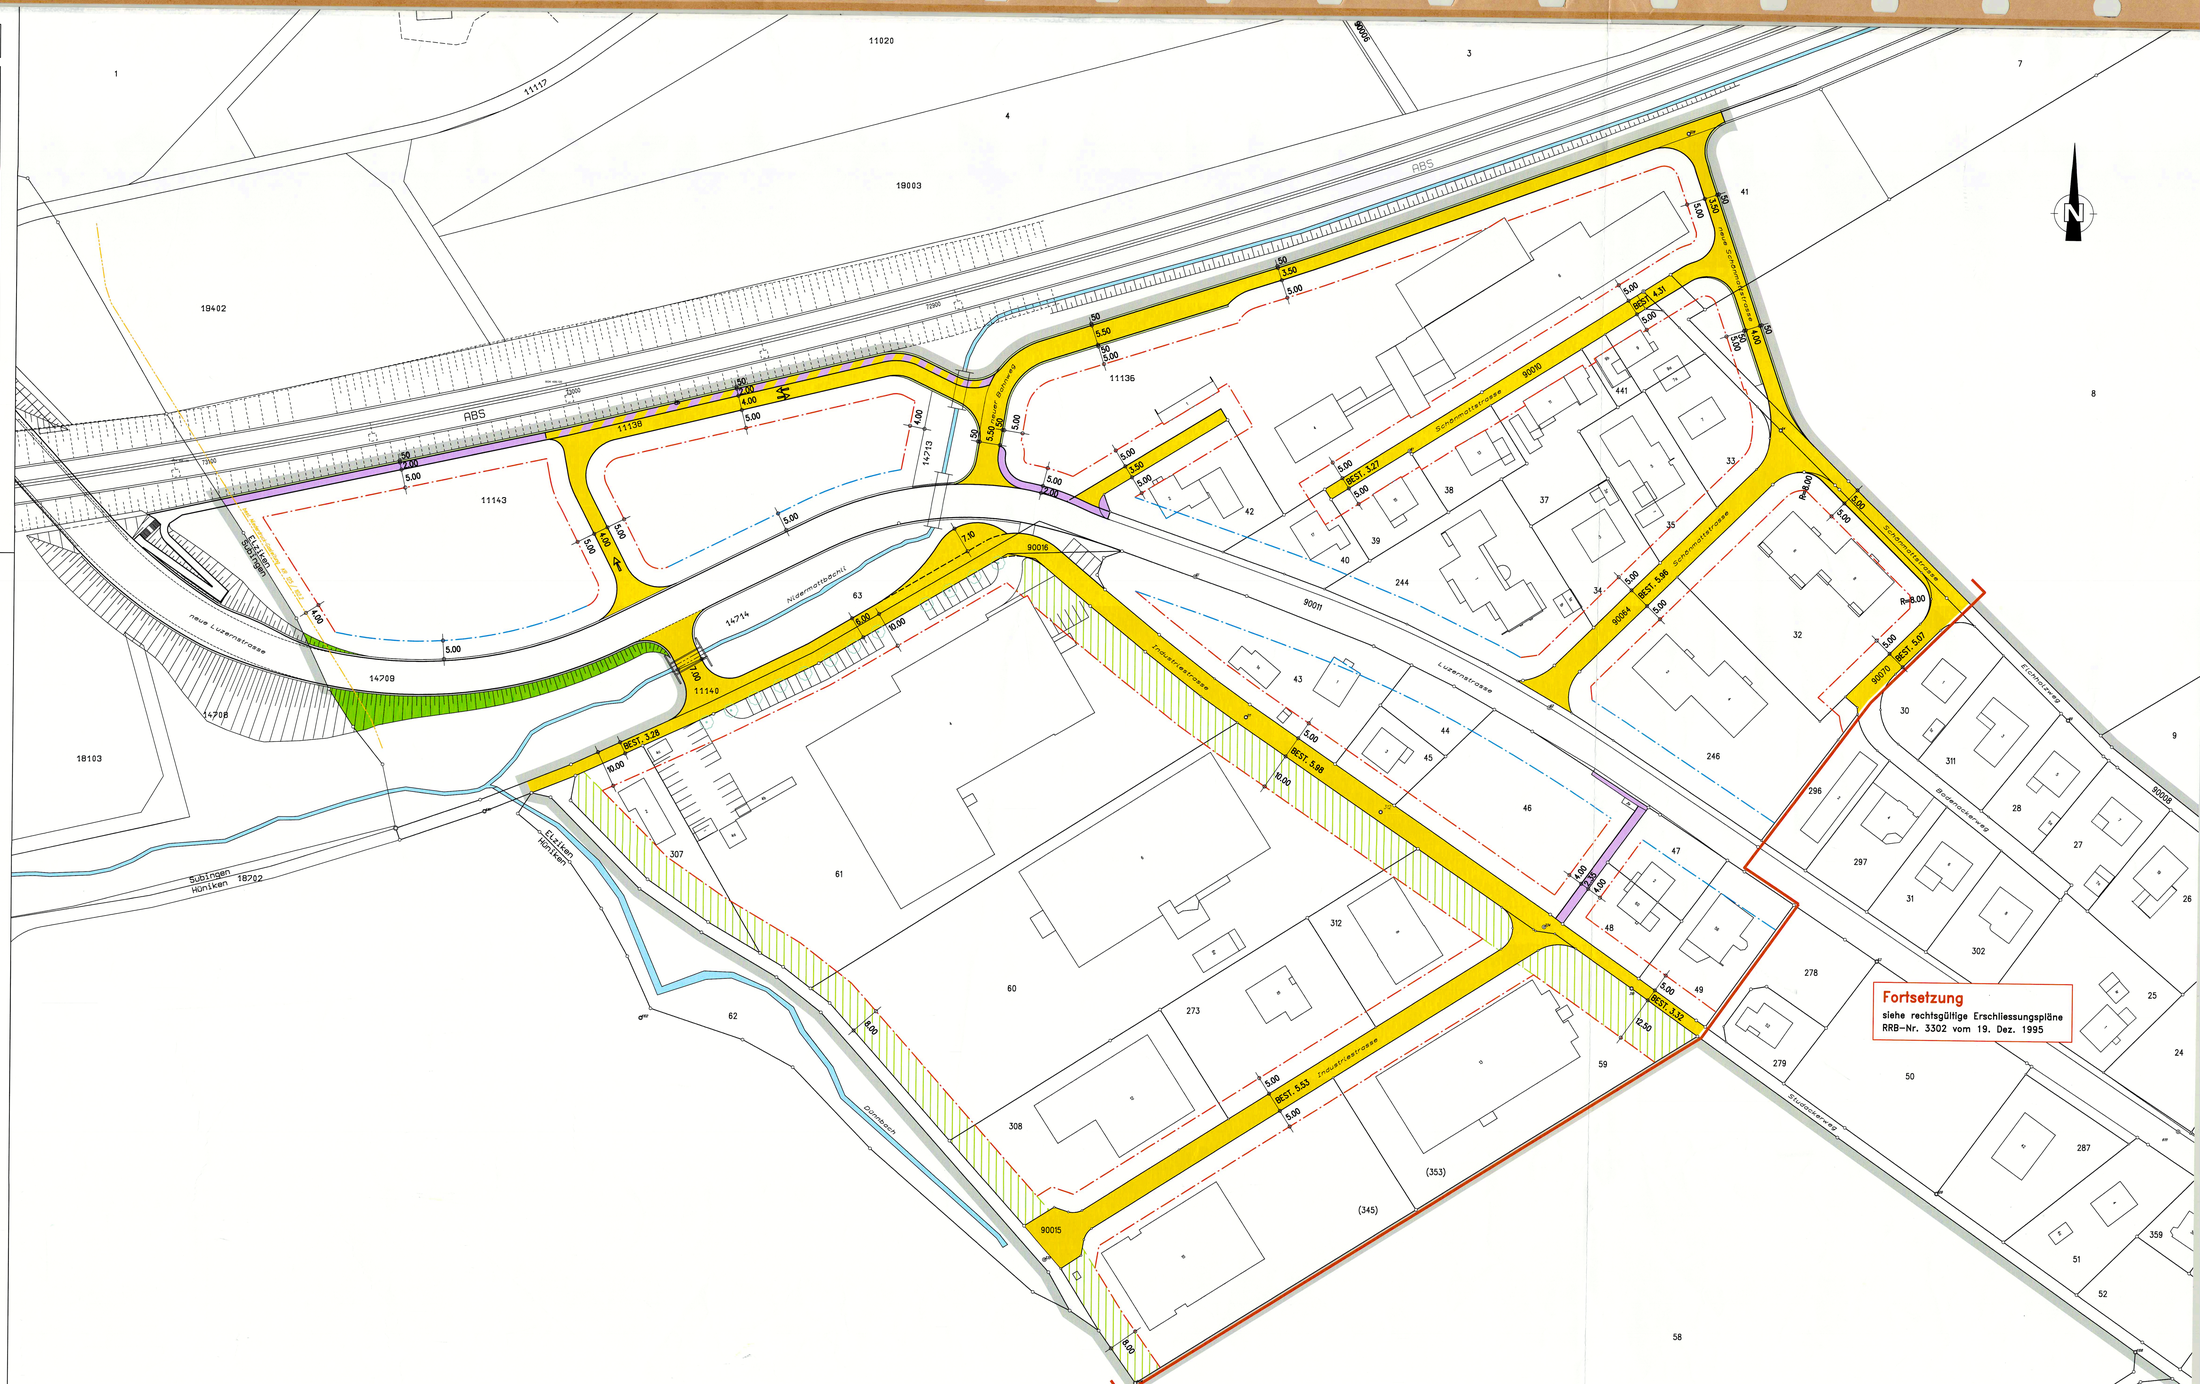
- BAUZONENGRENZE
- BÄCHE
- BAULINIE ENTLANG KANTONSSTRASSE
- VORBAULINIE ENTLANG KANTONSSTRASSE