


LEGENDE:

Zur Information

- bestehende Entwässerungen
- Leitungen gespült
- Leitungen Kanalfernsehen
- Bodenkartierung
- b Bodenart

Gegenstand des Projekts

-  vorgesehene Entwässerungen nach Besprechung mit Landwirten
-  Schächte höher setzen
-  Schächte tiefer setzen
-  Nummer zum Detailprojekt

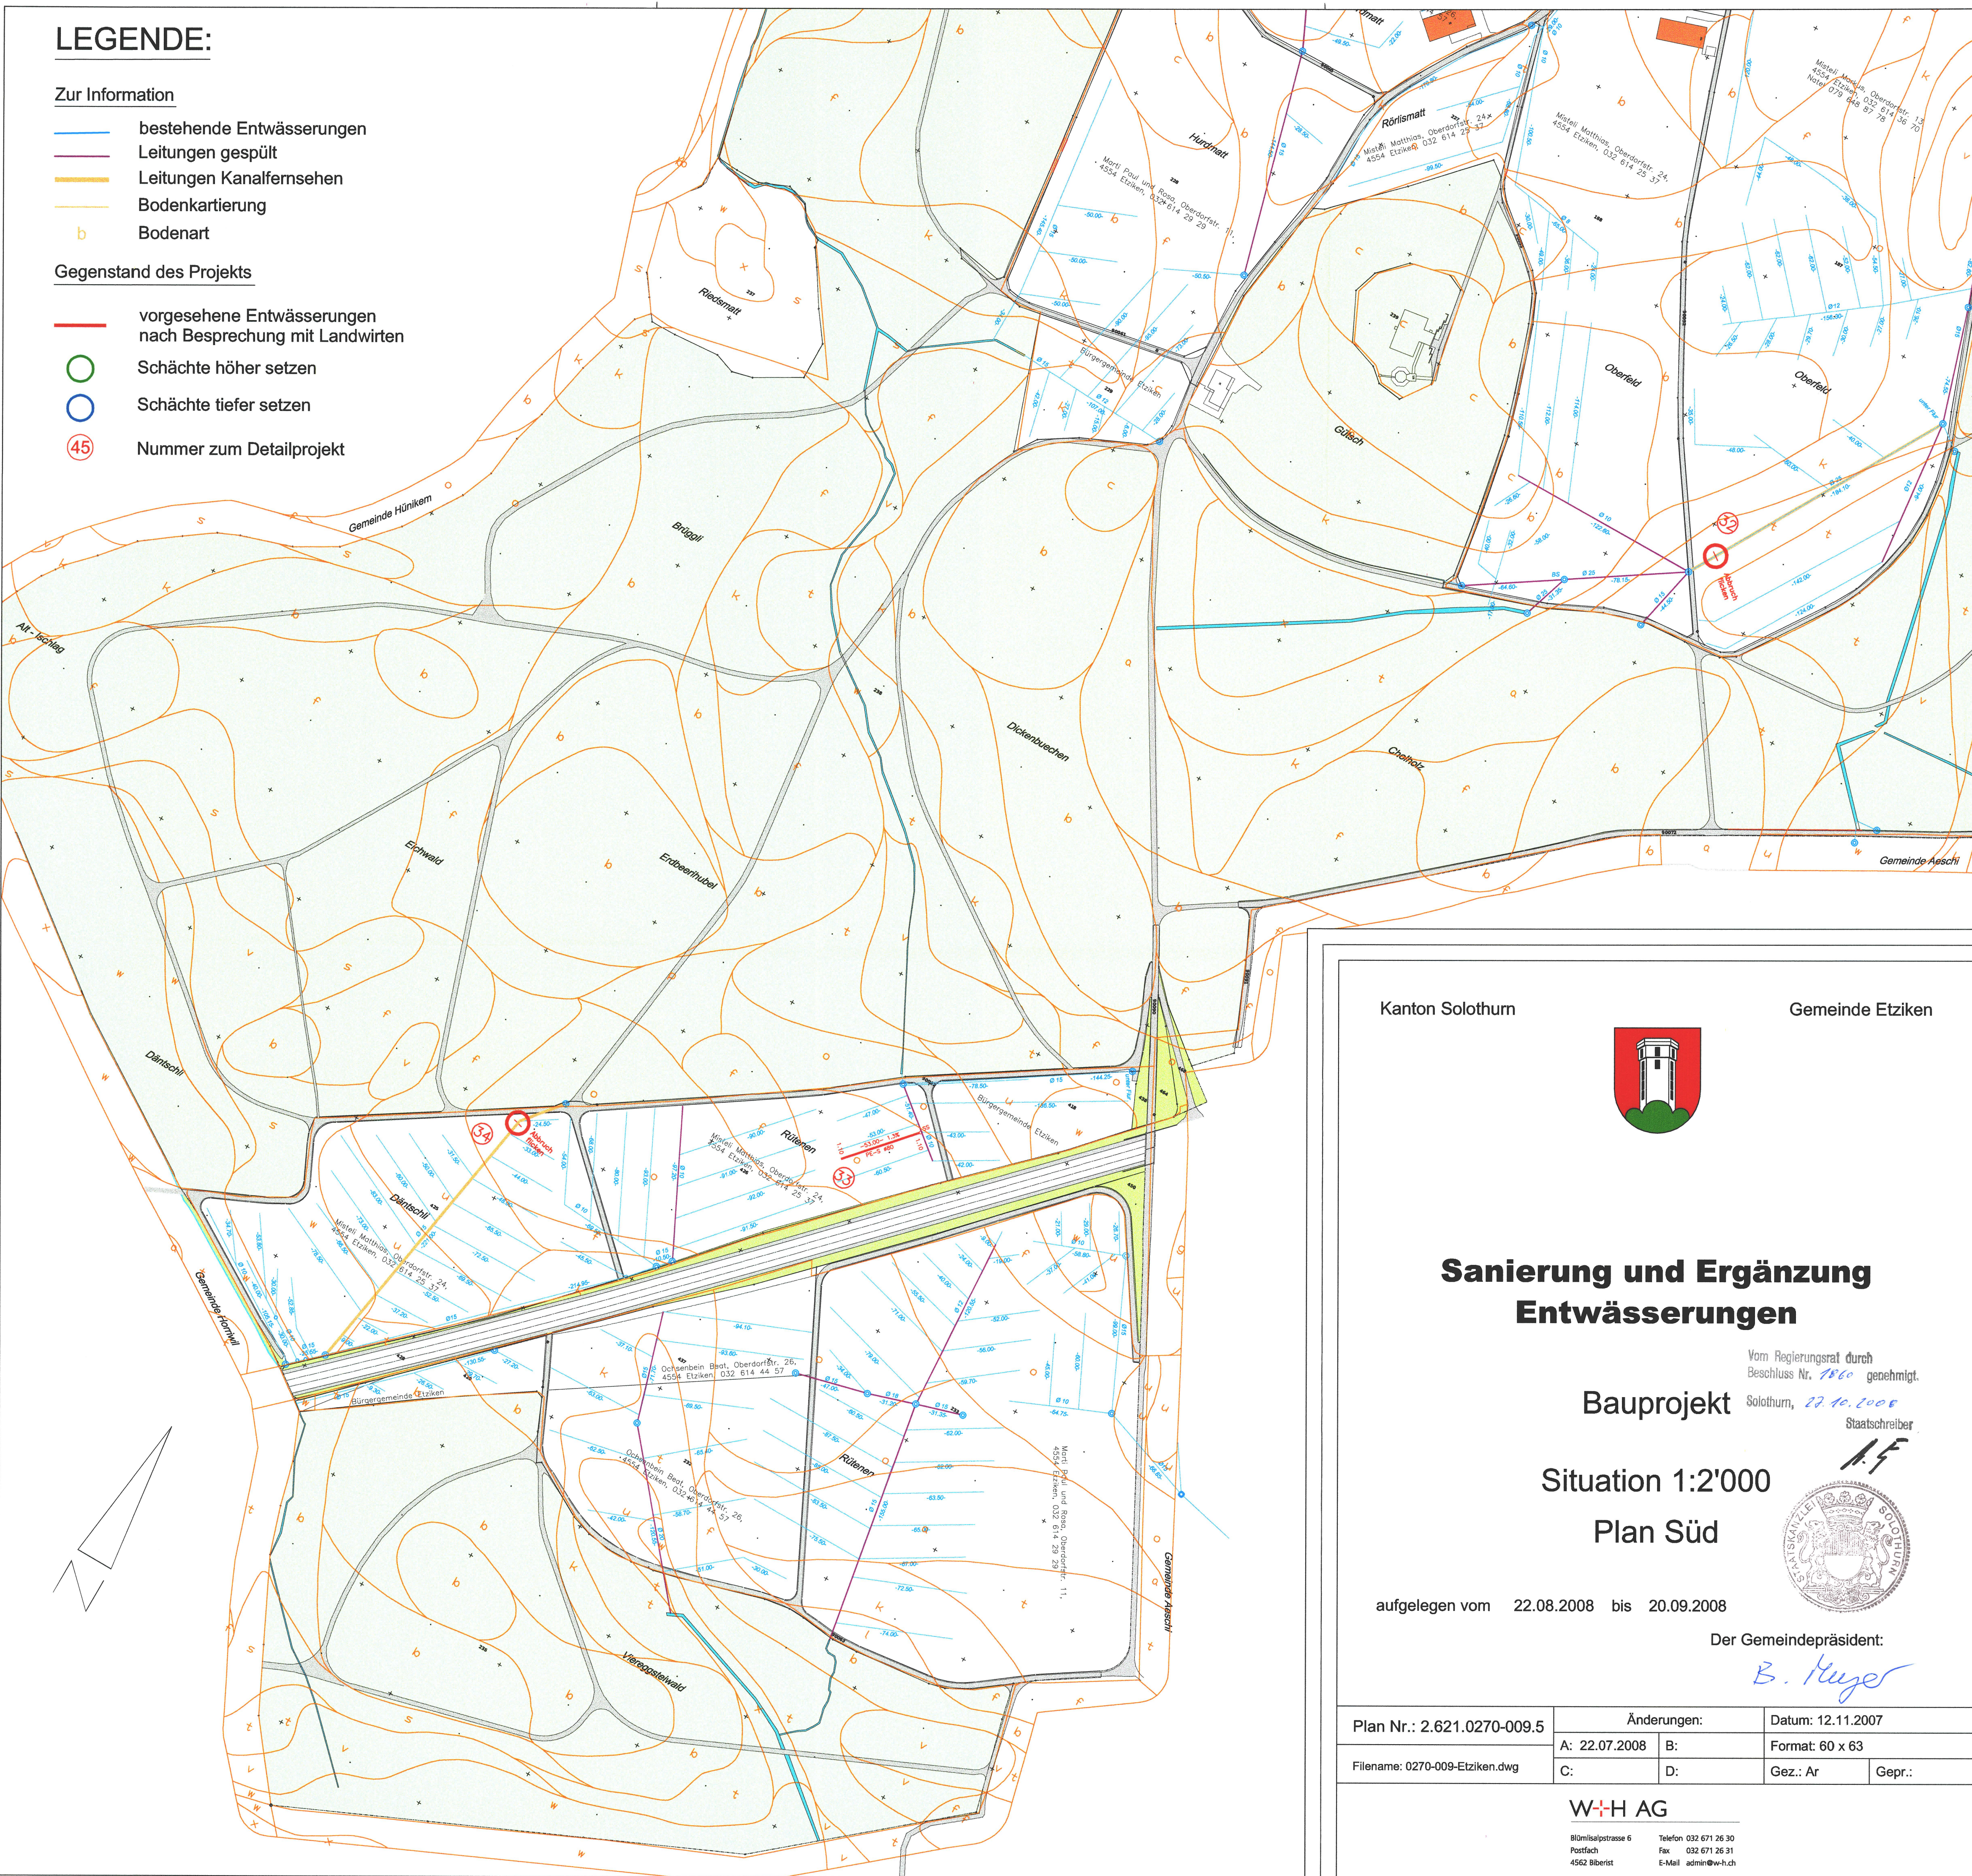

Kanton Solothurn

Gemeinde Etziken




Sanierung und Ergänzung Entwässerungen

Vom Regierungsrat durch
Beschluss Nr. 1860 genehmigt.

Bauprojekt Solothurn, 27.10.2008

Staatschreiber

Situation 1:2'000
Plan Süd

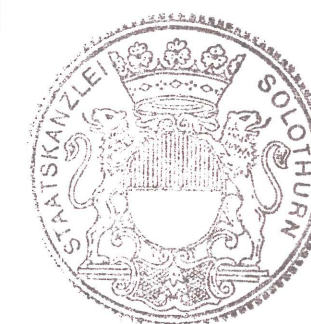

aufgelegen vom 22.08.2008 bis 20.09.2008

Der Gemeindepräsident:

B. Meyer

Plan Nr.: 2.621.0270-009.5	Änderungen:		Datum: 12.11.2007	
	A: 22.07.2008	B:	Format: 60 x 63	
	C:	D:	Gez.: Ar	Gepr.:

W+H AG

Blümlisalpstrasse 6 Telefon 032 671 26 30
Postfach Fax 032 671 26 31
4562 Biberist E-Mail admin@w-h.ch