




Legende:

Genehmigungsinhalt

- Fahrbahn Kantonsstrasse
- Fahrbahn Gemeindestrasse
- Bushaltestelle
- Radstreifen / Radweg
- Gehweg
- Mittelbereich (für Abbiegeverkehr)
- Schleifweg gemäss Norm SN 640 273a / SN 640 241
- Baulinie Kantonsstrasse
- Vorbaulinie
- Rand / Abgrenzung
- Geltungsbereich Erschliessungsplan

Orientierungsinhalt (bestehend)

- Fahrbahn
- Privater Vorplatz
- Gehweg
- Grünfläche
- Böschung
- Betonmauer
- Baulinie
- Baum
- Bepflanzung
- Ein- / Ausfahrten

Orientierungsinhalt (neu)

- Verkehrsinself
- Grünfläche
- Böschung
- Dritterprojekte
- Baum
- Baum fällen
- Ein- / Ausfahrten

Signalisation und Markierung sind nicht Gegenstand der Planaufgabe.
Dem Erschliessungsplan kommt gleichzeitig die Bedeutung der Bau-
bewilligung gemäss § 39 Abs. 4 PBG zu.

KANTON solothurn

Bau- und Justizdepartement

Die öffentliche Planaufgabe erfolgte
vom 10. August bis 8. September 2015

Gemeinden: Etziken / Aeschi

Strasse: Luzernstrasse

Abchnitt: Restaurant Frohsinn bis Dorfende Richtung Aeschi

Projekt: Strassensanierung und Umgestaltung

Projektphase: Auflageprojekt

Inhalt: Erschliessungsplan, Situation 1:500

Übersicht:

Dok. Nr.: 3364.2-101

Form	Name	Datum
Projektziele	Ordnung	09.01.2015
Erstellt	JK	12.01.2015
Freigebe	JK	XX

Am für Verkehr und Tiefbau
Röthli, Werkhofstrasse 65, 4509 Solothurn
Telefon 032 627 26 33, Telefax 032 627 26 94

Rad- und Gehweg

- Grünfläche
- Baufläche
- Fahrbahn
- Mittelbereich
- Fahrbahn
- Radstreifen

Gehweg

- Radweg
- Kernfahrbahn
- Radstreifen