
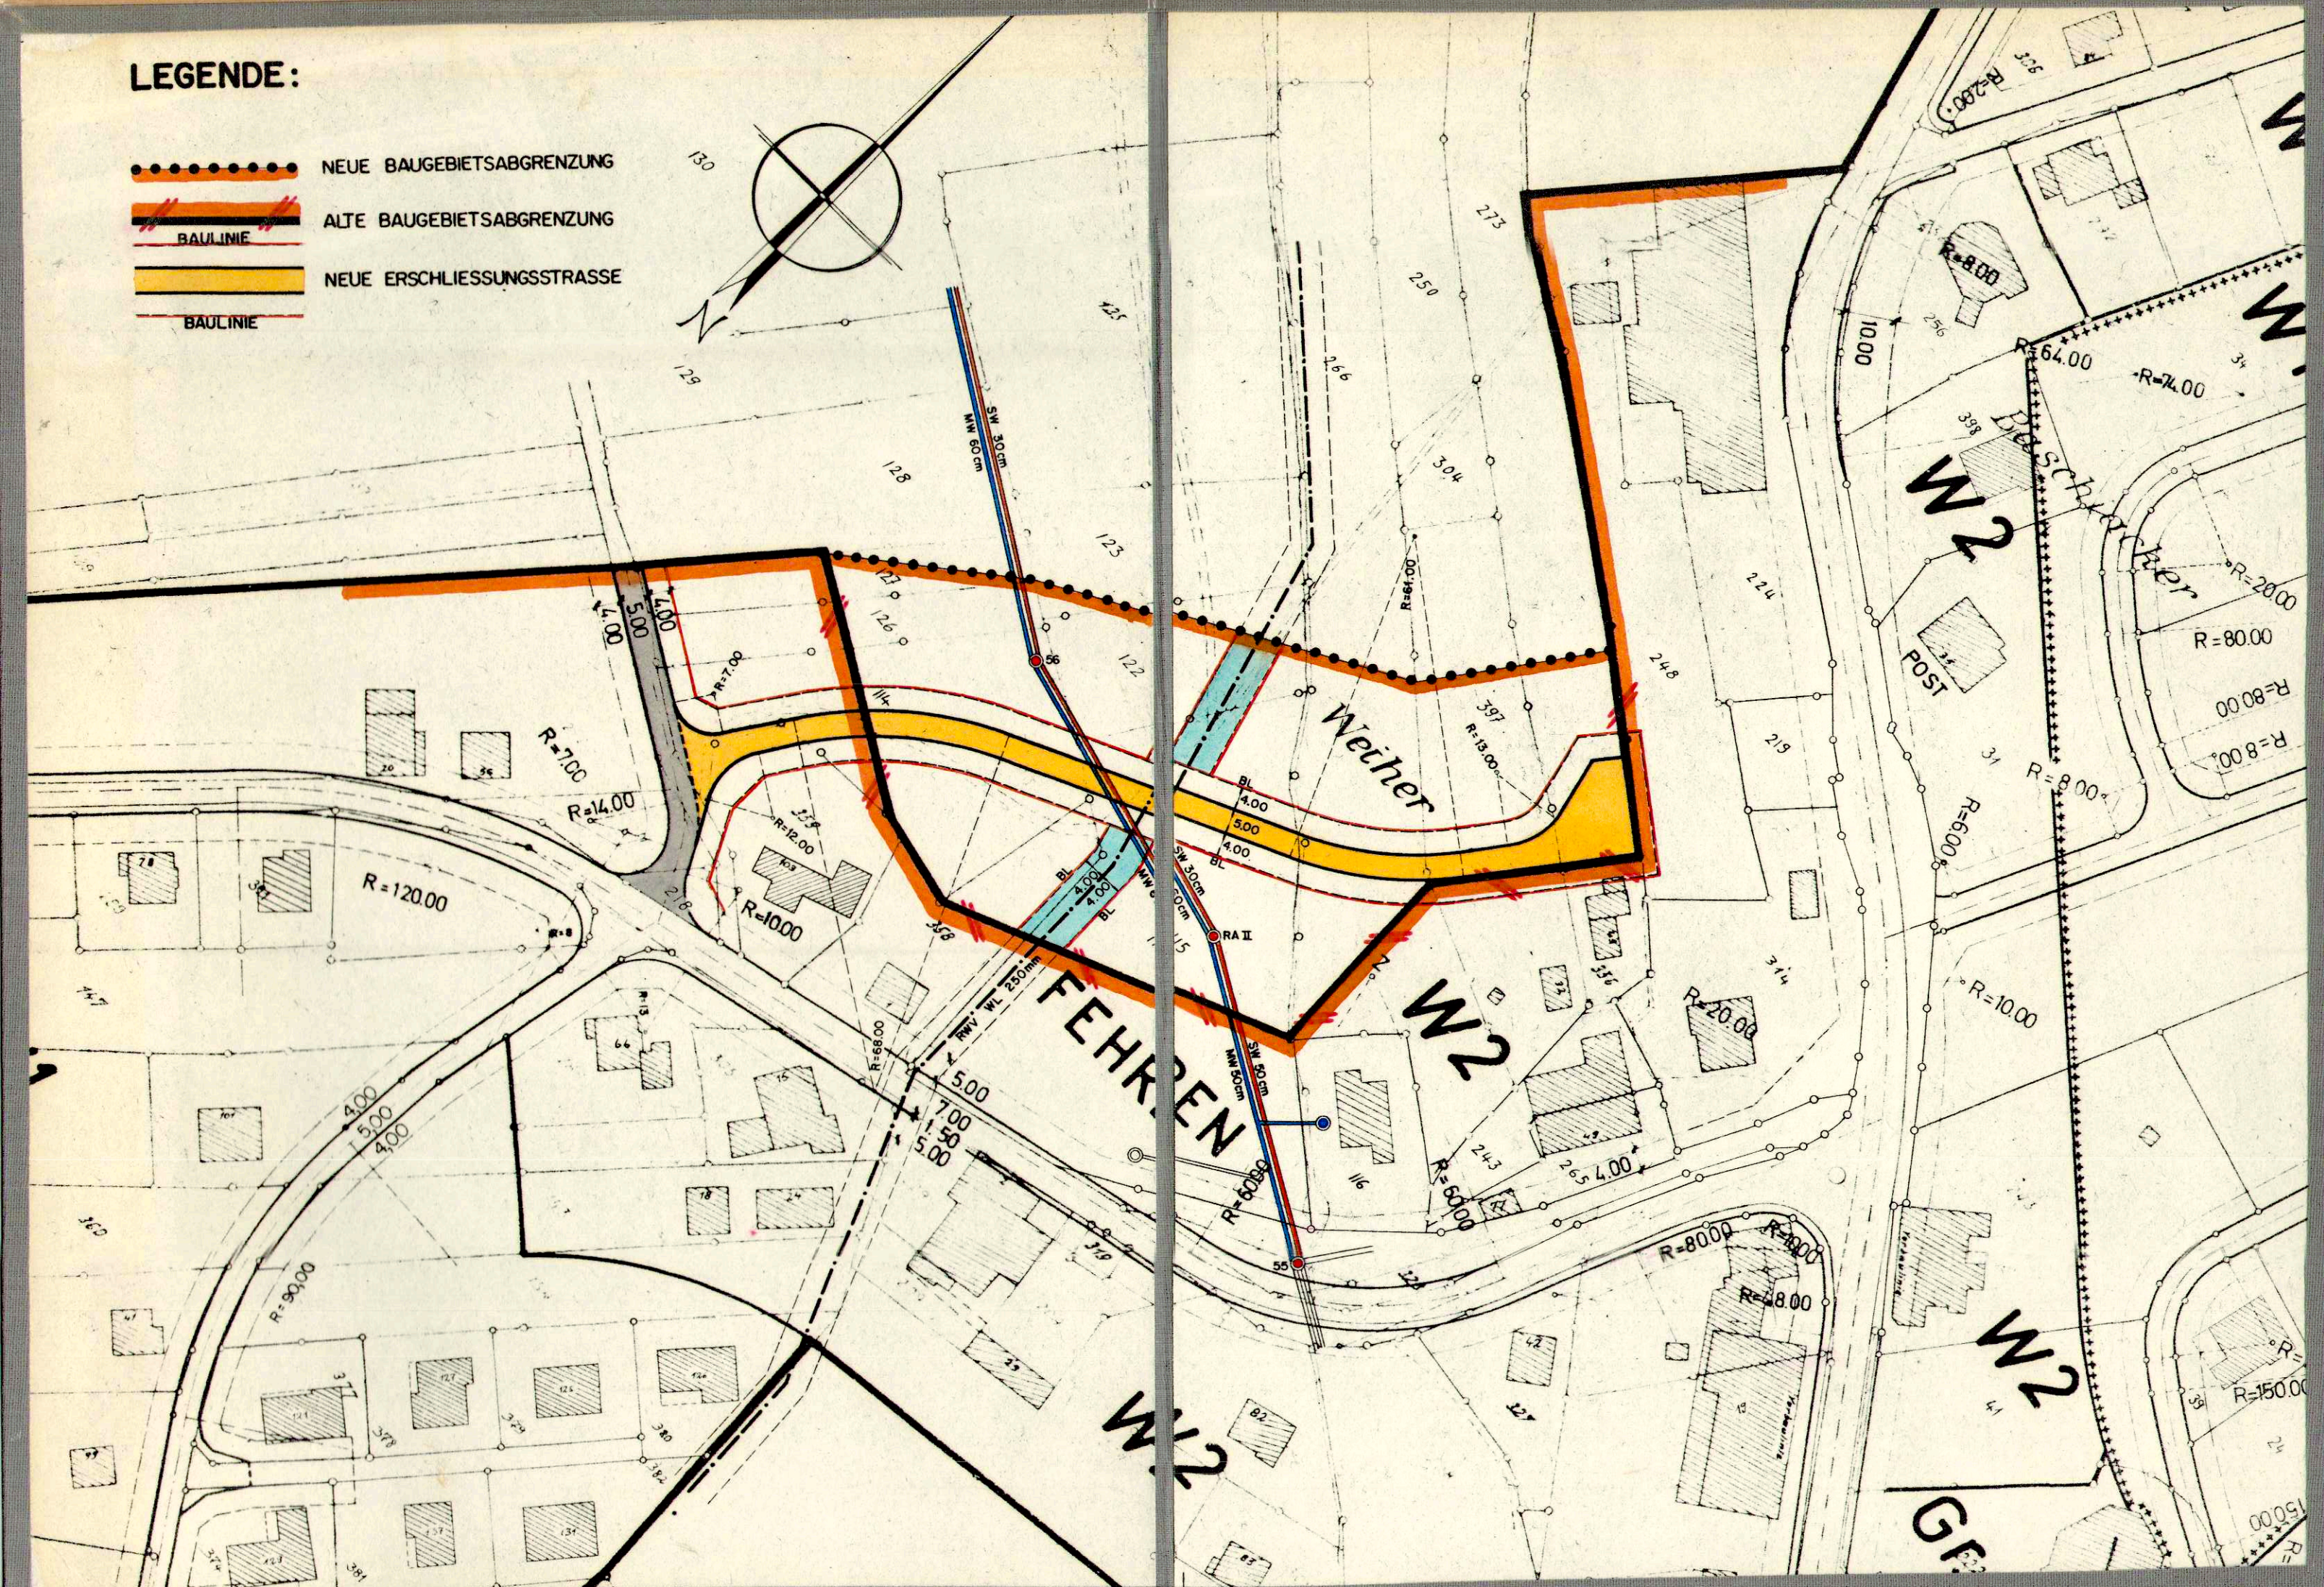


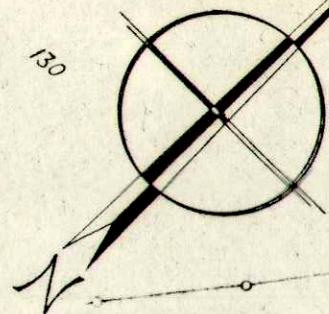

126/6

KANTON SOLOTHURN

GEMEINDE FEHREN

Allgemeiner Bebauungsplan

mit Bau- und Strassenlinien


1:1000

EINZONUNG BAUGEBIET "WEIHER"

Öffentliche Auflage vom 5. Juni 1979 bis 5. Juli 1979

Genehmigt vom Gemeinderat am 9. Juli 1979

Der Ammann:

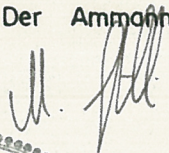

Der Gemeindegemeinschreiber:



Vom Regierungsrat durch Beschluss Nr. 4389 genehmigt

Solothurn, den 10. Aug. 1979

Der Staatsschreiber:

