

ART. 39 ERSCHLIESSUNGSREGLEMENT

UND

ART. 26 BAUGESETZ


SITUATION 1: 2000

GRÖSSE	MASSTAB	DAT. Nov 80	REV. Jan. 81 g2	REV.	PLAN NR.
63 · 52	1 : 2000	GEZ. Lan /lk	REV.	REV.	104 . 1 . 1


Emch+
Berger


INGENIEURBÜRO FÜR
HOCH - UND TIEFBAU
4500 SOLOTHURN

EMCH + BERGER SOLOTHURN AG
TEL. 065 / 21 32 01

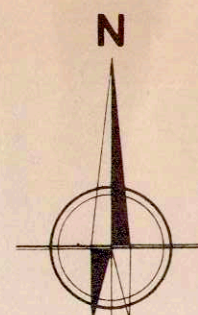

LEGENDE :

 - | | |
|---|-------------------------------|
|  | HAUPTSTRASSEN (Kantonsstr.) |
|  | SAMMELSTRASSEN |
|  | ERSCHLIESSUNGSSTRASSEN |
|  | ABGRENZUNG DES BAUGEBIETES |
|  | 2 ETAPPE |

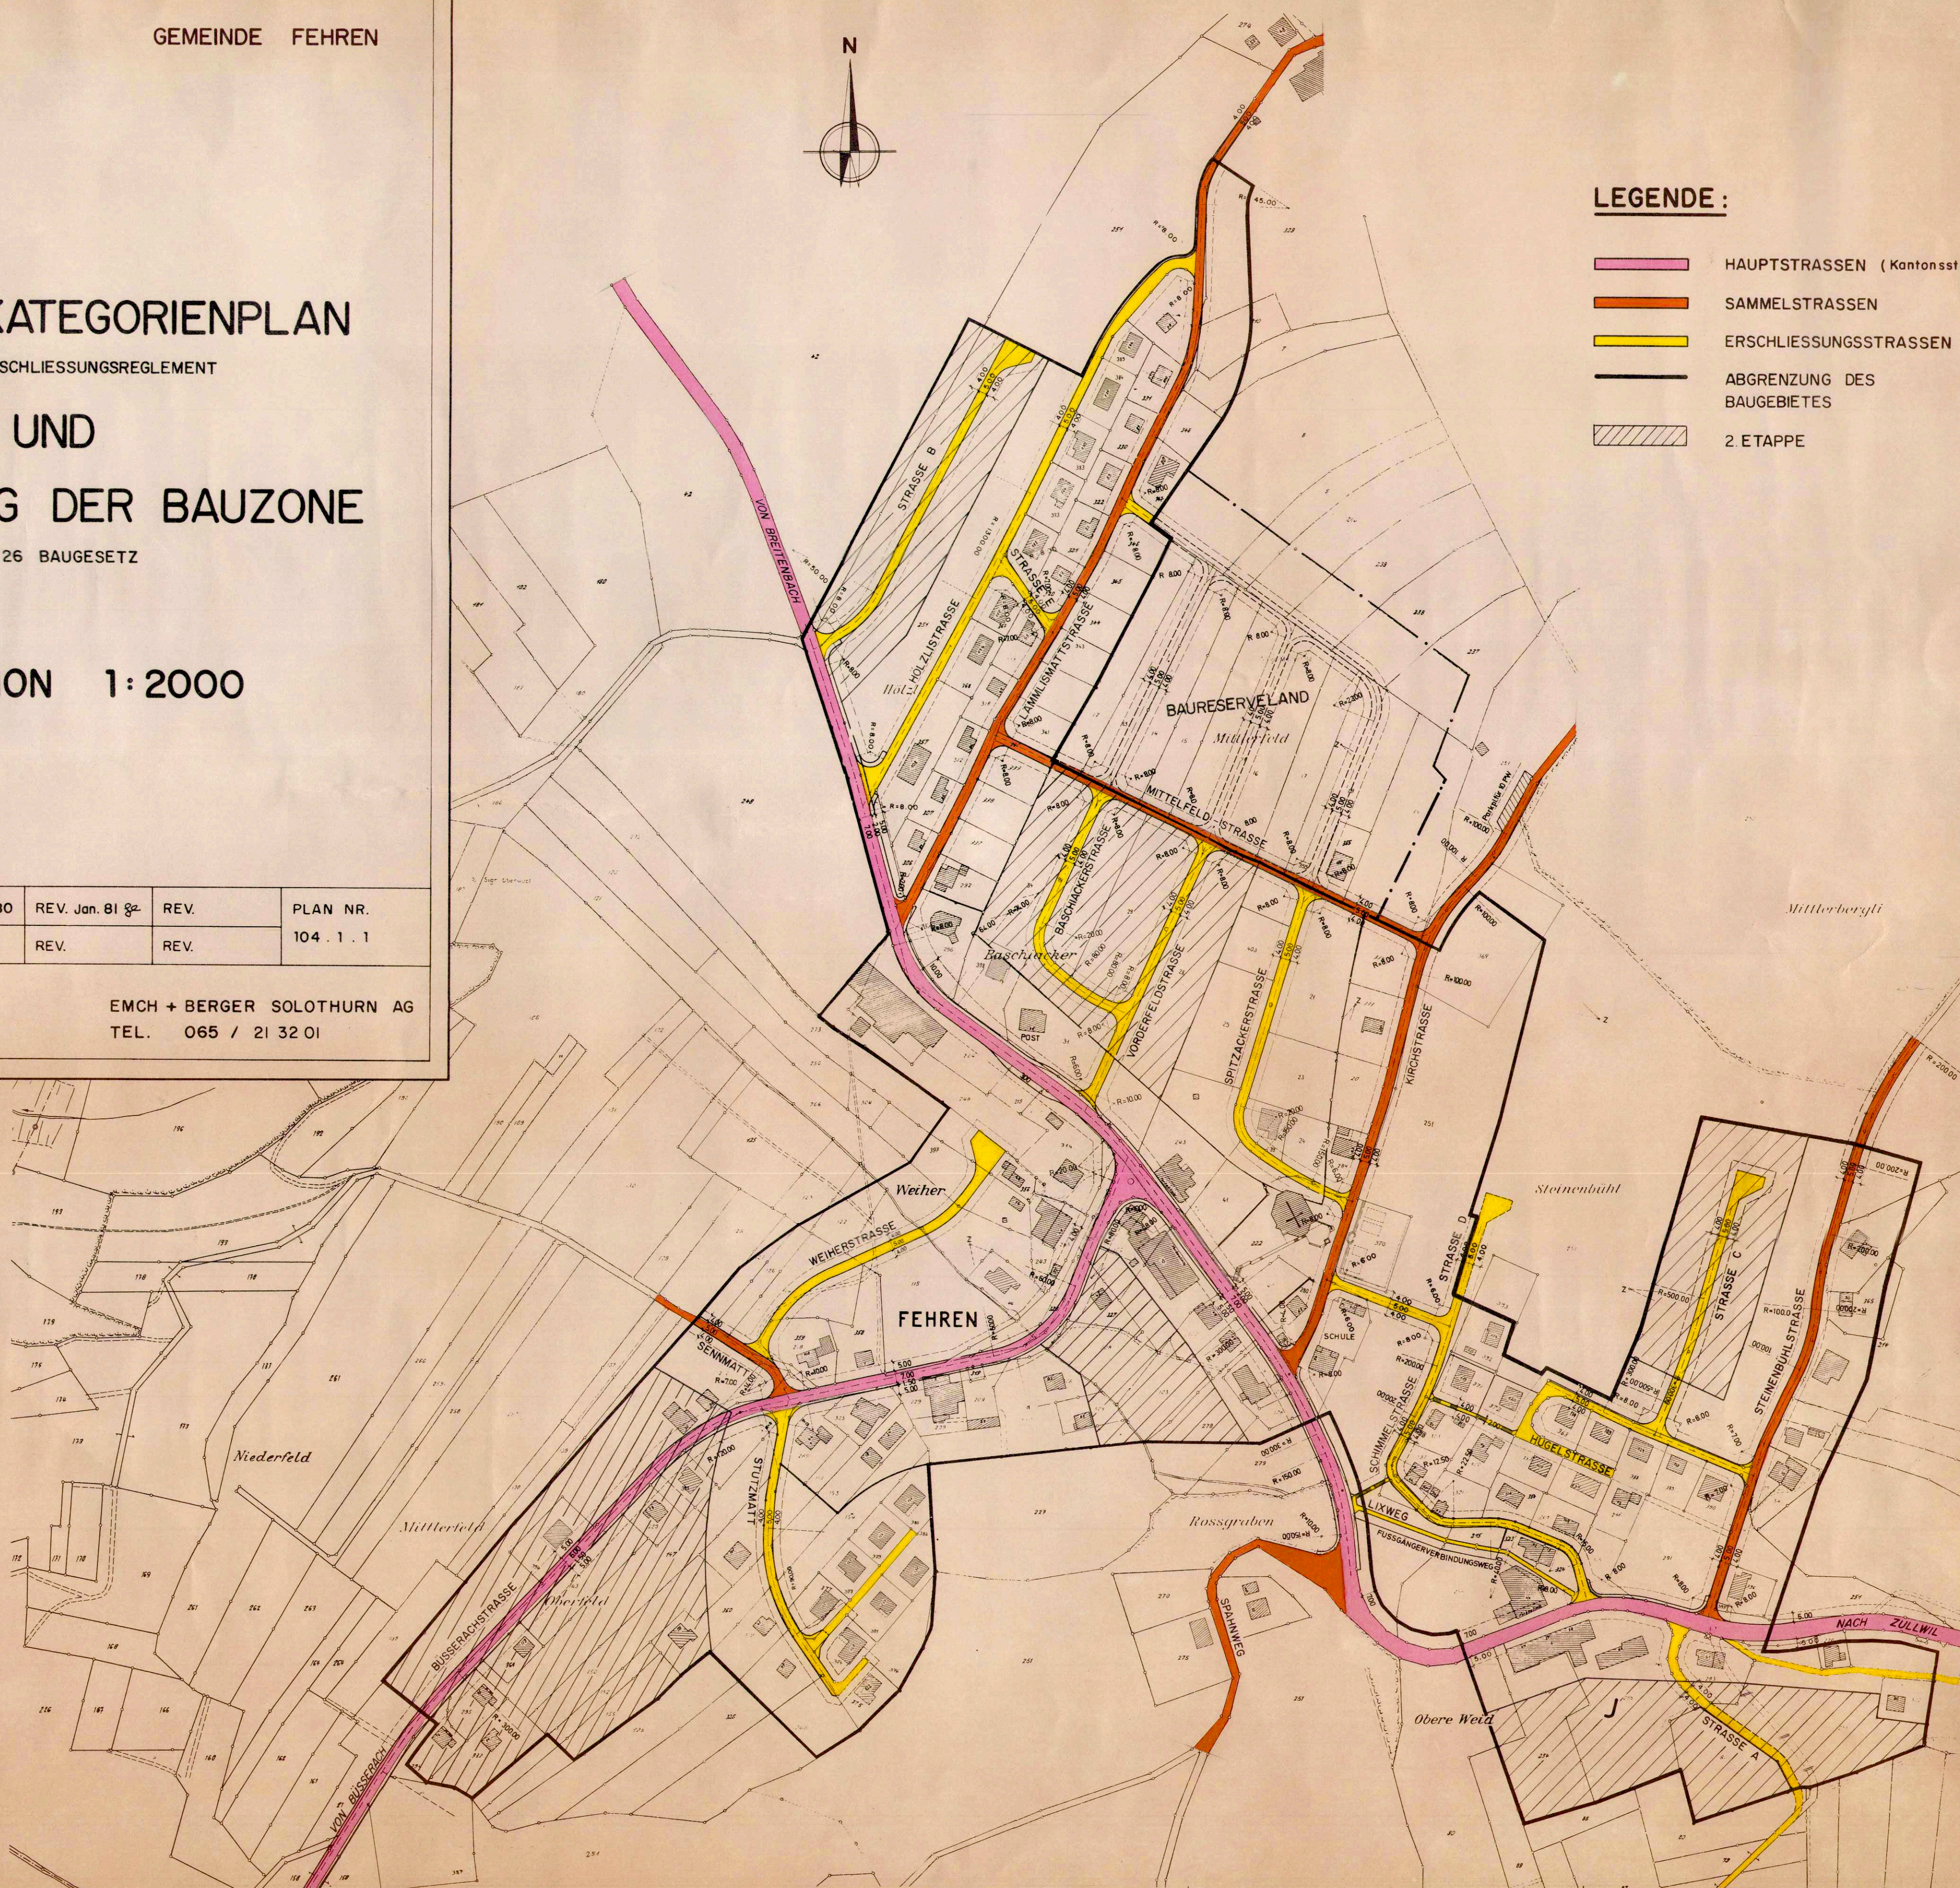

ÖFFENTLICHE AUFLAGE VOM 30.4. BIS 29.5. 1981
GEHEIMIGT DURCH DEN GEMEINDERAT AM 17. August 1981
DER AMMANN :
Hs. Thurneier.
Hs. Ackmann



GENEHMIGT DURCH DEN REGIERUNGSRAT MIT
BESCHLUSS NR. 2790 VOM 18.10.82
DER STAATSSCHREIBER:

DER STAATSSCHREIBER:

Dr. Max Geyer