


Durchgangsstrasse

Solothurn - Olten

Gemeinde Feldbrunnen

Massstab 1:500

Bebauungsplan No 1

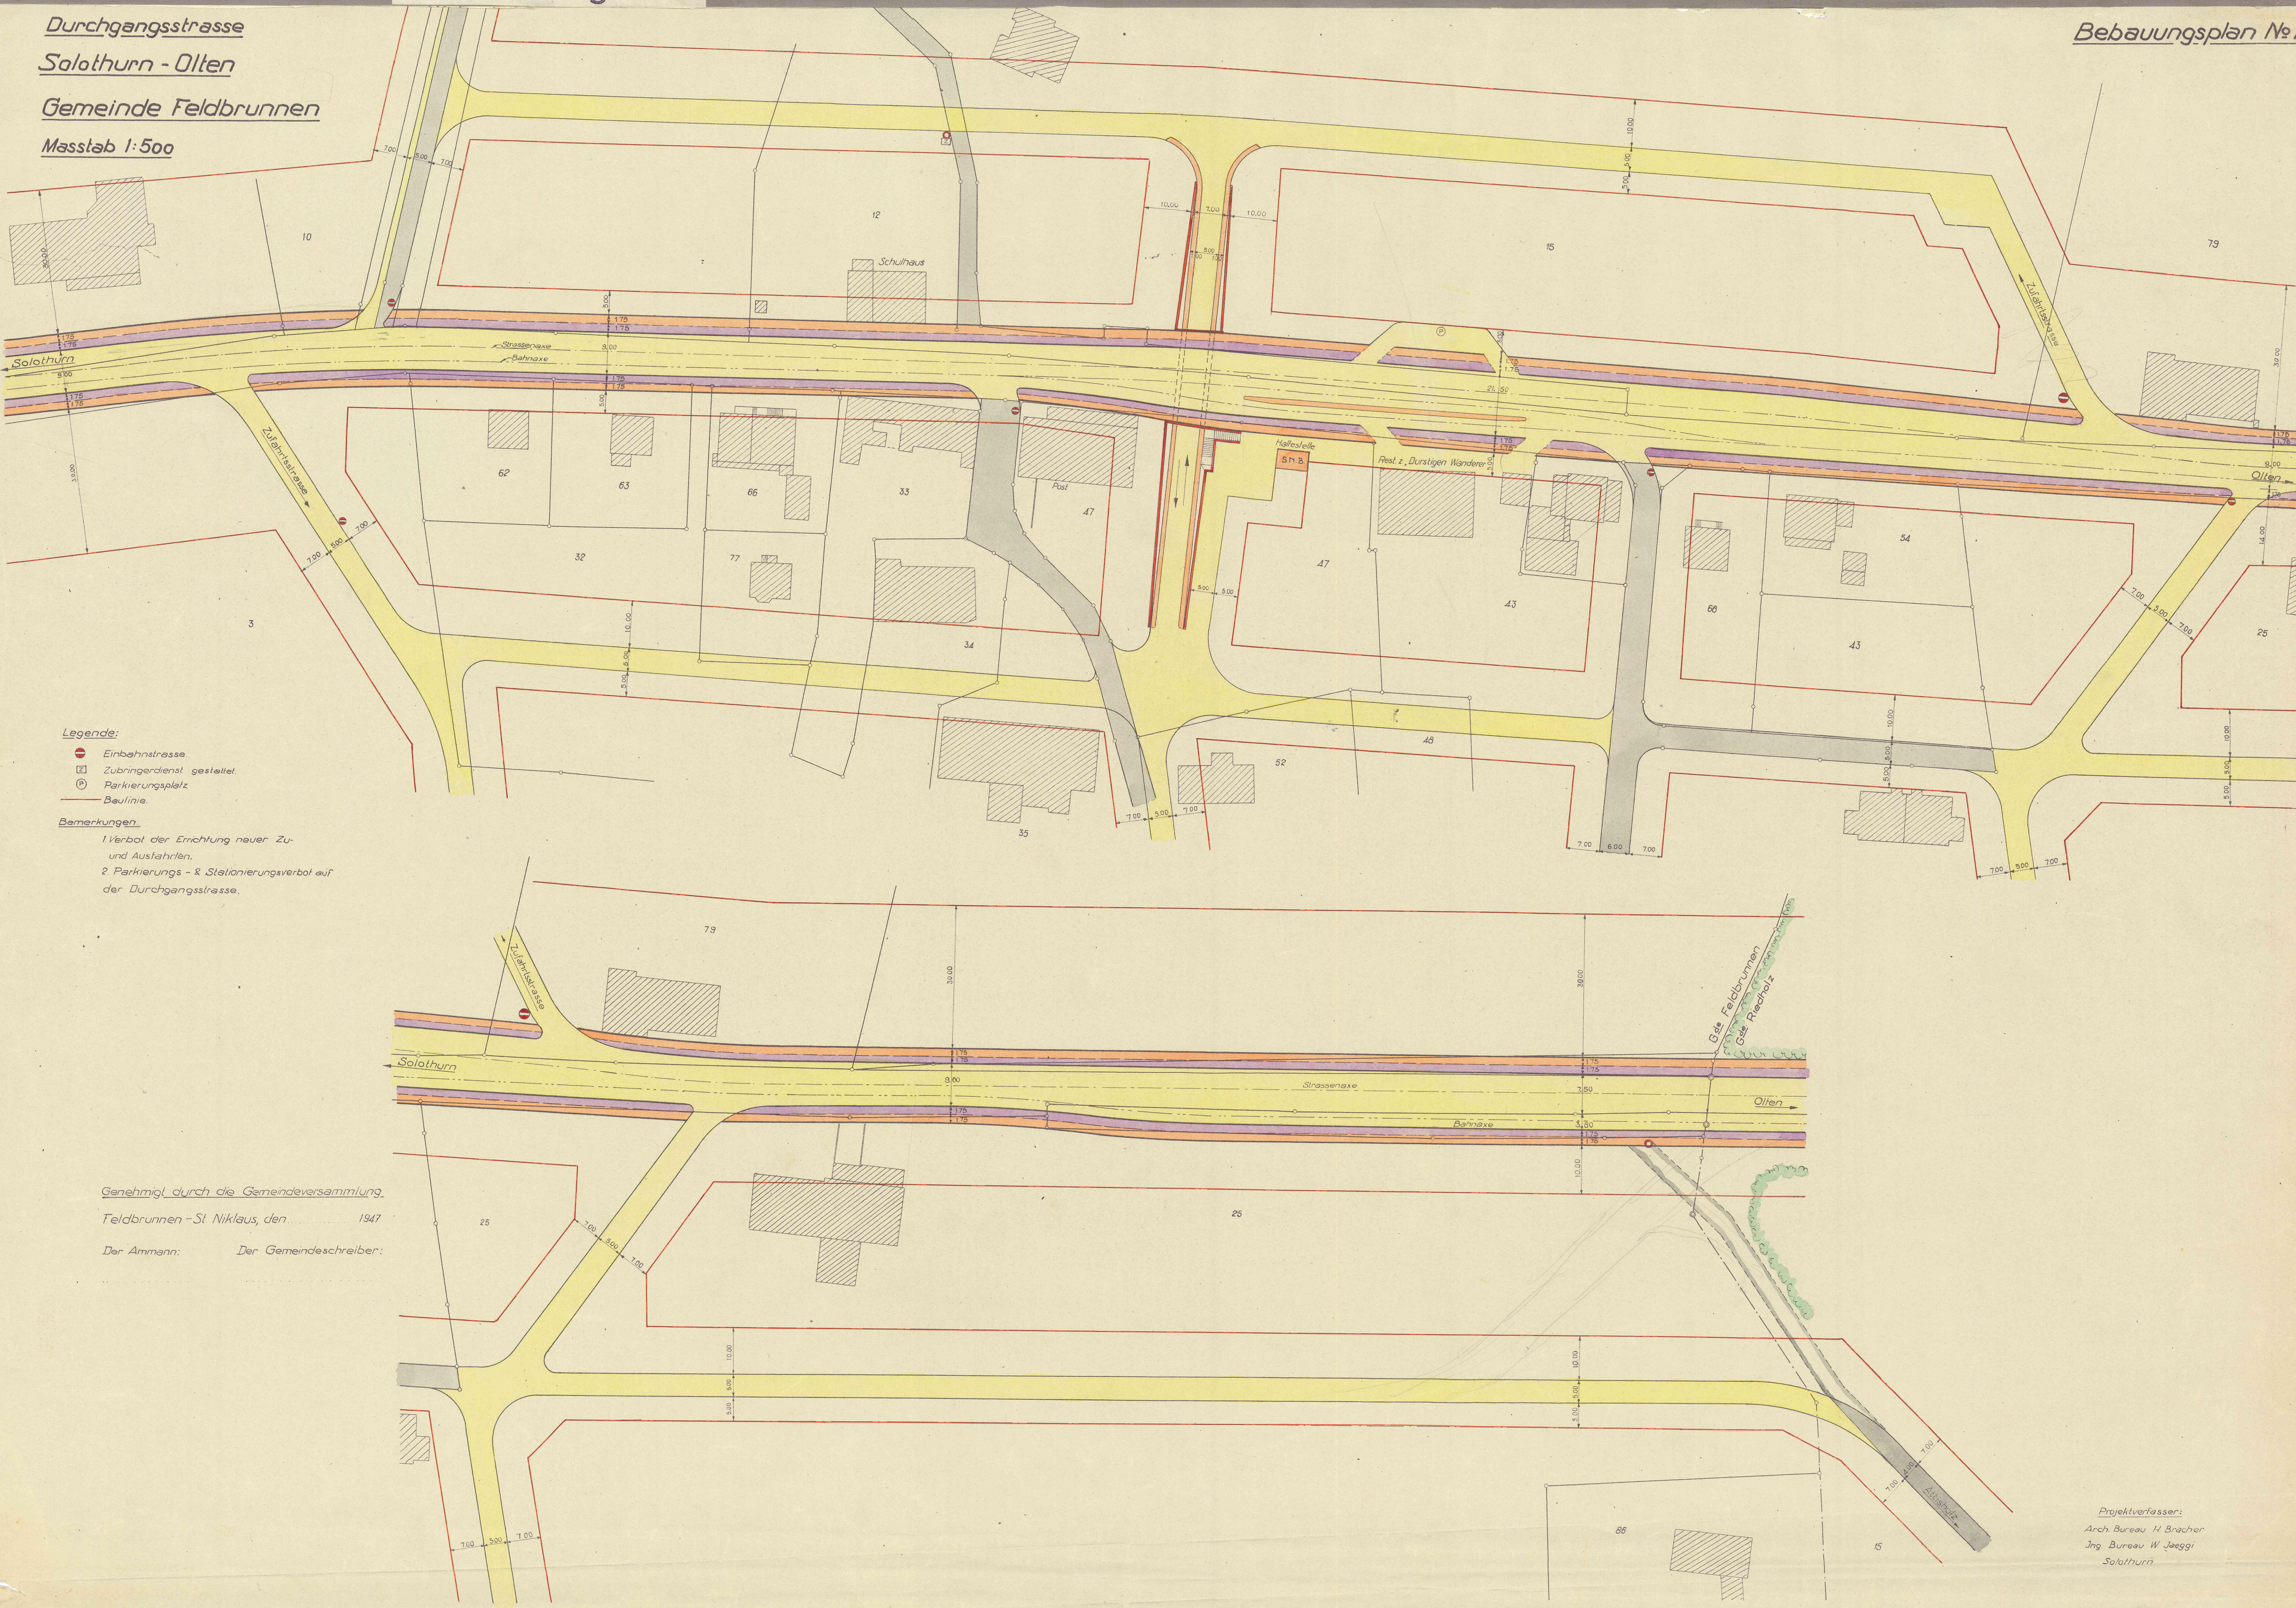

Legende:

- Einbahnstrasse
- Zubringerdienst gestattet
- Parkierungsplatz
- Baulinie

Bemerkungen:

- 1 Verbot der Errichtung neuer Zu- und Ausfahrten.
- 2 Parkierungs- & Stationierungsverbot auf der Durchgangsstrasse.

Genehmigt durch die Gemeindeversammlung

Feldbrunnen-St. Niklaus, den 1947

Der Ammann: Der Gemeindegemeinder:

Projektverfasser:
Arch. Bureau H. Bracher
Ing. Bureau W. Jaeggi
Solothurn