5/20

Kanton Solothurn
Gemeinde Feldbrunnen

ZONENPLAN
ERSCHLIESSUNGSPLAN
STRASSEN UND BAULINIEN

Öffentliche Auflage vom 7.6. – 7.7.1984
Teilauflage St. Niklaus vom 13.6. – 13.7.1985

Vom Gemeinderat der Einwohnergemeinde Feldbrunnen genehmigt
durch Beschlüsse vom 19.5.1984 und 10.6.1985

Vom Regierungsrat genehmigt
durch Beschluss Nr. 3995 vom 23.12.1985

Dr. K. Schmalzbach

Weber Angehrn Meyer
Ingenieur- und Vermessungsbüro
4500 Solothurn, Kapuzinerstrasse 11, 065 22 31 51
4528 Zuchwil, Hauptstrasse 48, 065 25 68 14
3014 Bern, Mühlestrasse 23, 031 42 21 11

STUDER + MAUCH INGENIEURBÜRO 4532 FELDBRUNNEN

A: Mai 1985	Zuchwil im April 1984
MST. 1:2000	Plan Nr. 592.00.302 A

LEGENDE

I. Etappe	2. Etappe			
		W 2A	WOHNZONE ZWEIGESCHOSSIG	AZ = 0.30
		W 2B	WOHNZONE ZWEIGESCHOSSIG	0.40
		W 2C	WOHNZONE ZWEIGESCHOSSIG "MATTEN-WEST"	0.40
		W 2/3	WOHNZONE ZWEI- UND DREIGESCHOSSIG	0.50
		WS	SPEZ. WOHNZONE "MÖSLI"	0.55
		K	KERNZONE	0.55 + 0.20
		QK	QUARTIER – KERNZONE ST. NIKLAUS	0.50
		öBA	ZONE FÜR ÖFF. BAUTEN + ANLAGEN	
		G	GEWERBEZONE	
		GPL	GESTALTUNGSPLANPFLICHT	

SCHUTZZONE SCHLOSS WALDEGG
SCHUTZZONE VILLA SERDANG
SCHUTZZONE ALLEE
SCHUTZZONE AAREUFER

ZU BEPFLANZENDER GRÜNGÜRTEL
WALDABSTAND NACH § 9 FORSTGESETZ, AUSNAHMEBEWILLIGUNG NOTWENDIG

KULTUROBJEKTE GESCHÜTZT
KULTUROBJEKTE ZUM SCHUTZE VORGESCHLAGEN
NATUROBJEKTE GESCHÜTZT
NATUROBJEKTE ZUR ERHALTUNG EMPFOHLEN

GEMEINDESTRASSEN
FUSSWEGE / TROTTOIRS / RADWEGE
VERKEHRSBERUHIGUNG / GESTALTUNG

BAULINIEN

PLANBEGRENZUNG KANTONSSTRASSE

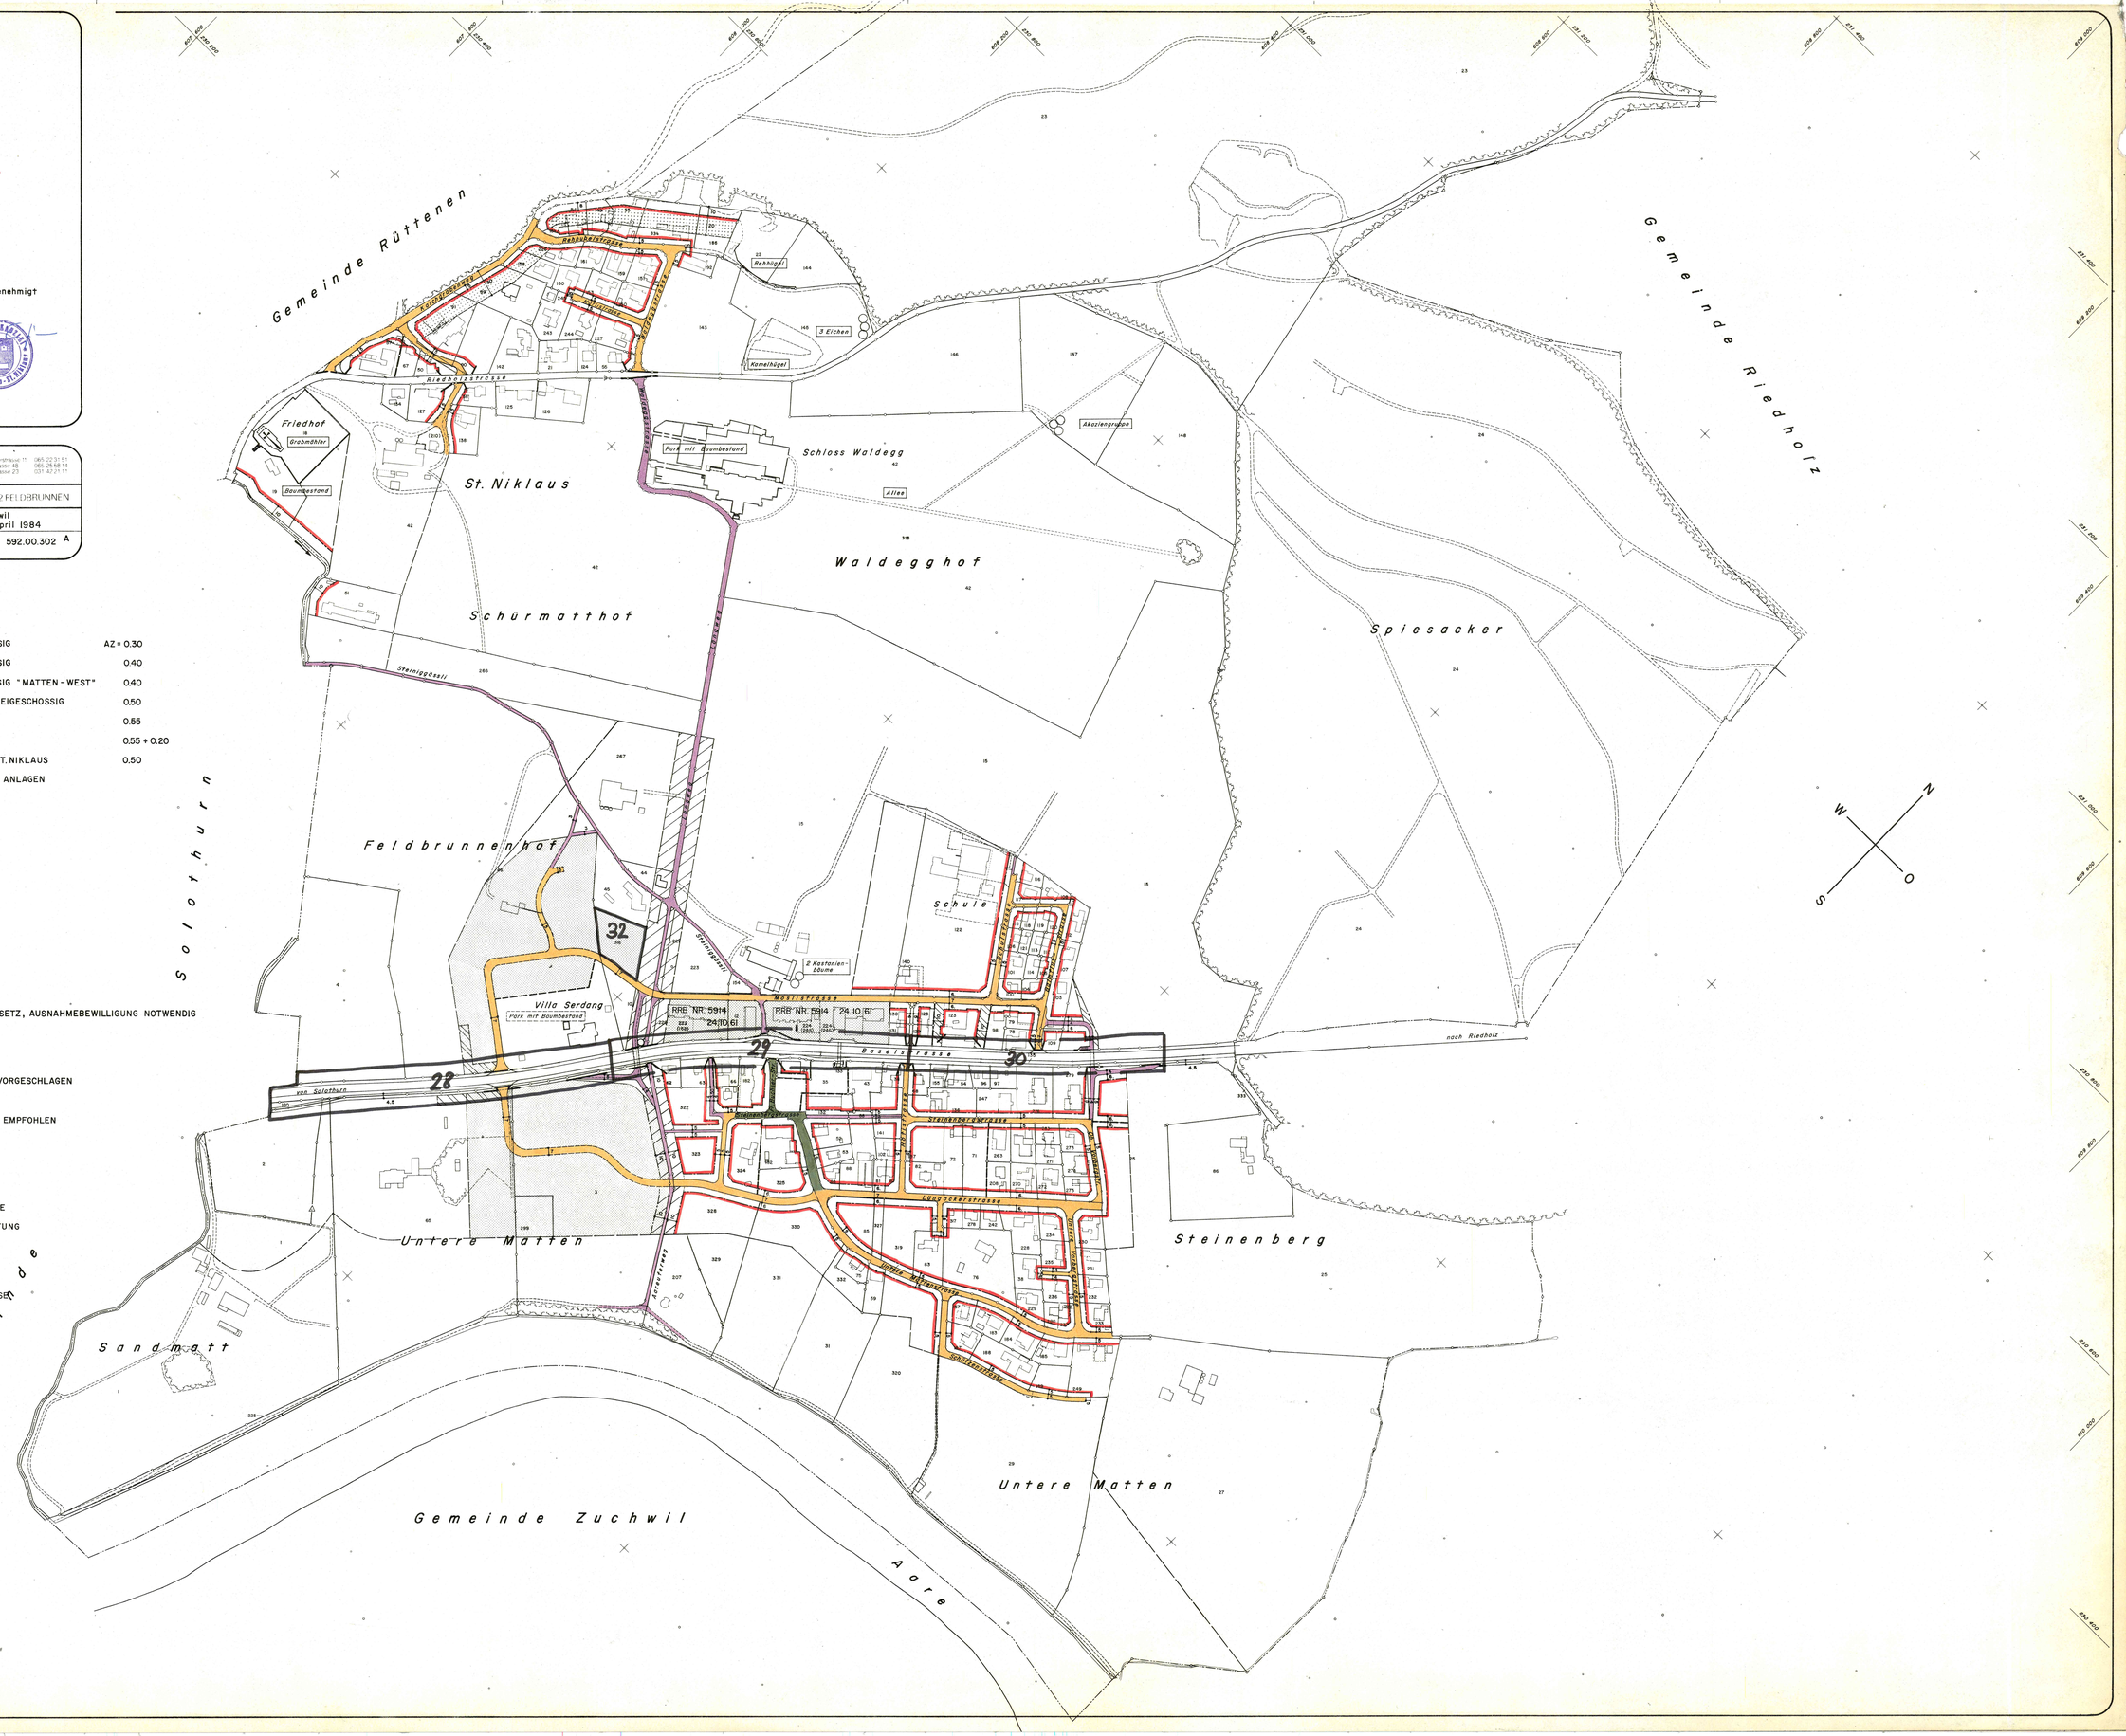

Die Plangrundlage wurde von den alten Grundbuchplänen übernommen.
Nachgeführt bis Ende 1986