


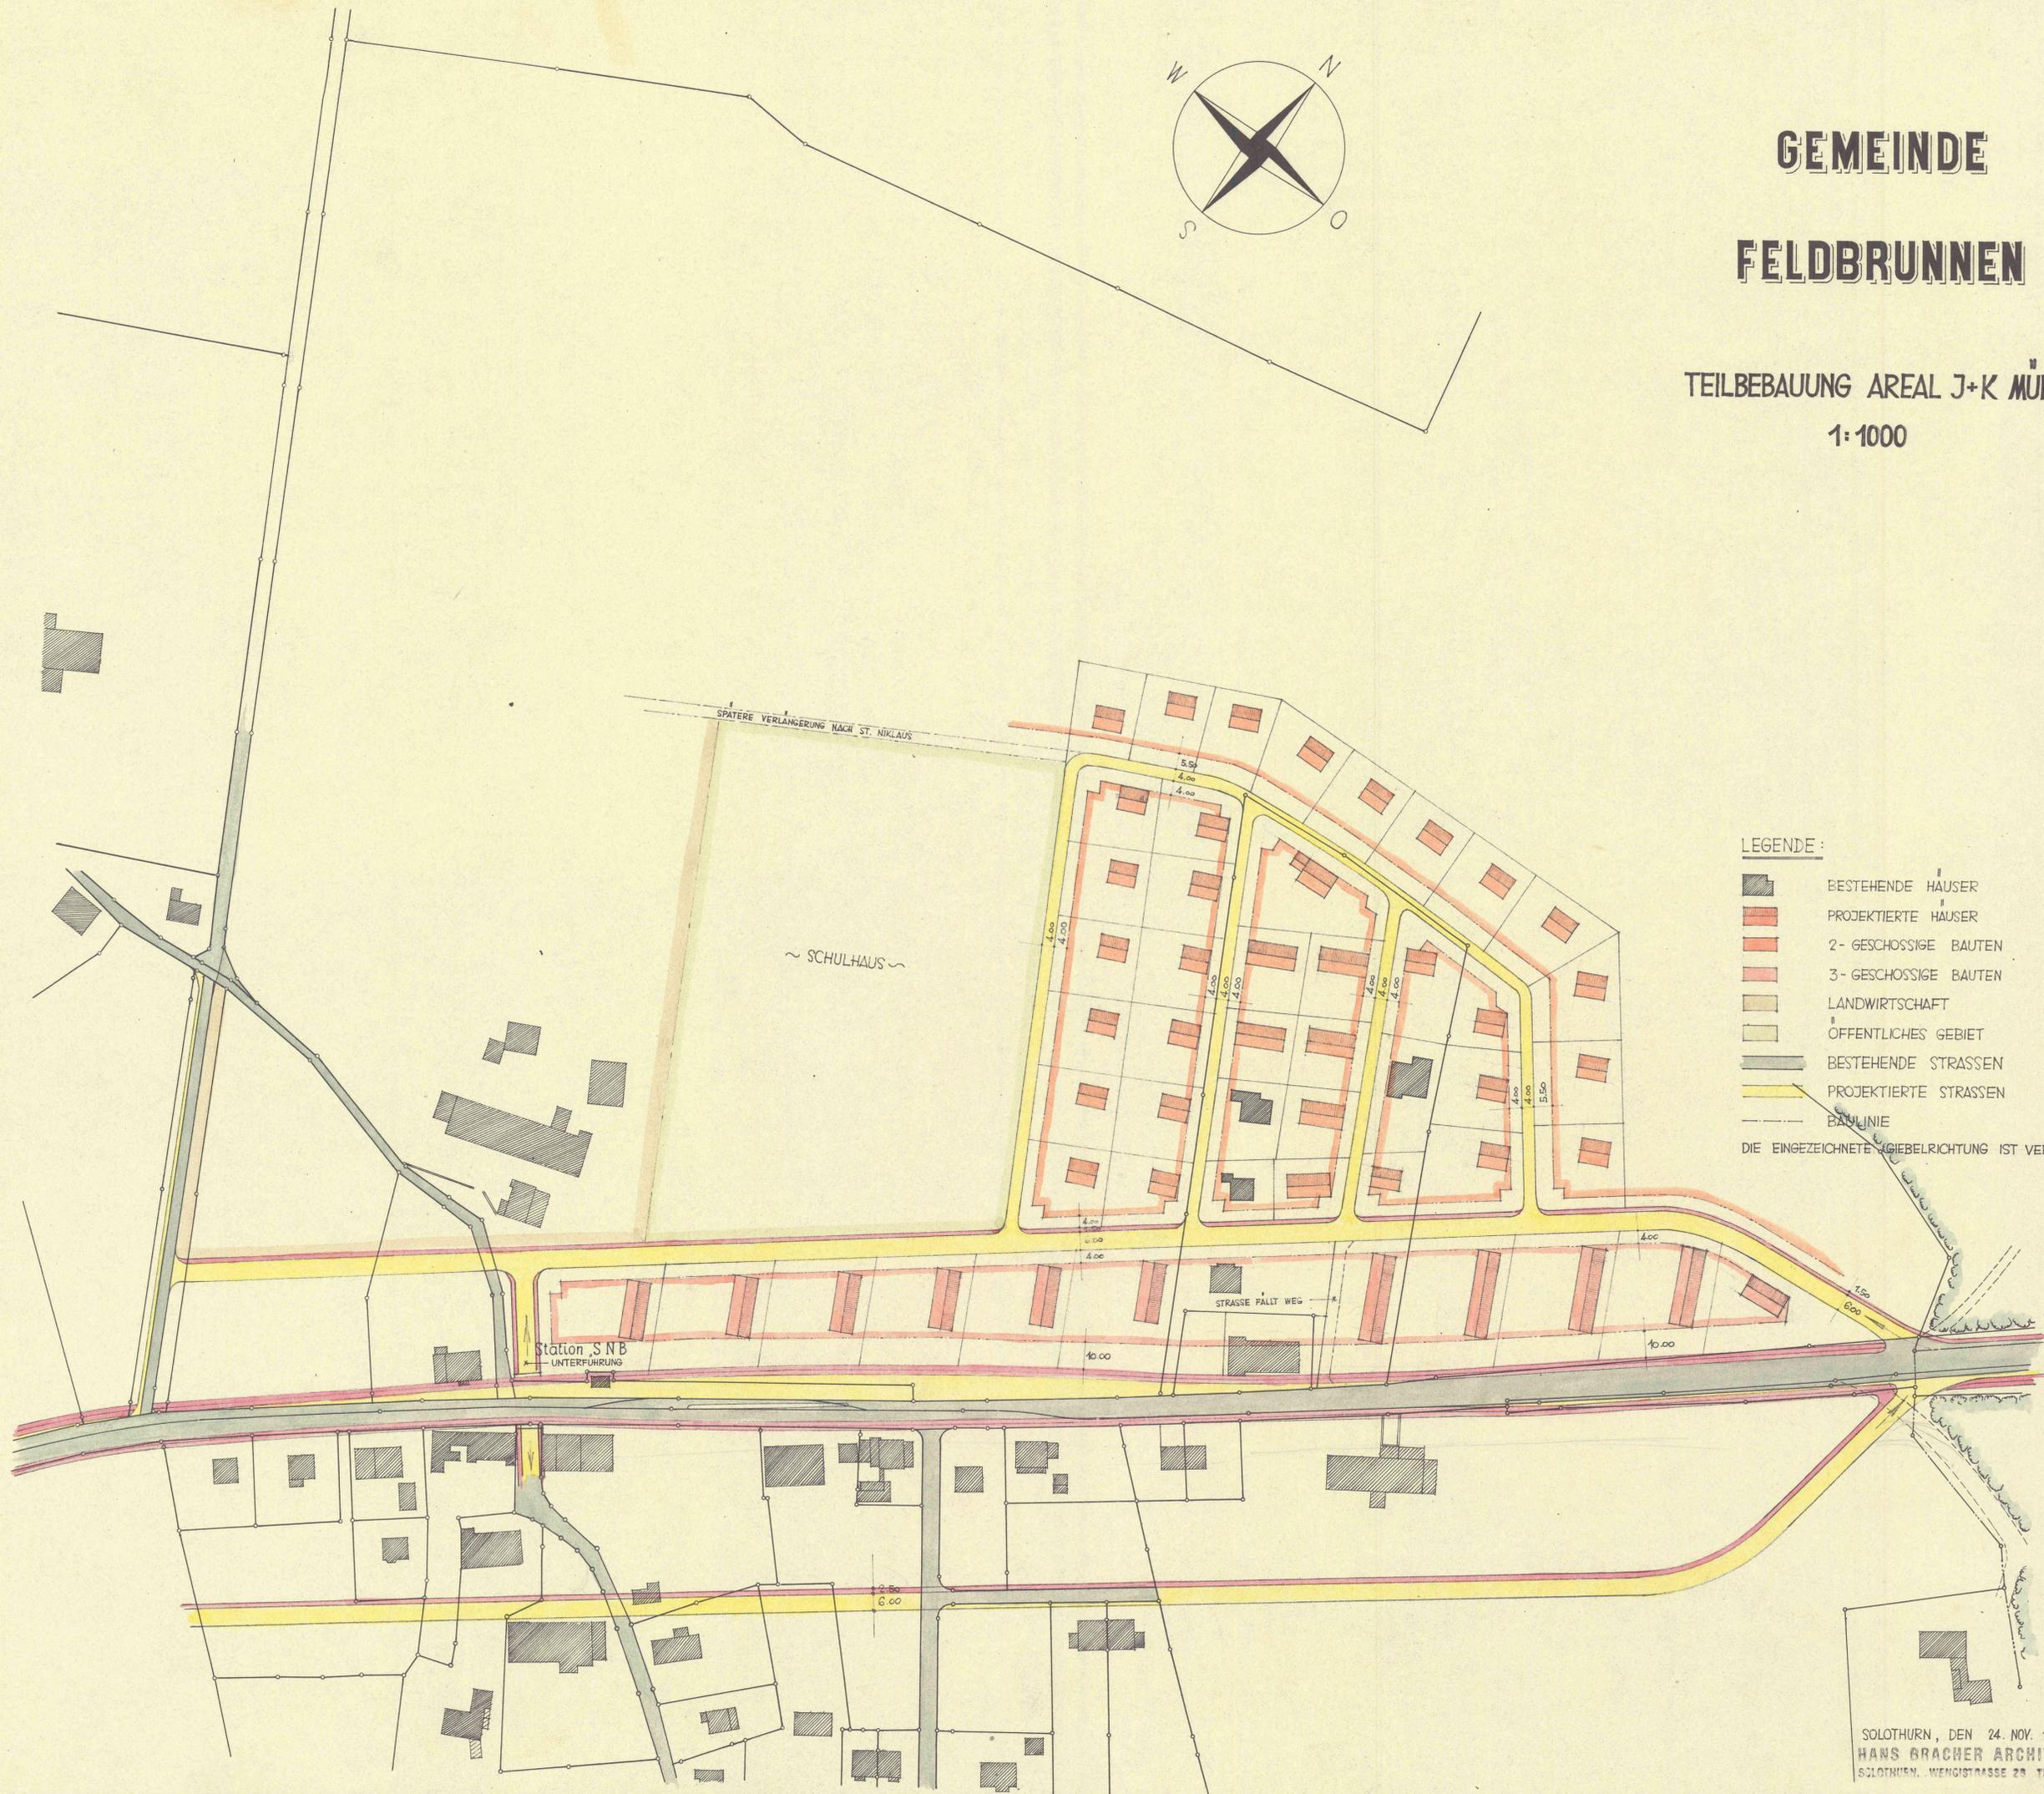

# GEMEINDE FELDBRUNNEN

TEILBEBAUUNG AREAL J+K MÜLLER  
1:1000



LEGENDE :

-  BESTEHENDE HÄUSER
  -  PROJEKTIERTE HÄUSER
  -  2- GESCHOSSIGE BAUTEN
  -  3- GESCHOSSIGE BAUTEN
  -  LANDWIRTSCHAFT
  -  ÖFFENTLICHES GEBIET
  -  BESTEHENDE STRASSEN
  -  PROJEKTIERTE STRASSEN
  -  BAULINIE
- DIE EINGEZEICHNETE GIEBELRICHTUNG IST VERBINDLICH !!