

5/5


Kant. Planungsstelle

Gemeinde Feldbrunnen

Korrektion des Sandgrubenweges

von 3.20 m auf 5.00 m

Situation 1:1000

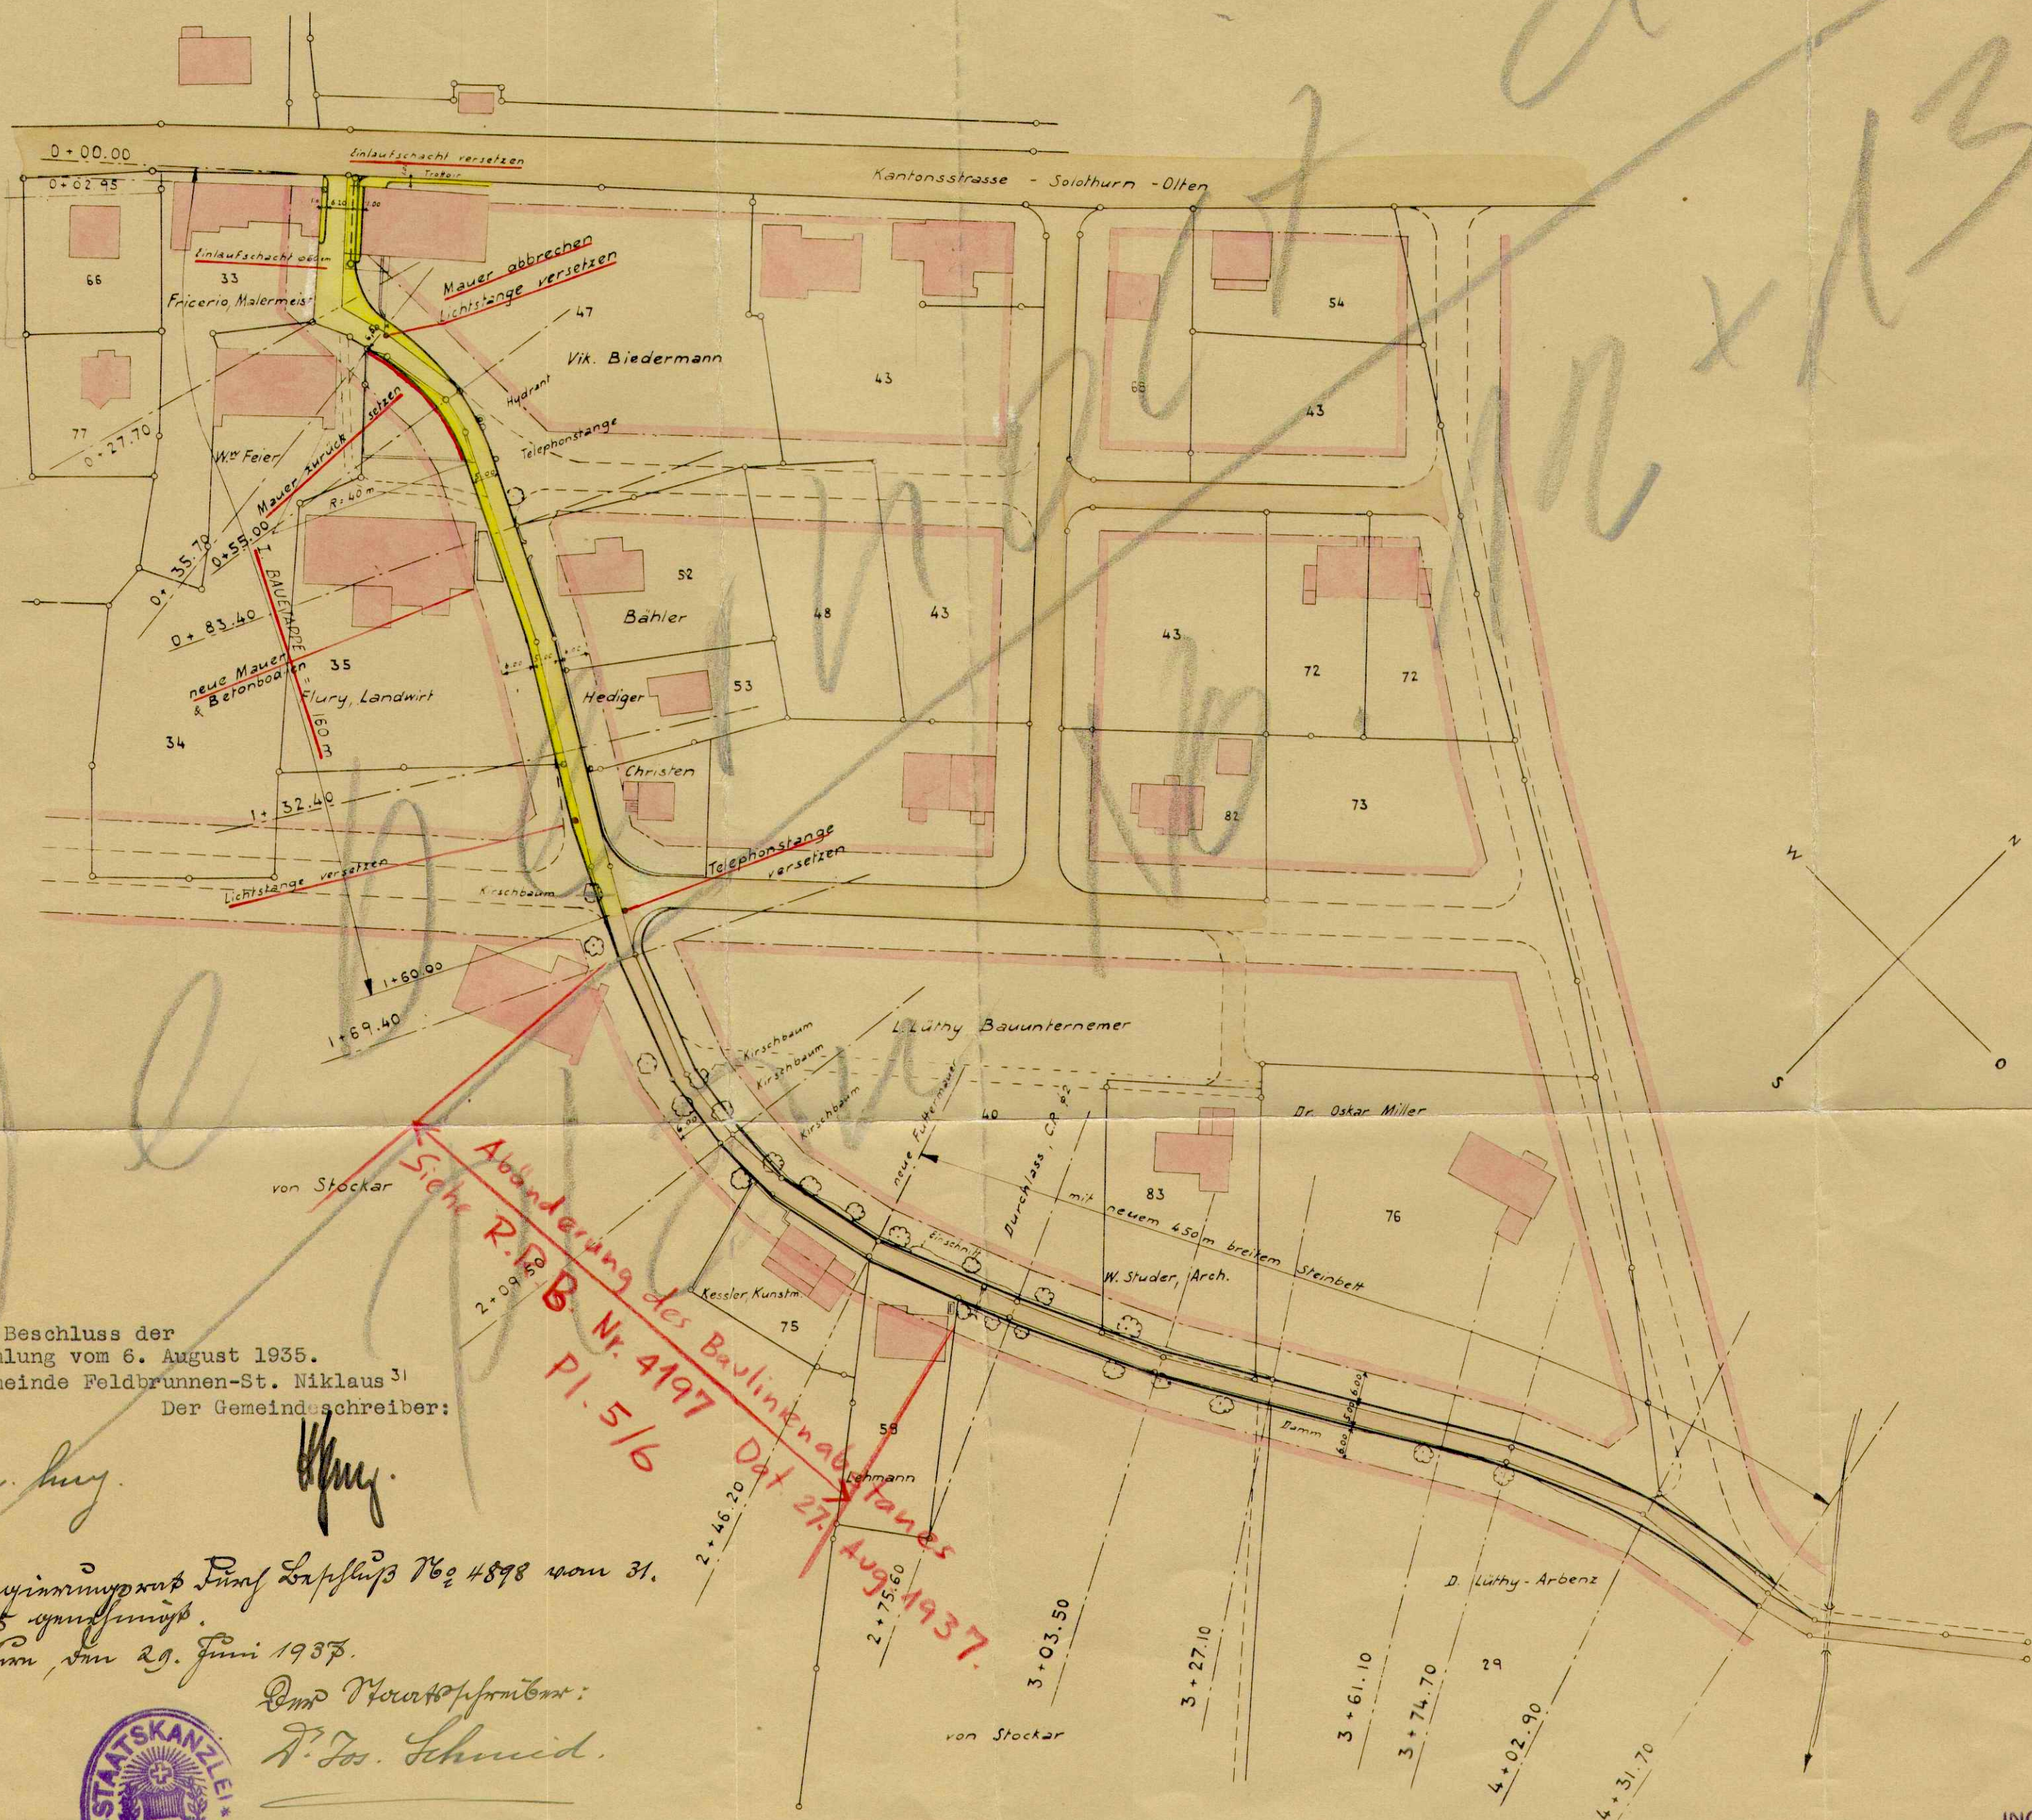

Genehmigt gem. Beschluss der
Gemeindeversammlung vom 6. August 1935.

Per Einwohnergemeinde Feldbrunnen-St. Niklaus³¹
Der Ammann: Der Gemeindegemeinder: *[Signature]*

Vom Regierungsrat Dr. L. L. L. 1898 vom 31.
Oktober 1935 genehmigt.
Solothurn, den 29. Juni 1937.



Der Vorstandsmitglied:
V. Jos. Schmid.