

# Revision Generelle Entwässerungsplanung

## Massnahmenplan

Situation 1:2'000

**Genehmigung**

Titel	Datum	Ausdrucken	proj. refer. gpr. 1	Revisio	geprüft	gezeichnet
1	08.08.2024					
2	08.08.2024					

bsb  
 BSB Partner  
 Ingenieure und Planer

## Massnahmen

### Massnahme mit Bezeichnung gem. Massnahmenabelle

- Massnahme: Investition/Neuerfassung
- Massnahme: Wiederherstellungsplanung
- Massnahme: Konzeptstudie
- Massnahme: Administration
- Massnahme: Andere

### Flächen- und linienförmige raumbezogene Massnahmen

- Raumbezogene Massnahmen gem. Massnahmenabelle (Fläche)
- Raumbezogene Massnahmen gem. Massnahmenabelle (Linie)
- Grabenlose Leitungsanleitung

### Entwässerungsanlagen

- Abwasserleitung (in Medium entsprechender Farbe)
- Pumpenbrücke/Abwasserleitung (in Medium entsprechender Farbe)
- Private Hausanschlüsse von der Gemeinde zu übernehmen (in Medium entsprechender Farbe)
- Aufzubringende Leitung / Bauwerk (in Medium entsprechender Farbe)
- Änderung des Kalibers (in Medium entsprechender Farbe)
- Nutzenpunkt wird definiert (z.B. Mischwasserentlastung wird in Regenwasserleitung umgenutzt)

### Sanierung Abwasserbauwerk

- Sanierung Abwasserbauwerk
- projektiertes Sonderbauwerk (Symbolik s. Erschliessungsplan -GEP-)
- aktuell bestehendes Sonderbauwerk (Symbolik s. Erschliessungsplan -GEP-)

### Abwasserbehandlung ländlicher Raum (AAR)

- Anschlusspflicht an öffentliche Kanalisation (innerhalb öffentlicher Kanalisationsbereich / ausserhalb Baugelände)
- Anschluss an öffentliche Kanalisation
- Haushälterischer Abwasser in Grube
- Haushälterischer Abwasser wird landwirtschaftlich verwertet
- Kleinabwasseranlage
- Andere
- Kein Abwasserfall

### Orientierungsinhalt GEP-Themen

- Reinhalte des öffentlichen Kanalisationsbereichs
- Baumreifezone
- Eingepulstes Gewässer
- Gelände mit Einleitung in ein Gewässer
- Gelände mit Entwässerung im Mischsystem
- Gelände mit Versickerungsgründlichkeit (2. Priorität mit Entwässerung in ein Gewässer)
- Gelände mit Versickerungsgründlichkeit (2. Priorität mit Entwässerung im Mischsystem)
- Anschlusspflicht im Trennsystem (nur für ländlichen ausserhalb Baugelände)

### Liegenschaftsentwässerung

- Schutzabwasserleitung
- Regenabwasserleitung
- Mischabwasserleitung
- Schutzabwasserleitung
- Regenabwasserleitung
- Mischabwasserleitung
- Drainageleitung


### Allgemeine wichtige Informationen

- Bei allen Bauvorhaben ist zu beachten:
- Kataster der belasteten Standorte
- Mischwasserentlastung bzw. Naturgefahrenrisikokarte
- Versickerungsgründlichkeit

Grundlagen der Erschliessungsplanung bilden die Generelle Entwässerungsplanung

Nicht verzeichnetes Regenwasser von Vorflutrin, Wegen und Strassen soll wo immer möglich über eine bestehende Entwässerung abgeführt werden (z.B. über die Schächte)

Alle Sonderbauwerke sind in der Datenbank Sonderbauwerke erfasst.

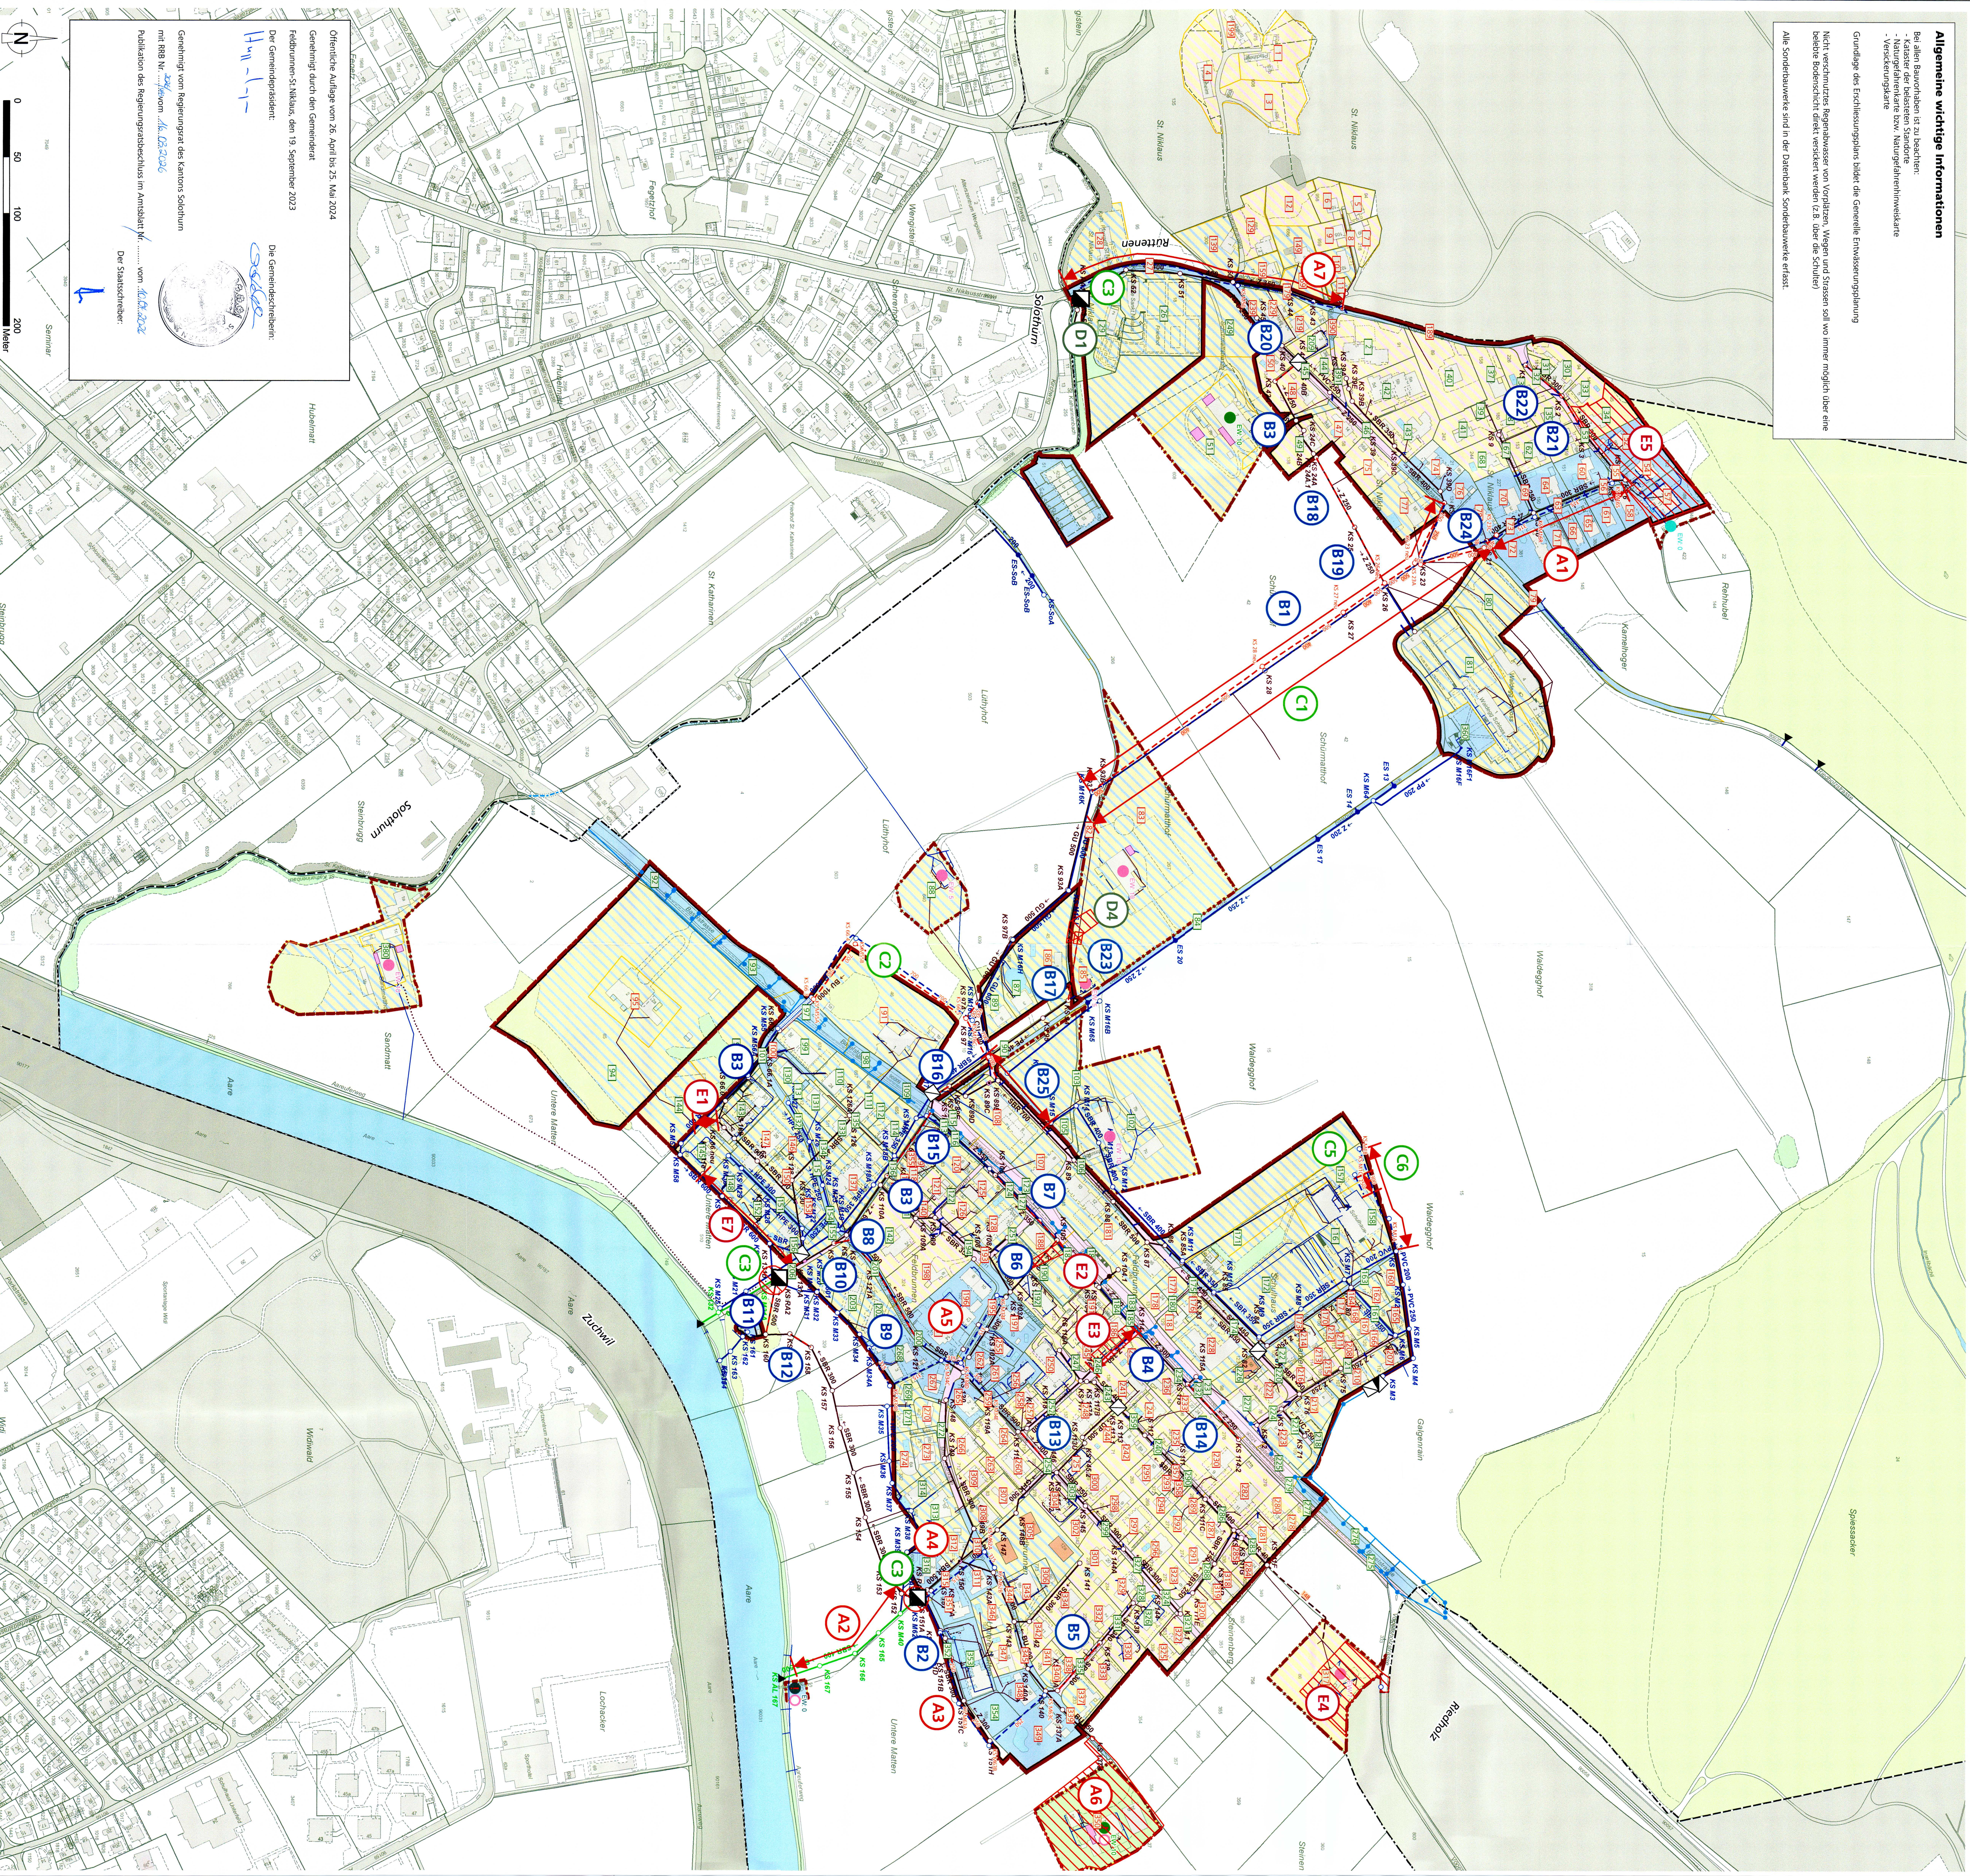

Öffentliche Auflage vom 26. April bis 25. Mai 2024  
 Genehmigung durch den Gemeinderat  
 Feldbrunn-St. Niklaus, den 19. September 2023  
 Der Gemeinderat:  
 Die Gemeinderätin:  
 Die Staatschreiber:

Genehmigung vom Regierungsrat des Kantons Solothurn  
 mit RB/Nr. ... vom ...  
 Publikation des Reglementsbereichs im Amtsblatt Nr. ... vom ...  
 Die Staatschreiber: