Kant. Planungsstelle

Kanton Solothurn

Gemeinde Flumenthal

Spezieller Bebauungsplan 1 : 500

„Ueberbauung Biedermann"

Plan Nr. 307/35
Olten, im April 1970

Ingenieurbüro M. Franzi AG.
Baslerstrasse 30, 4600 Olten

GENEHMIGT DURCH DIE GEMEINDEVERSAMMLUNG VOM 30. JANUAR 1970

DER AMMANN: W. Wyss

DER GEMEINDESCHREIBER: M. Schreiber

VOM REGIERUNGSRAT DURCH HEUTIGEN BESCHLUSS NR. 2156 GENEHMIGT

SOLOTHURN, DEN 24. April 1970

STAATSKANZLEI SOLOTHURN

DER STAATSSCHREIBER:

LEGENDE:

- Bestehende Strassen und Trottoirs
- Projektierte Strassen und Trottoirs
- Geltungsbereich
- Waldabstandlinie
- Bestehende Häuser
- A = Landabtausch

1. ETAPPE:

- 1 Geschoss
- W 3 Wohnzone bis 3 Geschosse + Attika

2. ETAPPE
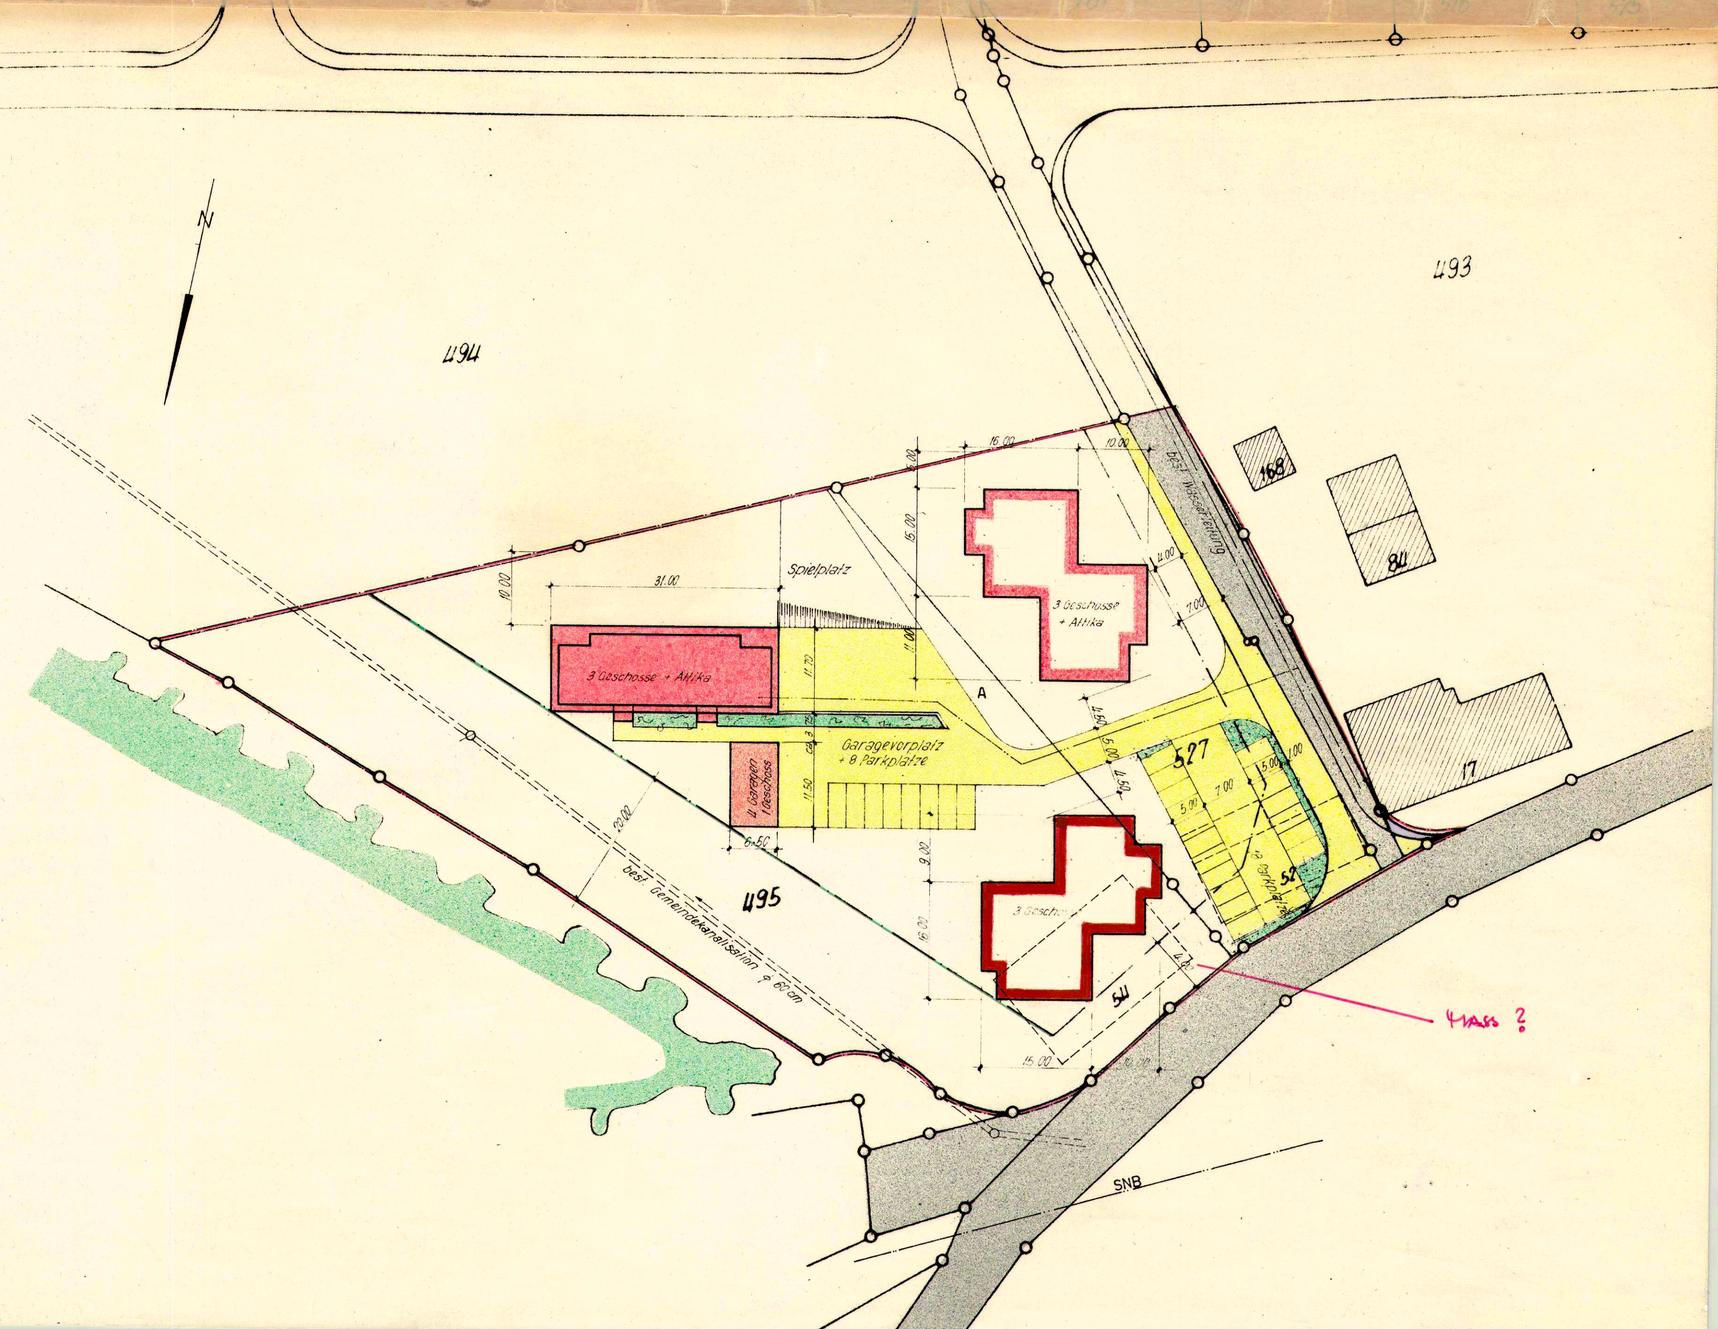
- W 3 Wohnzone bis 3 Geschosse + Attika
- W 3 " " 3 "