6/13

Amt für Raumplanung

KANTON SOLOTHURN

Gemeinde Flumenthal

Kantonsstrasse III. Klasse

Baselstrasse

Strassen-und Baulinienplan

Situation 1:500

Als Auflageplan im Sinne von §11 bis des Gesetzes über das Bauwesen vom 10. Juni 1906 / 24. Mai 1964 festgestellt,
Solothurn, 16. Oktober 1975
Oeffentliche Auflage vom 20. Oktober – 20. November 1975

Für das Bau-Departement
Der Vorsteher:

Vom Regierungsrat durch heutigen Beschluss Nr. 2189 genehmigt.
Solothurn, den 20.4. 1976
Der Staatsschreiber:
Dr. Max Gerber

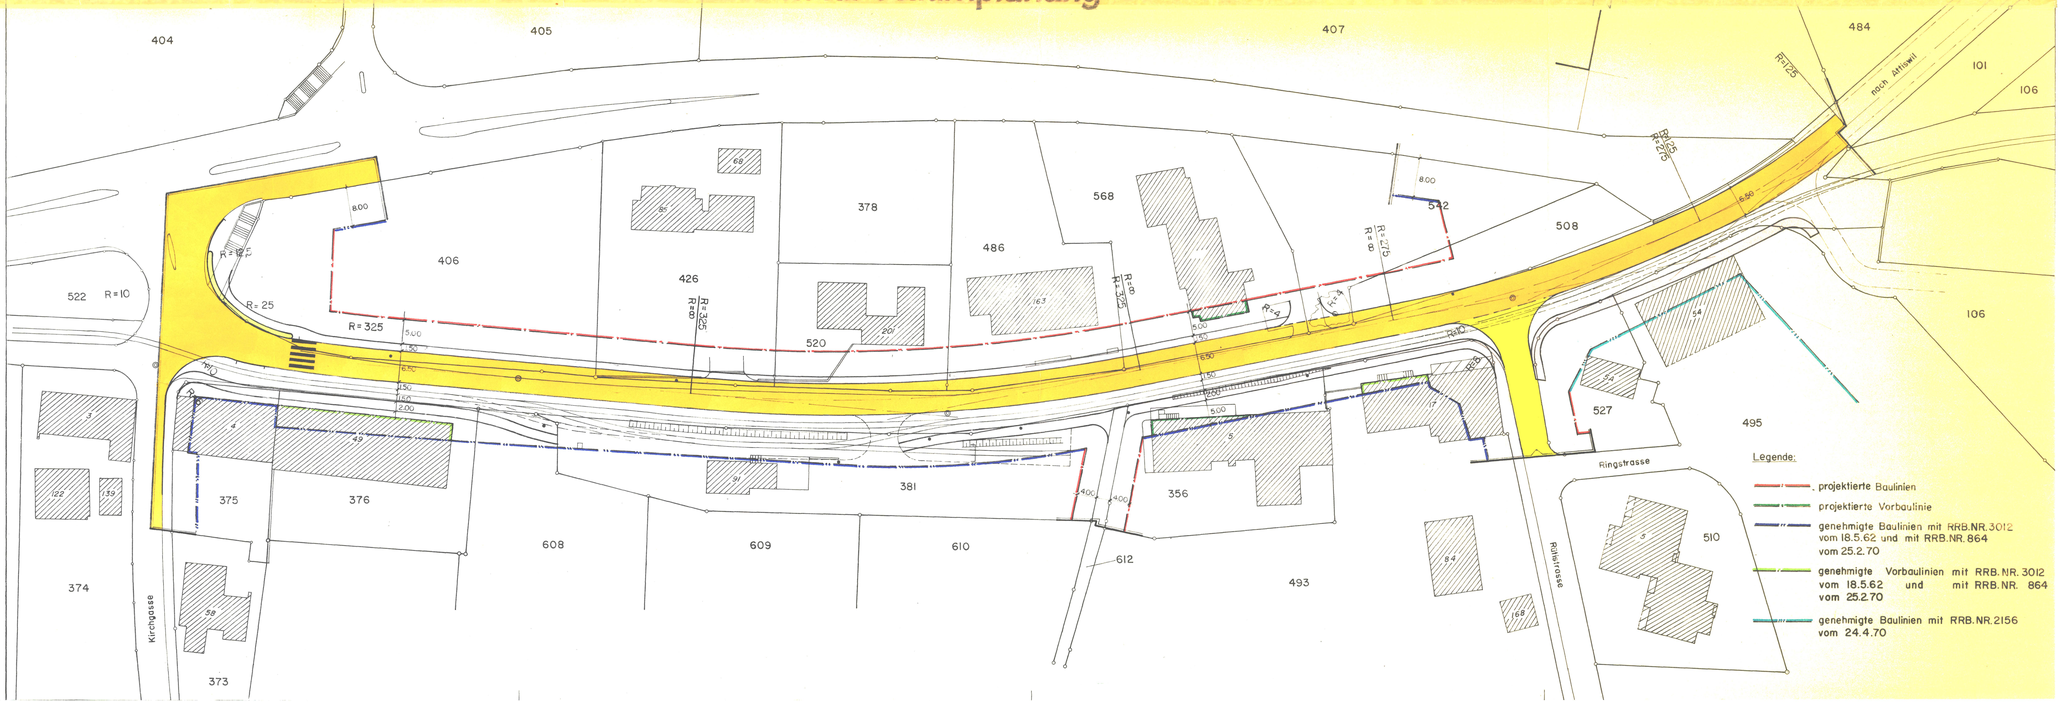

Kant.Tiefbauamt Solothurn	Bearbeitet GG / Gezeichnet sk	Datum 14.5.75	
Änderungen	Datum	Gez.	Grösse 30 / 105	Plan Nr 6 / 29