61 3

Kantonales Tiefbauamt Solothurn 3

Kantonsstrasse No.5
SOLOTHURN - OLTEN

Projekt für
neue Umfahrungsstrasse
in Flumenthal

überholt mit RRB v. 14.5.62 siehe Plan Nr.4

Situation 1:500

EMCH + BERGER VORMALS SALZMANN + EMCH INGENIEUR-BUREAU S.A. FÜR HOCH- UND TIEFBAU SOLOTHURN				
PLAN NR.	GMÖSGE	BEZIRCHT	TABELLENBLAN	DATUM
K. ST. 9 S.I.	265/60	K. P.		28. 5. 60.

Vom Regierungsrat genehmigt
Geschluss Nr. 1141 vom heute
Solothurn, den 7. Juni 1960
Der Staatsschreiber:
Adamer

LEGENDE
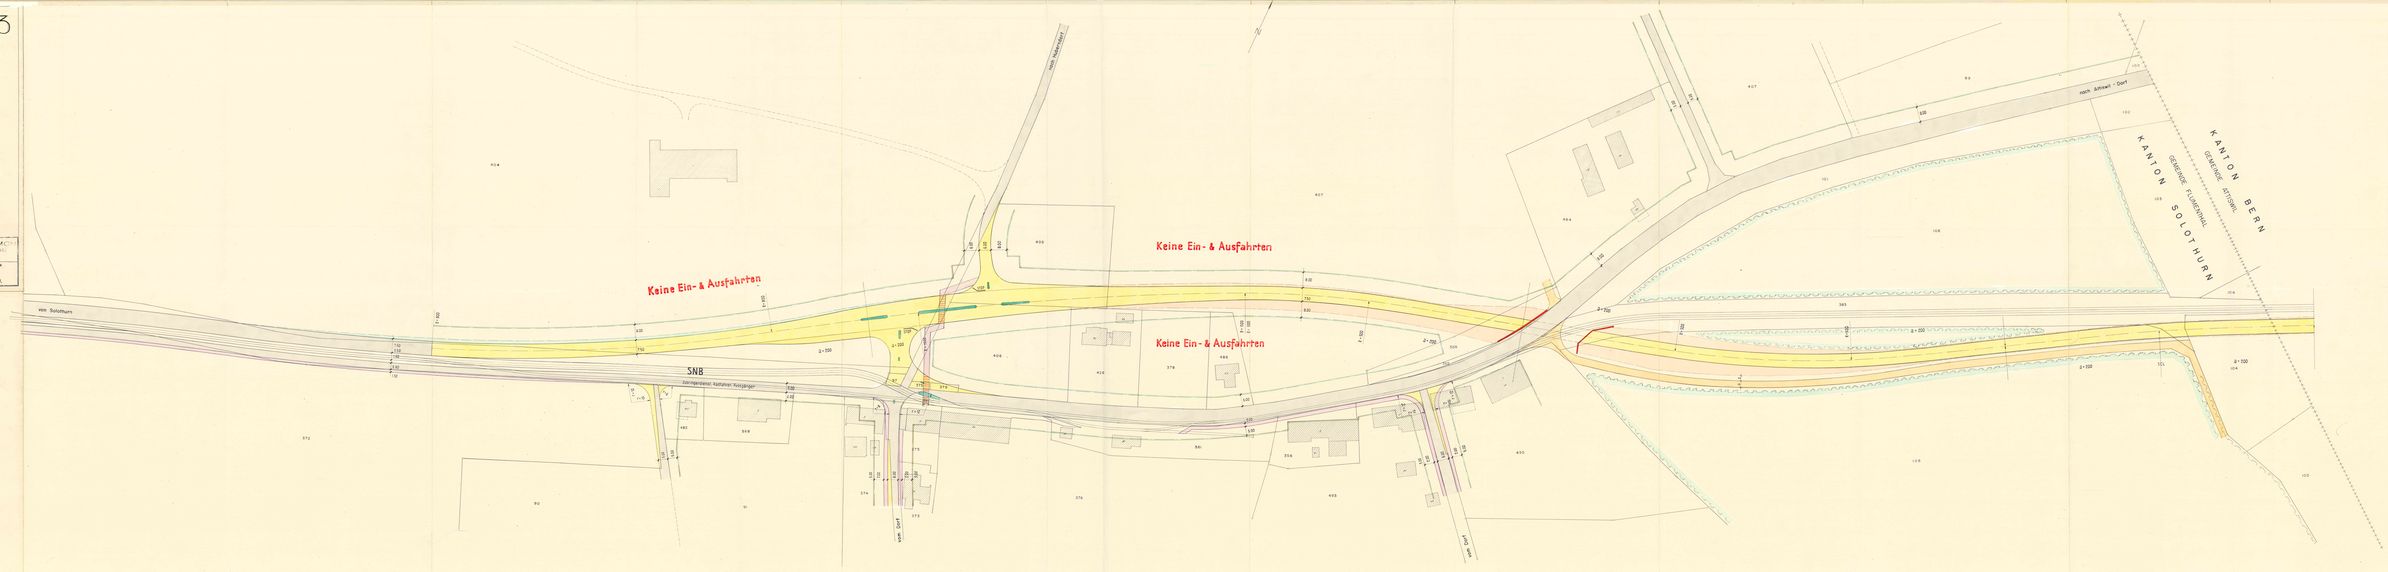
- BEST. STRASSEN
- NEUE STRASSEN
- TROTTOIR
- BAULINIEN
- BEST. GEBAUDE