61 55

Einwohnergemeinde Flumenthal
Einwohnergemeinde Riedholz

KANTON solothurn

3

Kantonaler Gestaltungsplan

mit Sonderbauvorschriften

Situation 1 : 1'000

"Naturnahes Aareufer Flumenthal"

zur Aufwertung des Areufers und zur Erschliessung der Vigler Beton Mittelland AG

Öffentliche Auflage vom 24. Okt. 2011 bis 23. Nov. 2011

Genehmigt vom Regierungsrat mit Beschluss Nr. 2012/1134 vom 5. Juni 2012

Der Staatsschreiber:

Publiziert im Amtsblatt Nr. 23 vom 8. Juni 2012

IUB Engineering
Ltd Kupferwerk
Kupferwerkstrasse 1, CH-4563 Gerlafingen
Telefon 032 675 55 55 Fax 032 675 55 56

Änd. f	02.08.2013	Ai	
Änd. e	05.07.2011	Fi	
Änd. d	07.09.2010	Fi	
Änd. c	13.03.2010	Bre/TP	
Änd. a	20.02.2009	Bre/Fi	

Massstab 1 : 1'000

Format	30 x 189
Kürzel:	06.06.2008 / Bre/Fi
Gez.	12.06.2008 / Bre/Fi
Vis.	05.06.2012 / Bi
IUB Nr.	11.B0565.33.011e

Legende:

a) zu bewilligende Inhalte
- Geltungsbereich
- Gewässerraum
- Stillgewässer / Hinterwasser
- Versickerungsmulde
- Trockenstandorte: Kiesflächen, Gebüsche und Wiesen trockener Standorte an Ufer- und Gewässerbereichen
- extensives Dauergrünland
- Hecken richtungsweisend
- Flurweg
- neue Versicherung
- best. Ufersicherung (z.T. anpassen)
- Anpassung Druckleitung Abwasser
- Oberflächenabdichtung
- Rückbau Strasse
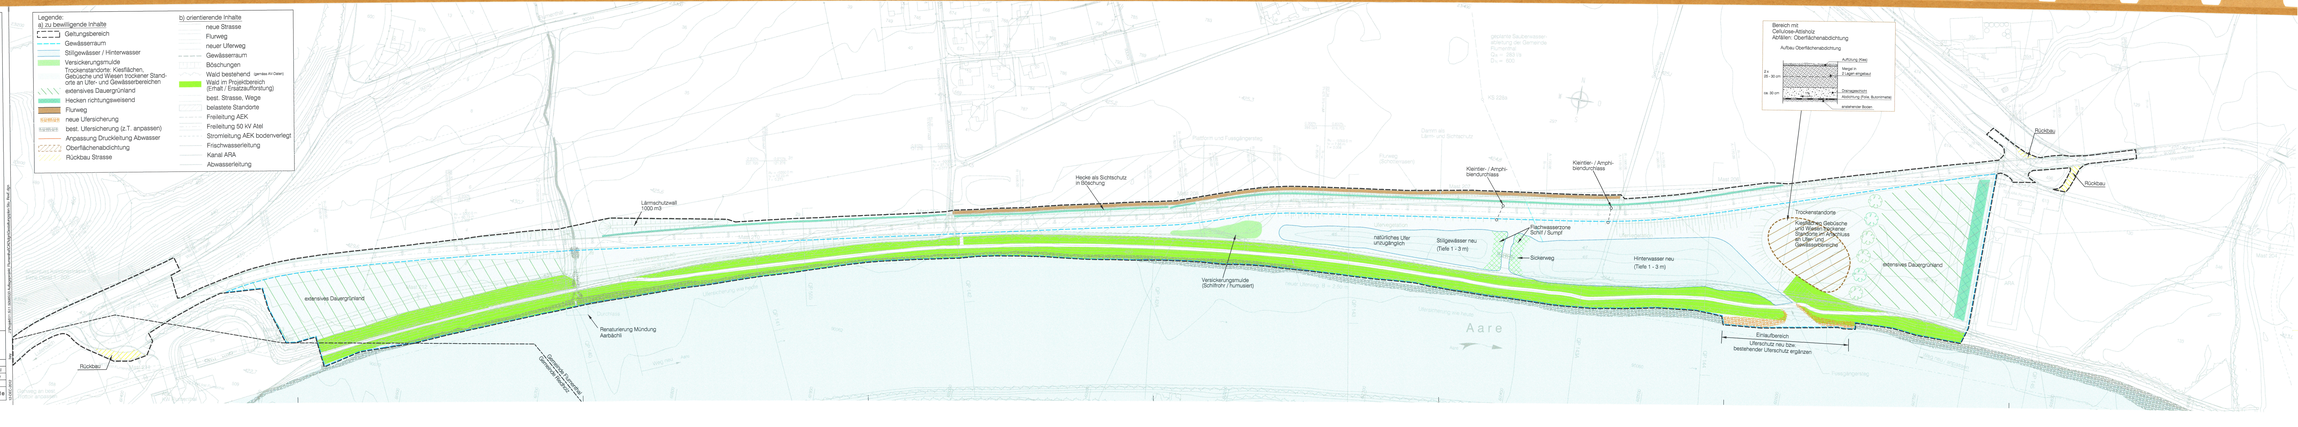
b) orientierende Inhalte
- neue Strasse
- Flurweg
- neuer Uferweg
- Gewässerraum
- Böschungen
- Wald bestehend (gemäss AV-Daten)
- Wald im Projektbereich (Erhalt / Ersatzaufforstung)
- best. Strasse, Wege
- belastete Standorte
- Freileitung AEK
- Freileitung 50 kV Atel
- Stromleitung AEK bodenverlegt
- Frischwasserleitung
- Kanal ARA
- Abwasserleitung