KANTON solothurn

Gemeinde Flumenthal

Kantonaler Erschliessungsplan

Schmutzabwasserleitung Aufbereitungsplatz Attisholz - Kläranlage Flumenthal

Situation 1 : 500

Genehmigungsexemplar

Planauflage vom 07. Juni 2017 bis 06. Juli 2017

Die Gemeindeschreiberin:

LEBAWOHNGEMEINDE FLUMENTHAL
Gemeindepräsidium
Landstrasse 6
4534 Flumenthal

Dem kantonalen Erschliessungsplan kommt gleichzeitig die Bedeutung der Baubewilligung gemäss §39, Abs. 4 des Planungs- und Baugesetzes zu

Index	Datum	Aenderungen	gez.	gepr.	gen.	Massstab:	Vorschlagen:	Gepr/Ch:	Genehmigt:
						19.05.2017	CTa	CLm	
						gezeichnet: zwy	Plan Nr.		
						Ordner: BG1180	7916 / 102		
						datei: zwy			
						gedruckt: 19.05.2017 09:53:58			

AV 1/05 - Grundlage vom: 12. Dezember 2016 CAD-File: W:\Aktuell\CH-SO-Egerkingen\4_102.dgn

Bibertal Tel. 032 671 22 22 Fax 032 671 22 00
Oensingen Tel. 062 388 38 58 Fax 062 388 38 50
Grenchen Tel. 032 654 59 30 Fax 032 654 59 31
Lebefeldfern Tel. 031 978 00 78 Fax 031 978 00 79

www.bsb-partner.ch

BSB + Partner
Ingenieure und Planer

Öffentliche Auflage vom 07. Juni 2017 bis 06. Juli 2017
Genehmigt vom Regierungsrat des Kantons Solothurn
gemäss RRB NR. 2017/2030 vom 5. Dezember 2017
publiziert im Amtsblatt Nr. 22 vom 2. Juni 2017

Der Staatsschreiber:

Publikation im Amtsblatt
Nr. 22 vom 02.06.2017

Legende Genehmigungsinhalt

Anstehend projektiert

- Schmutzabwasserleitung mit KS (WAS)
- Geltungsbereich

Legende Orientierungsinhalt

- Aushubdepot temporär
- Ober- und Unterbodendepot temporär
- Geltungsbereich Deponie Attisholzwald
- Wald
- Hecken

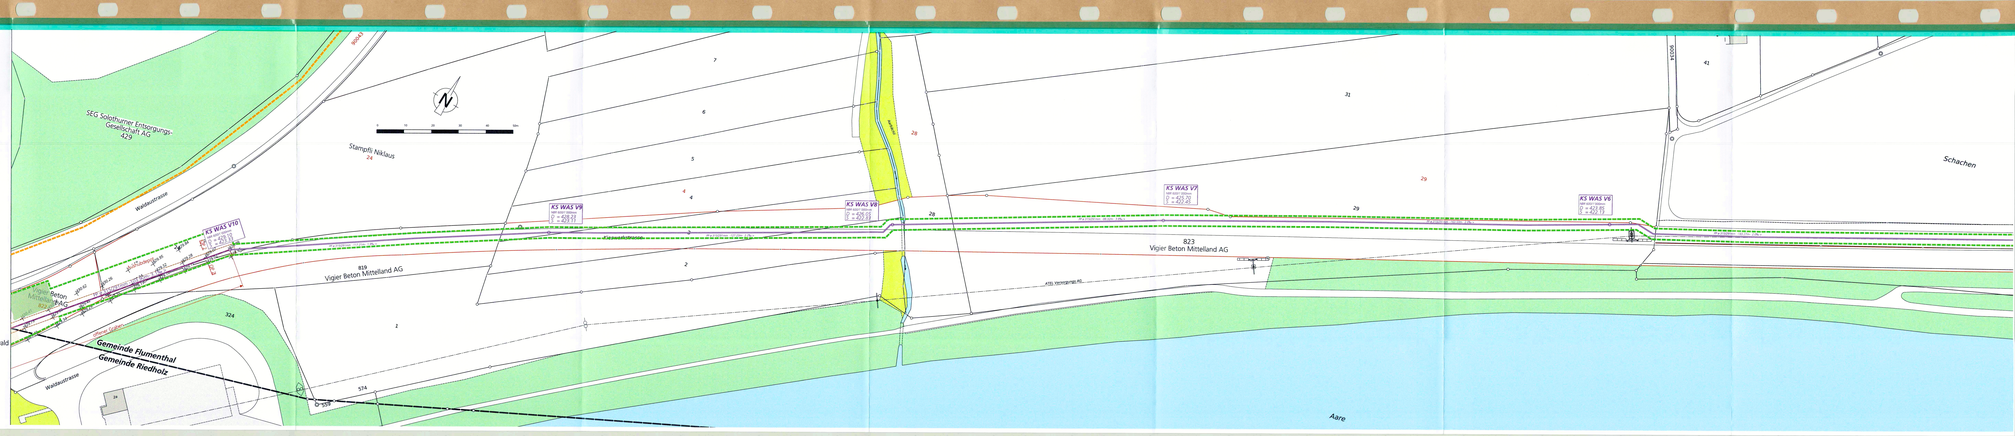
SEG Solothurner Entsorgungs-Gesellschaft AG
429
Stampfli Niklaus
24
Wehrlistrasse
KS WAS VIII
KS WAS VII
KS WAS VI
KS WAS V
KS WAS IV
Attisholzstrasse
Attisholz Areal
Attisholz Areal
Attisholz Areal