

Kantonaler Erschliessungsplan
Trink-/Löschwasserversorgung iZ.
Neubau Zentralgefängnis Flumenthal

Teil GWP
Situation 1:1'000

Plan Nr. : 9093.040-33-01
Datum : 23.01.2026
revidiert (a): 16.02.2026 / cs
gezeichnet : nt/cs
kontrolliert : cs

Luzernstrasse 34, CH-4552 Derendingen
T +41 (0)32 681 33 33, office@spi.ag, www.spi.ag



Genehmigungsinhalt:



projektierte, private Leitung / Schieber neu, Hydrant neu
Eigentümer: Kanton Solothurn
Leitungsangaben: PE Aussen- & Innendurchmesser / Guss Innendurchmesser

Die definitive Linienführung wird im Bau-/Ausführungsprojekt zum Neubau des Zentralgefängnis festgelegt.

Die Solothurnische Gebäudeversicherung kann je nach Situation weitere zusätzliche Hydranten verlangen, bestehende Hydrantenstandorte aufheben oder die Standorte ändern, damit die Abstände den gesetzlichen Vorschriften entsprechen.

Für den späteren Betrieb und Unterhalt wird ergänzend zum vorliegenden Nutzungsplan eine Vereinbarung zwischen dem Kanton Solothurn und der Einwohnergemeinde Deitingen (Wasserversorgung) ausgearbeitet.


Orientierungsinhalt:




bestehende, öffentliche Leitung mit Schieber und Hydrant
Eigentümer: Einwohnergemeinde Deitingen (Wasserversorgung)
Leitungsangaben: PE Aussen- & Innendurchmesser / Guss Innendurchmesser




bestehende, private Leitung mit Schieber und Hydrant
Eigentümer: Kanton Solothurn
Leitungsangaben: PE Aussen- & Innendurchmesser / Guss Innendurchmesser

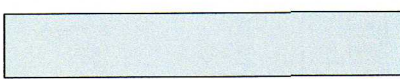


Drittprojekte
Ausbau A1 - F. Preisig AG (Stand: 23.05.2023)
Neubau Zentralgefängnis - WAM Planer und Ingenieure AG (Stand: 11.12.2025)

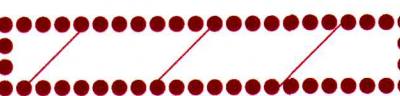

aktuelle Bauzonen Deitingen und Flumenthal
ab Geoportal Kanton Solothurn (Okt. 2024)

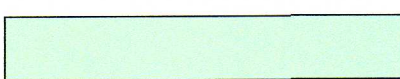


Wald
ab Geoportal Kanton Solothurn (Okt. 2024)

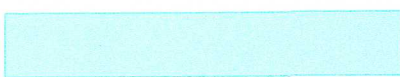

Gewässer
ab Geoportal Kanton Solothurn (Okt. 2024)




Gemeindegrenzen / AV-Daten
ab Geoportal Kanton Solothurn (Okt. 2024)

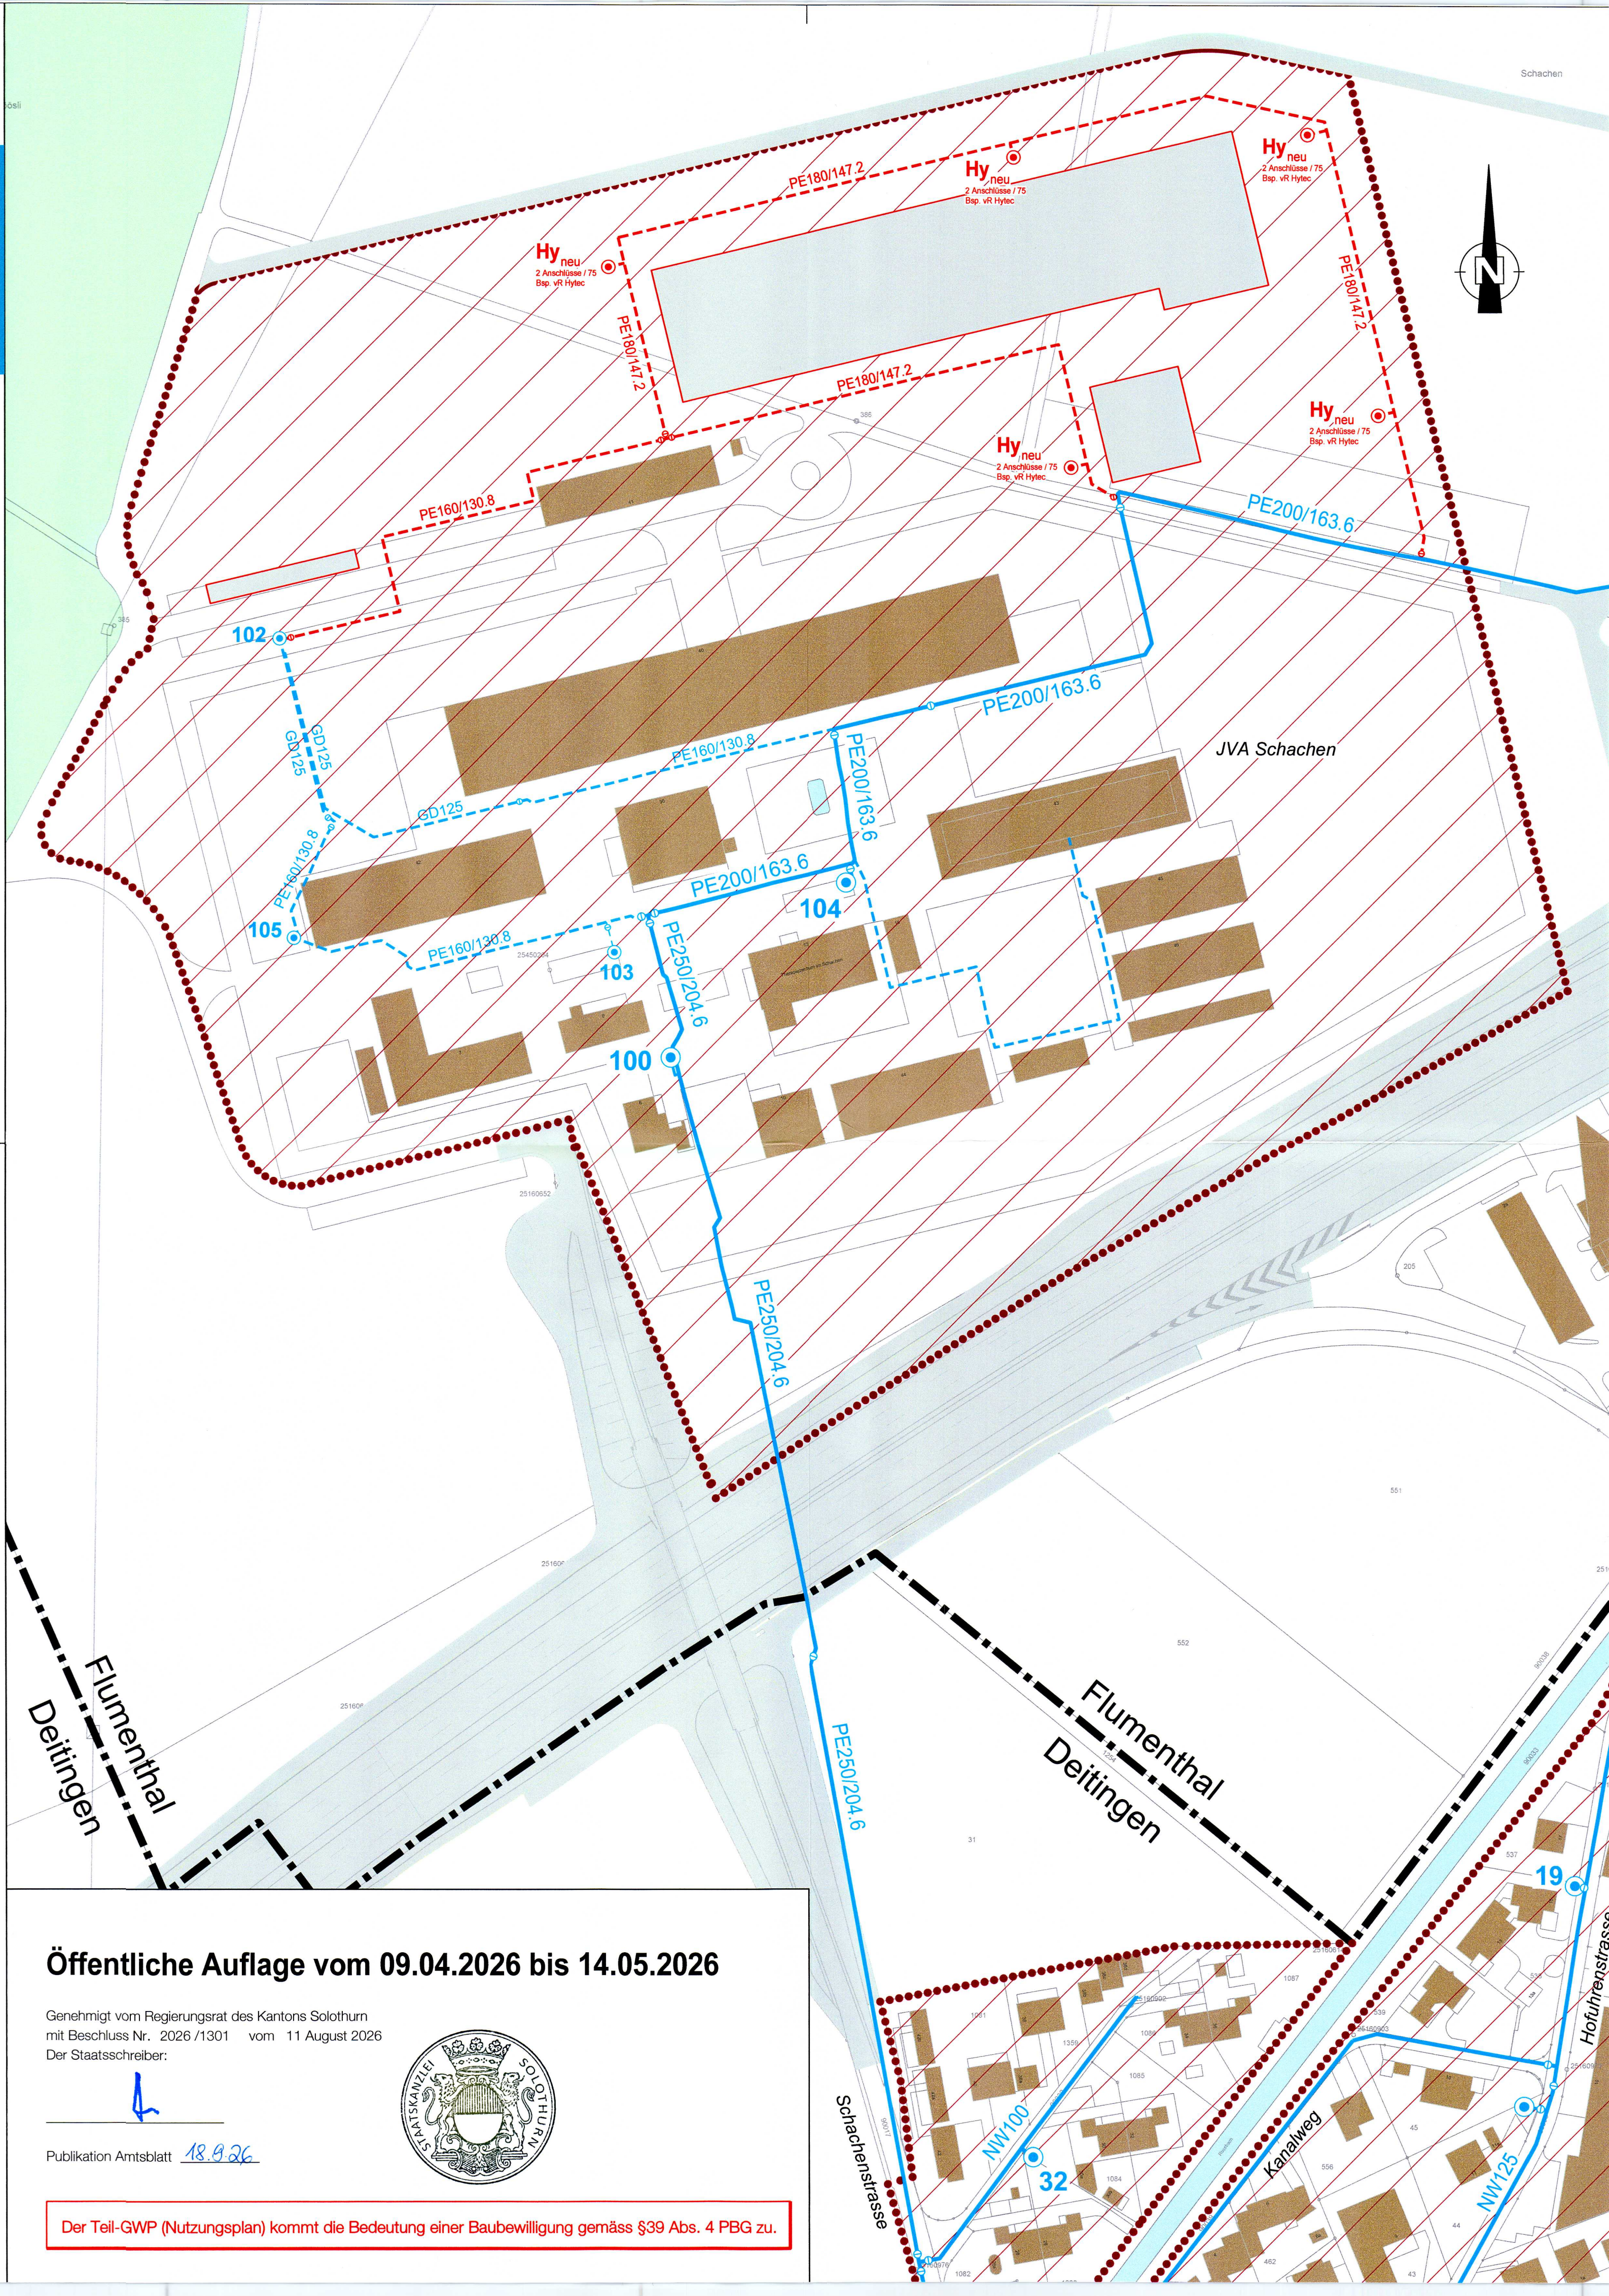

Öffentliche Auflage vom 09.04.2026 bis 14.05.2026

Genehmigt vom Regierungsrat des Kantons Solothurn
mit Beschluss Nr. 2026 /1301 vom 11 August 2026
Der Staatsschreiber:

Publikation Amtsblatt 18.9.26

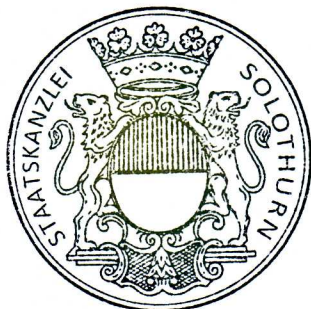

Der Teil-GWP (Nutzungsplan) kommt die Bedeutung einer Baubewilligung gemäss §39 Abs. 4 PBG zu.