


Überkommunaler Erschliessungs- und Gestaltungsplan
"Kiesgrube Hard-Usserban" 4.4

Profile

Massstab 1:2500/1250
Lage der Profile siehe Plan 1.4 (B1463-014)

Projekt: B1463 Kiesgrube Hard-Usserban		Format: 297.00 x 1050.00 mm	Phase: Mitwirkung	Plan No.: B1463 - 023	
Rev.	Datum	Beschreibung		Erstellt	Geprüft
	28.07.21			cg	28.07.21, gb
plot: 25.10.2021				file: b1463-023 profile.dwg	

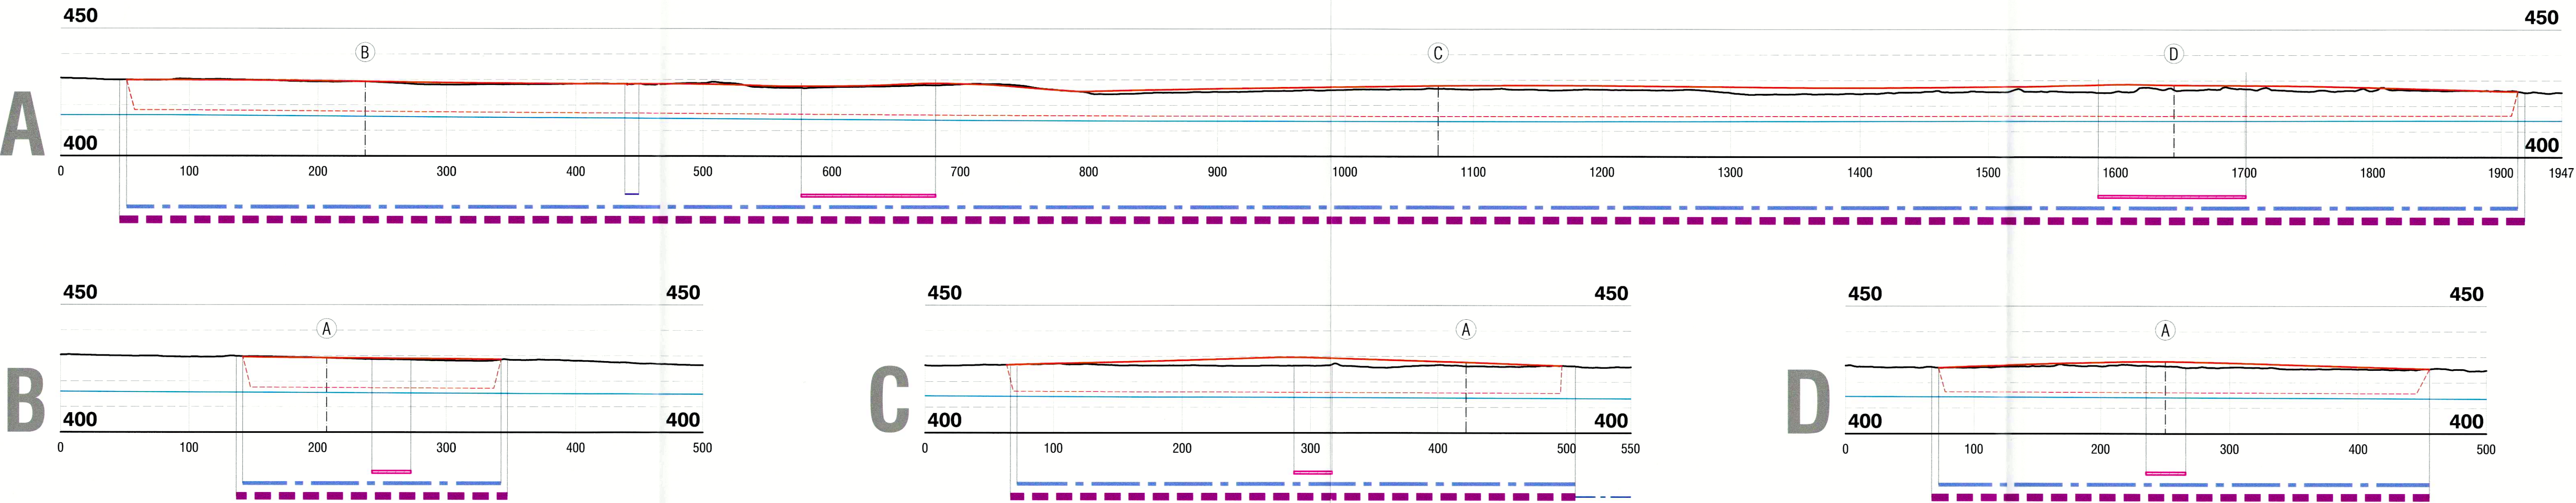

Orientierende Inhalte

 Topographie gewachsen	 Geltungsbereich
 Abbaukörper	 Abbau- und Auffüllperimeter
 Auffüllung, Endgestaltung	 Gestaltungsplan 2001 (RRB Nr. 2509, 17.12.2001)
 10 jähriger Hochwasserspiegel (HW10)	 Erschliessungskorridor Abbau
 Gewässerraum Hardgraben	

Quellen:
- Amtliche Vermessung: SOGIS, Download 15.10.2019
- Höhenmodell: SOGIS, Download 15.10.2019