


GEMEINDE FULENBACH

SITUATION M. 1 : 500.

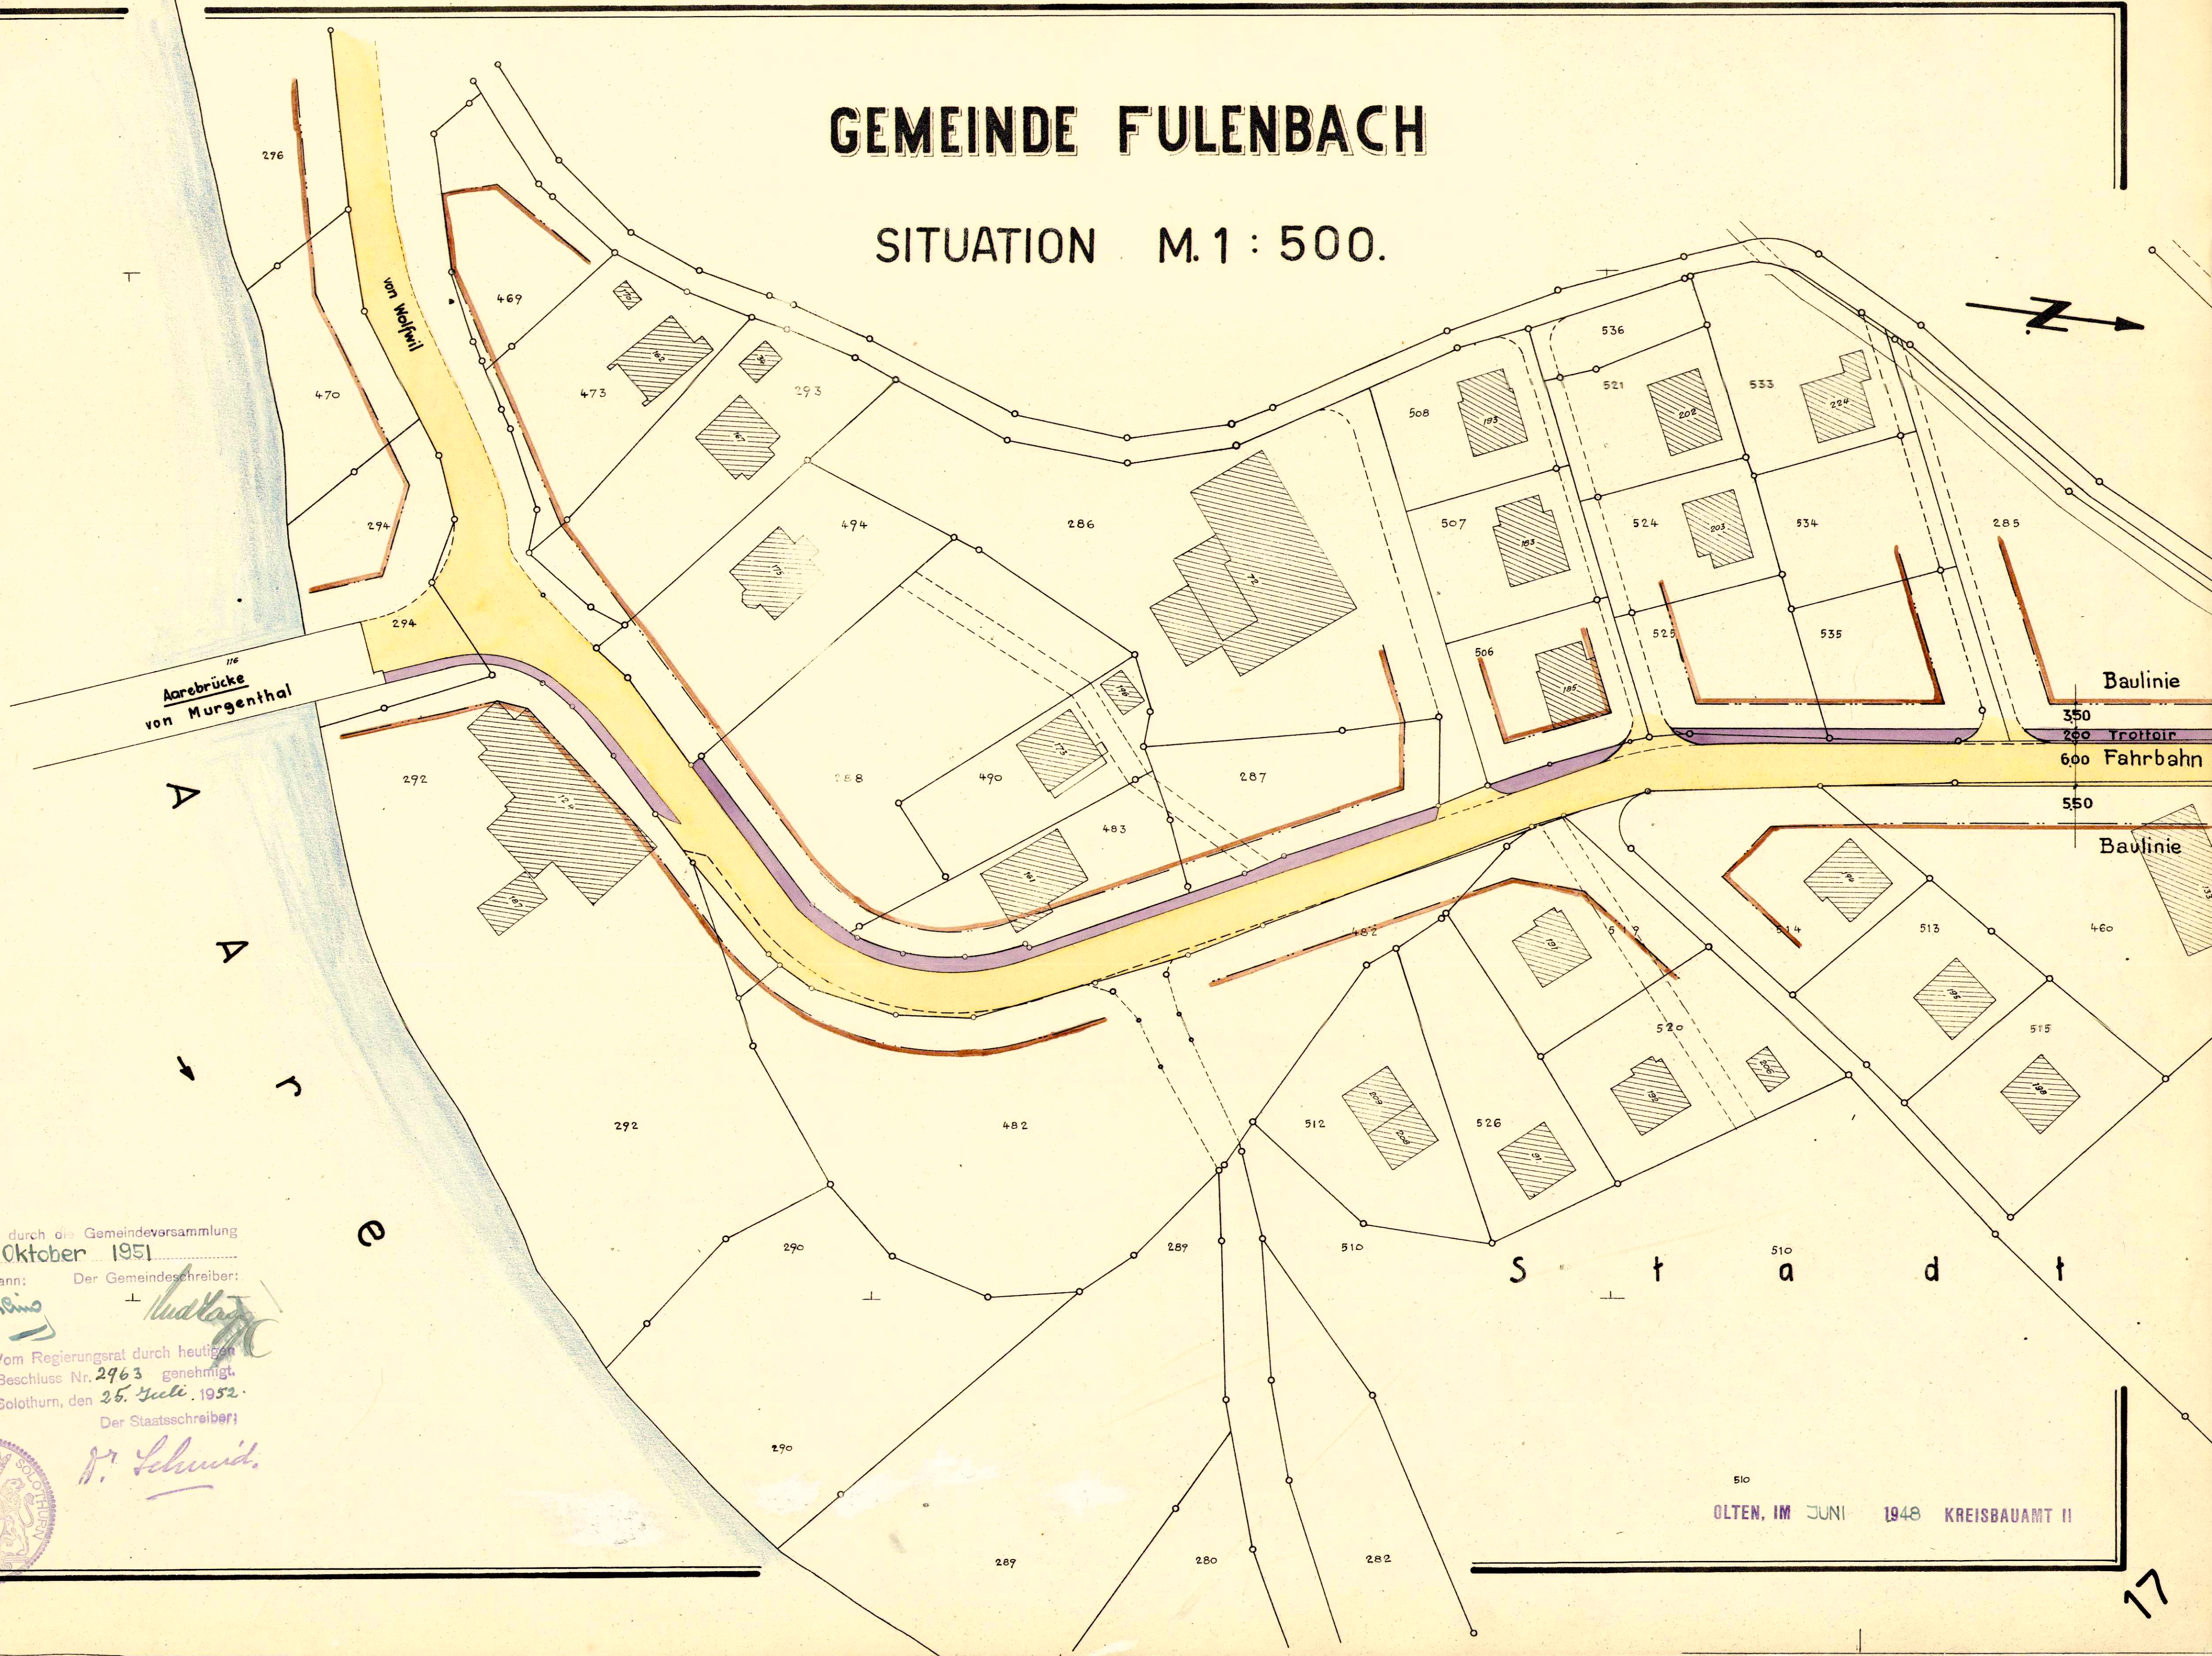

Genehmigt durch die Gemeindeversammlung
vom 8. Oktober 1951

Der Ammann: Der Gemeindegemeinder: *[Signature]*

[Signature]

Vom Regierungsrat durch heutigen
Beschluss Nr. 2963 genehmigt.
Solothurn, den 25. Juli 1952.

Der Staatschreiber:

[Signature]

