


86/26

Amt für Raumplanung

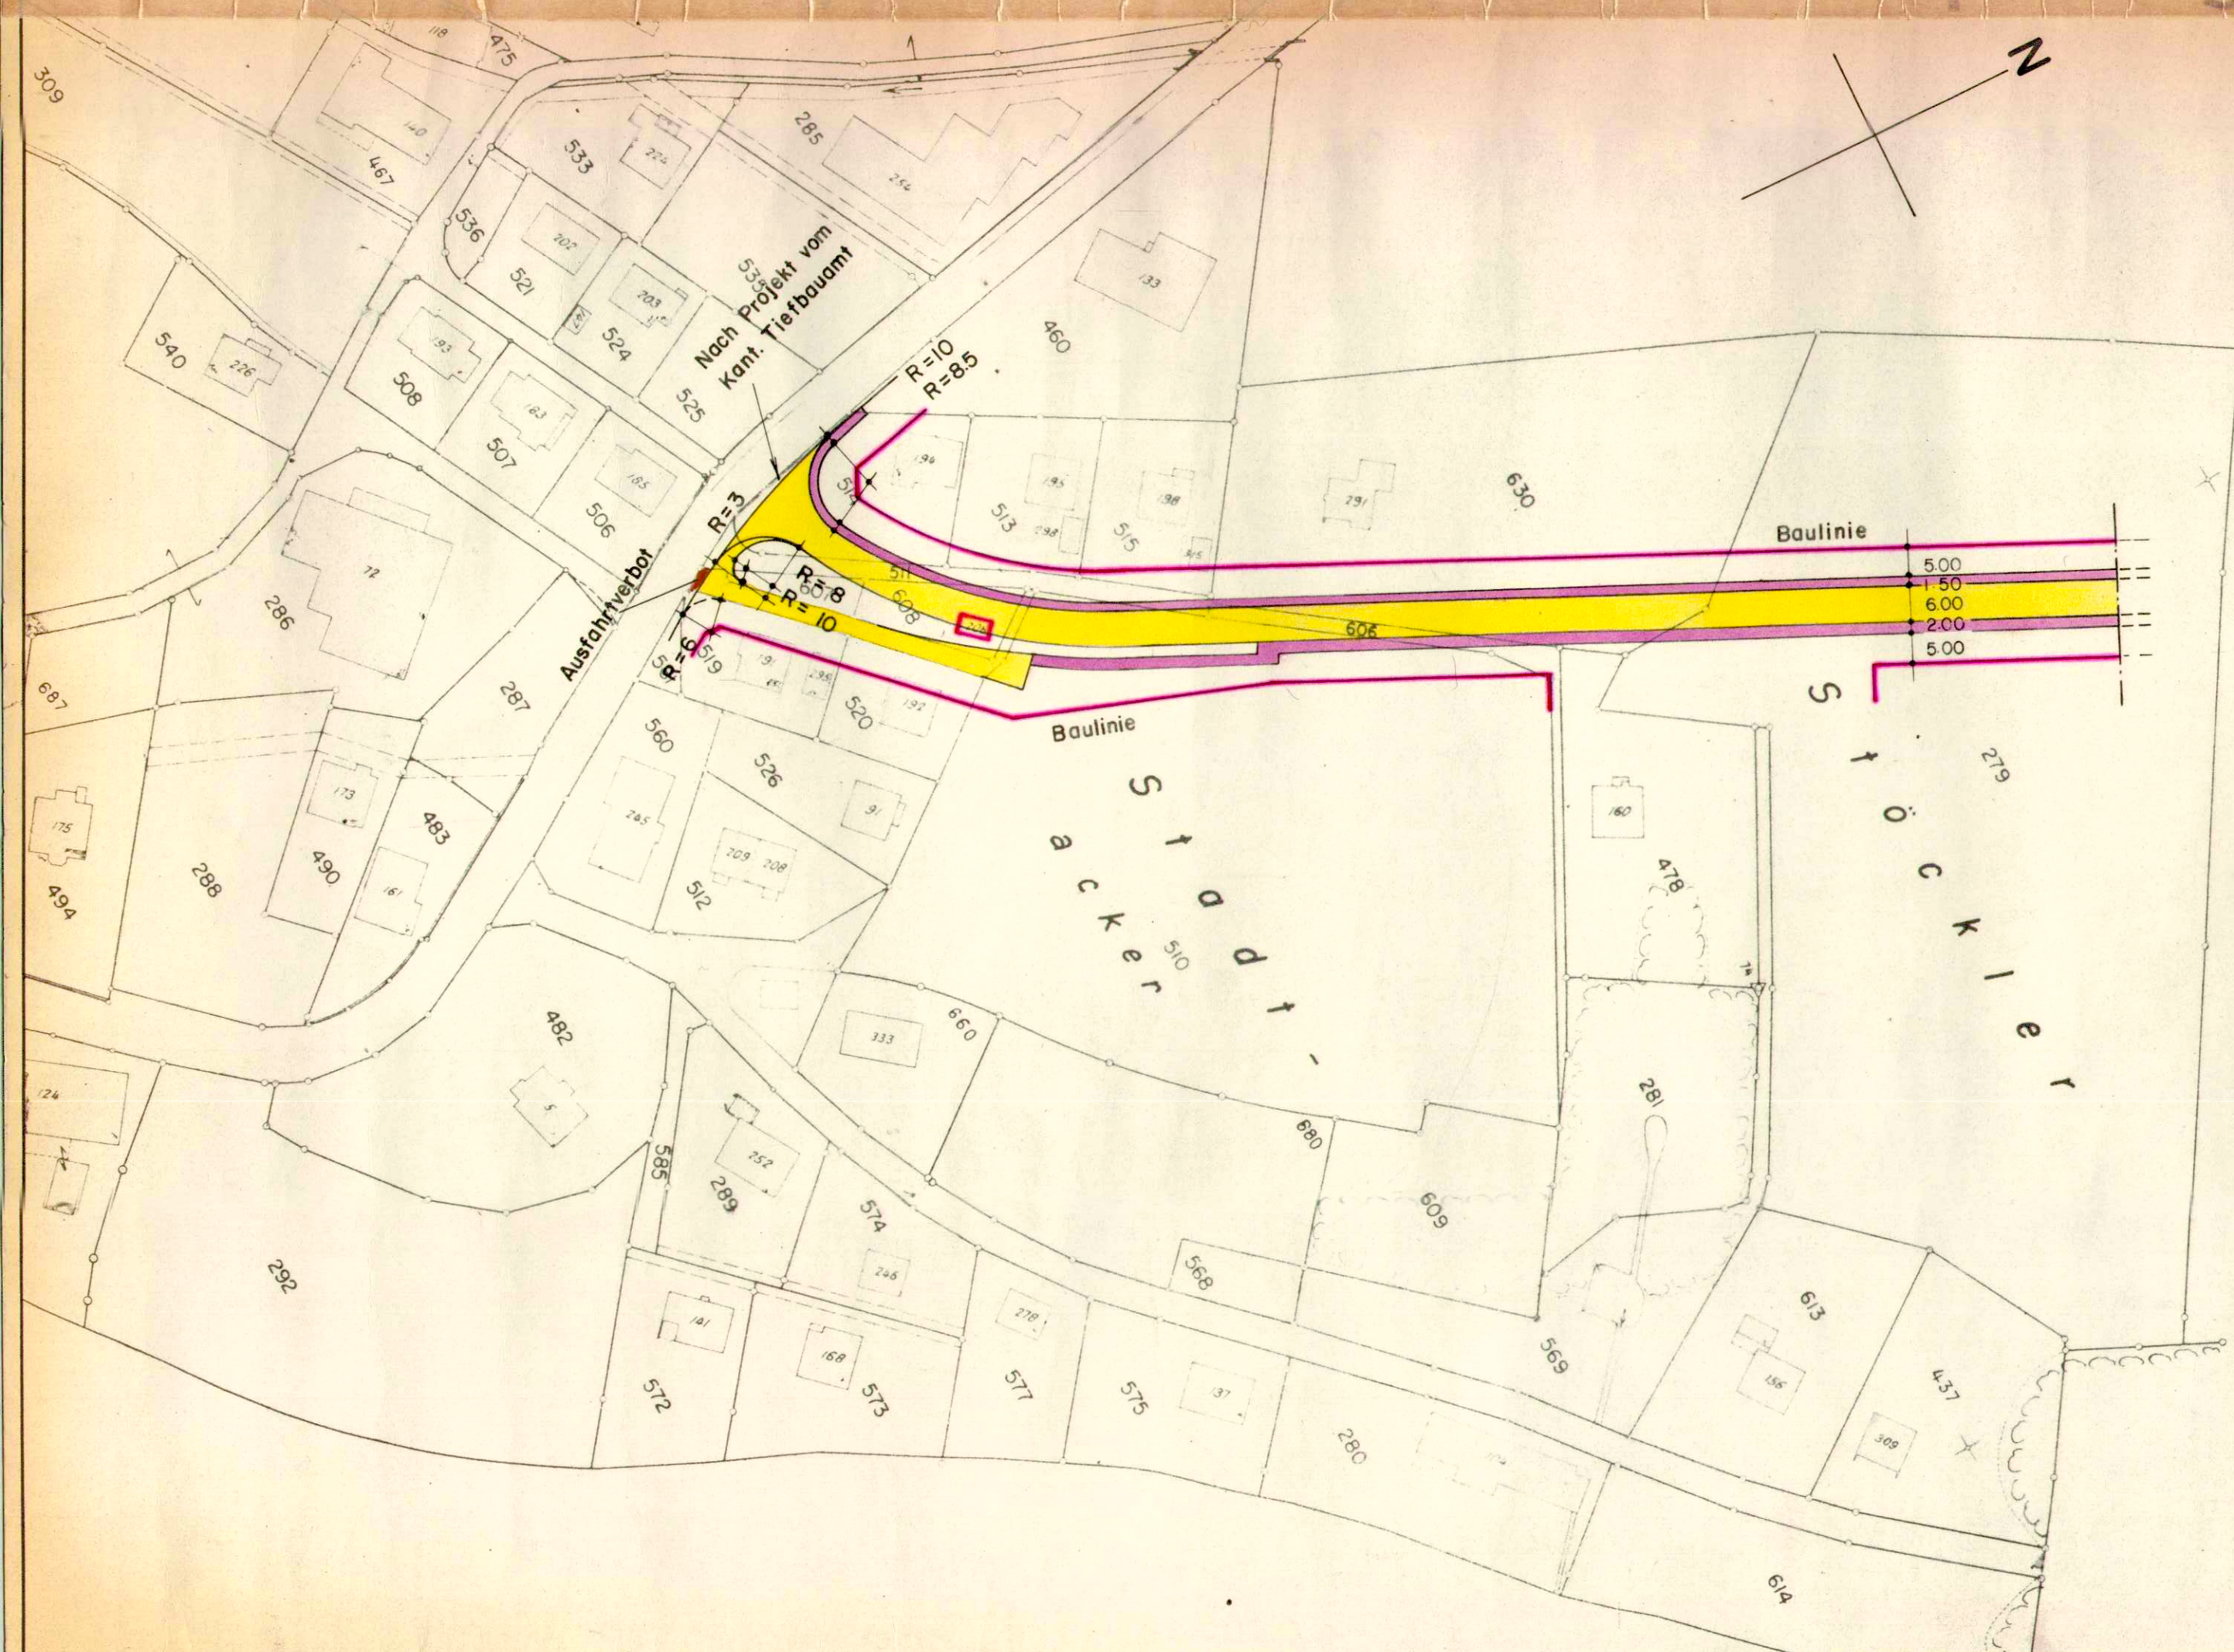

Gemeinde Fültenbach

Kanton Solothurn

Quartierplanung Stöckler und Neumatten

Teil I

Situation 1:1000

Planaufgabe vom 25.10.1975 bis 23.11.1975

Genehmigt durch den Gemeinderatsbeschluss
vom 26.11.1975

Der Ammann:

Der Gemeindeschreiber:

Vom Regierungsrat durch Beschluss Nr. 4248
vom 13.7.1976 genehmigt

Der Staatsschreiber



FHEDIGER DIPL.ING ETH/SIA
O.HILDEBRAND BAU.ING

INGENIEURBÜRO HEDIGER & HILDEBRAND

4600 OLTEN

Tel. 062 2132 20

GEZ.	Ma	GRÖSSE	63 / 30	10-0920	PLAN NR. 1036 - 8
GEPR.		ERGÄNZUNGEN			
VIS.		A 21.10.1975	B	C	
					DATUM September 1975