


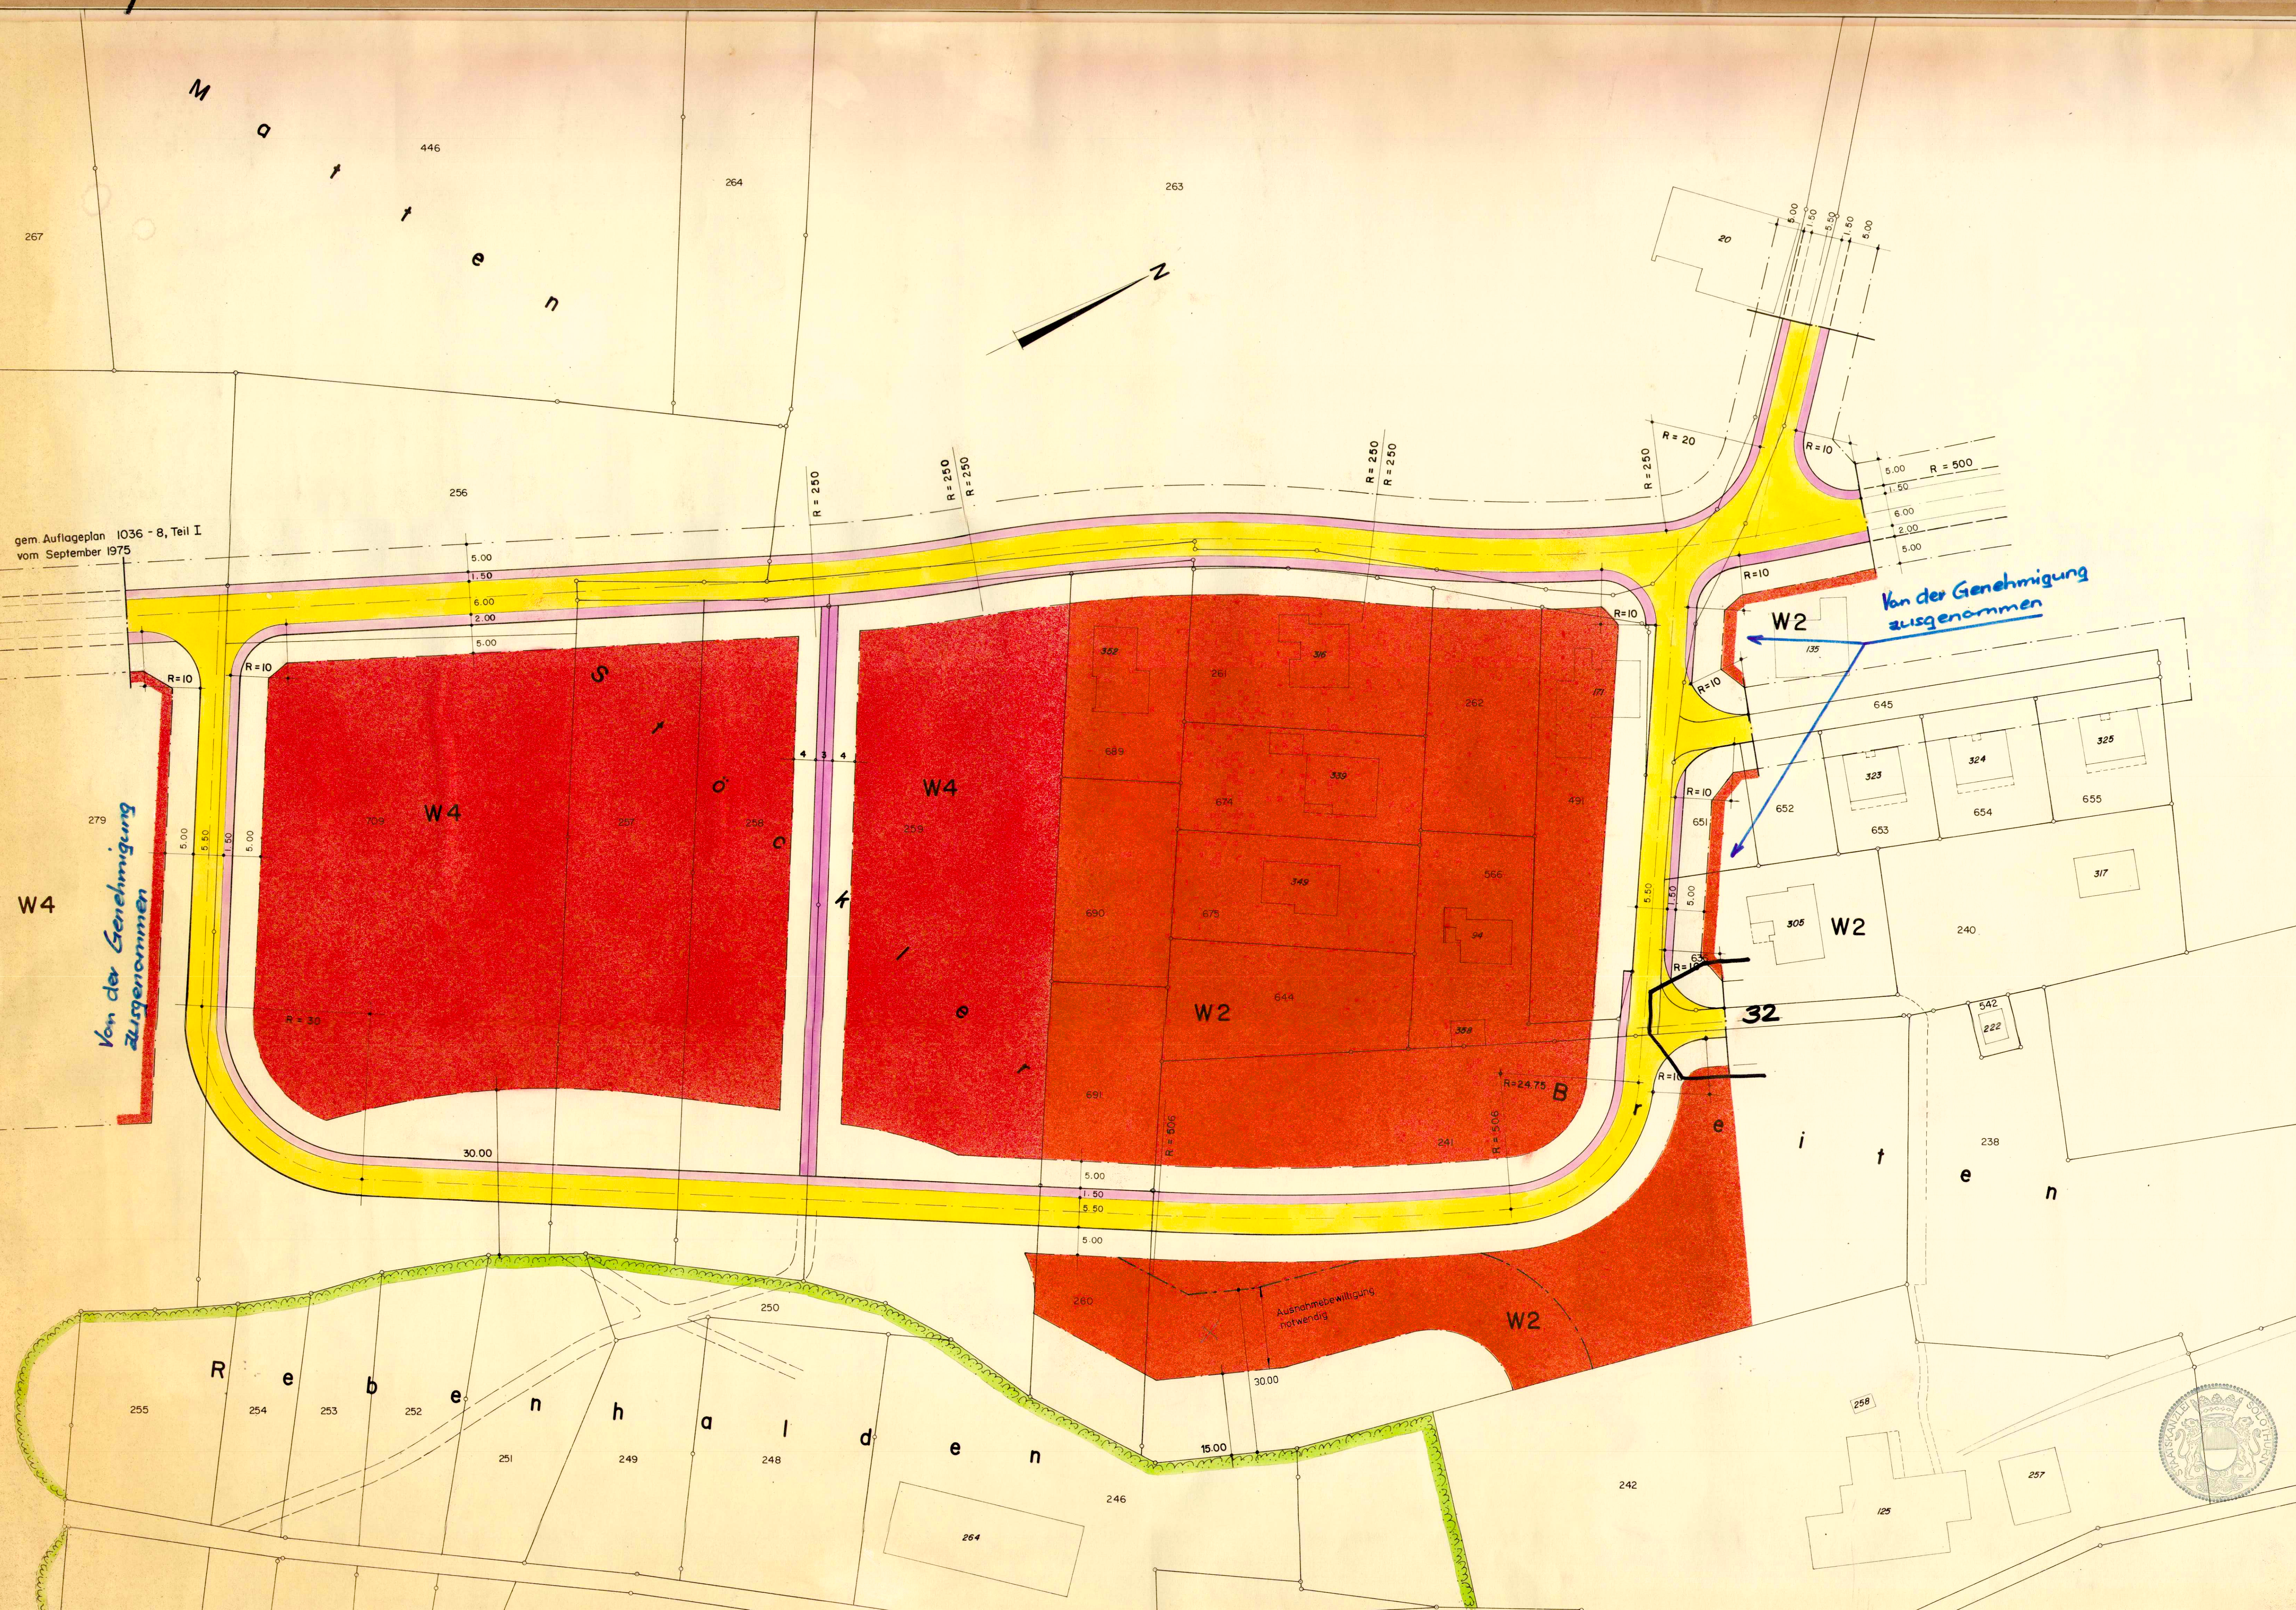

Gemeinde Fültenbach Kanton Solothurn

Quartierplanung Stöckler und Neumatten Teil II. Situation I : 500 Strassen- und Baulinienplan Zonenplanänderung Variante

Planaufgabe vom 29. April 1977 bis 28. Mai 1977
Genehmigt durch den Gemeinderatsbeschluss vom 31. Aug. 1977
Der Ammann: *Dr. Eugen Stettin* Der Gemeindeschreiber: *Dr. Max Gysin*
Vom Regierungsrat durch Beschluss Nr. 6296 vom 2. H. 77 genehmigt
Der Staatsschreiber: *Dr. Max Gysin*

FREDIGER DIPL. ETH/ISA
HILDEBRAND BAULING
4600 OLTEN

INGENIEURBÜRO HEDIGER & HILDEBRAND
Tel. 062 2132 20

GEZ. Ma	GROSSE 105 / 60	20-0269	PLAN NR 1036-12
GEPR. ERGÄNZUNGEN			
VIS. A B C	DATUM April 1977		