


86/32

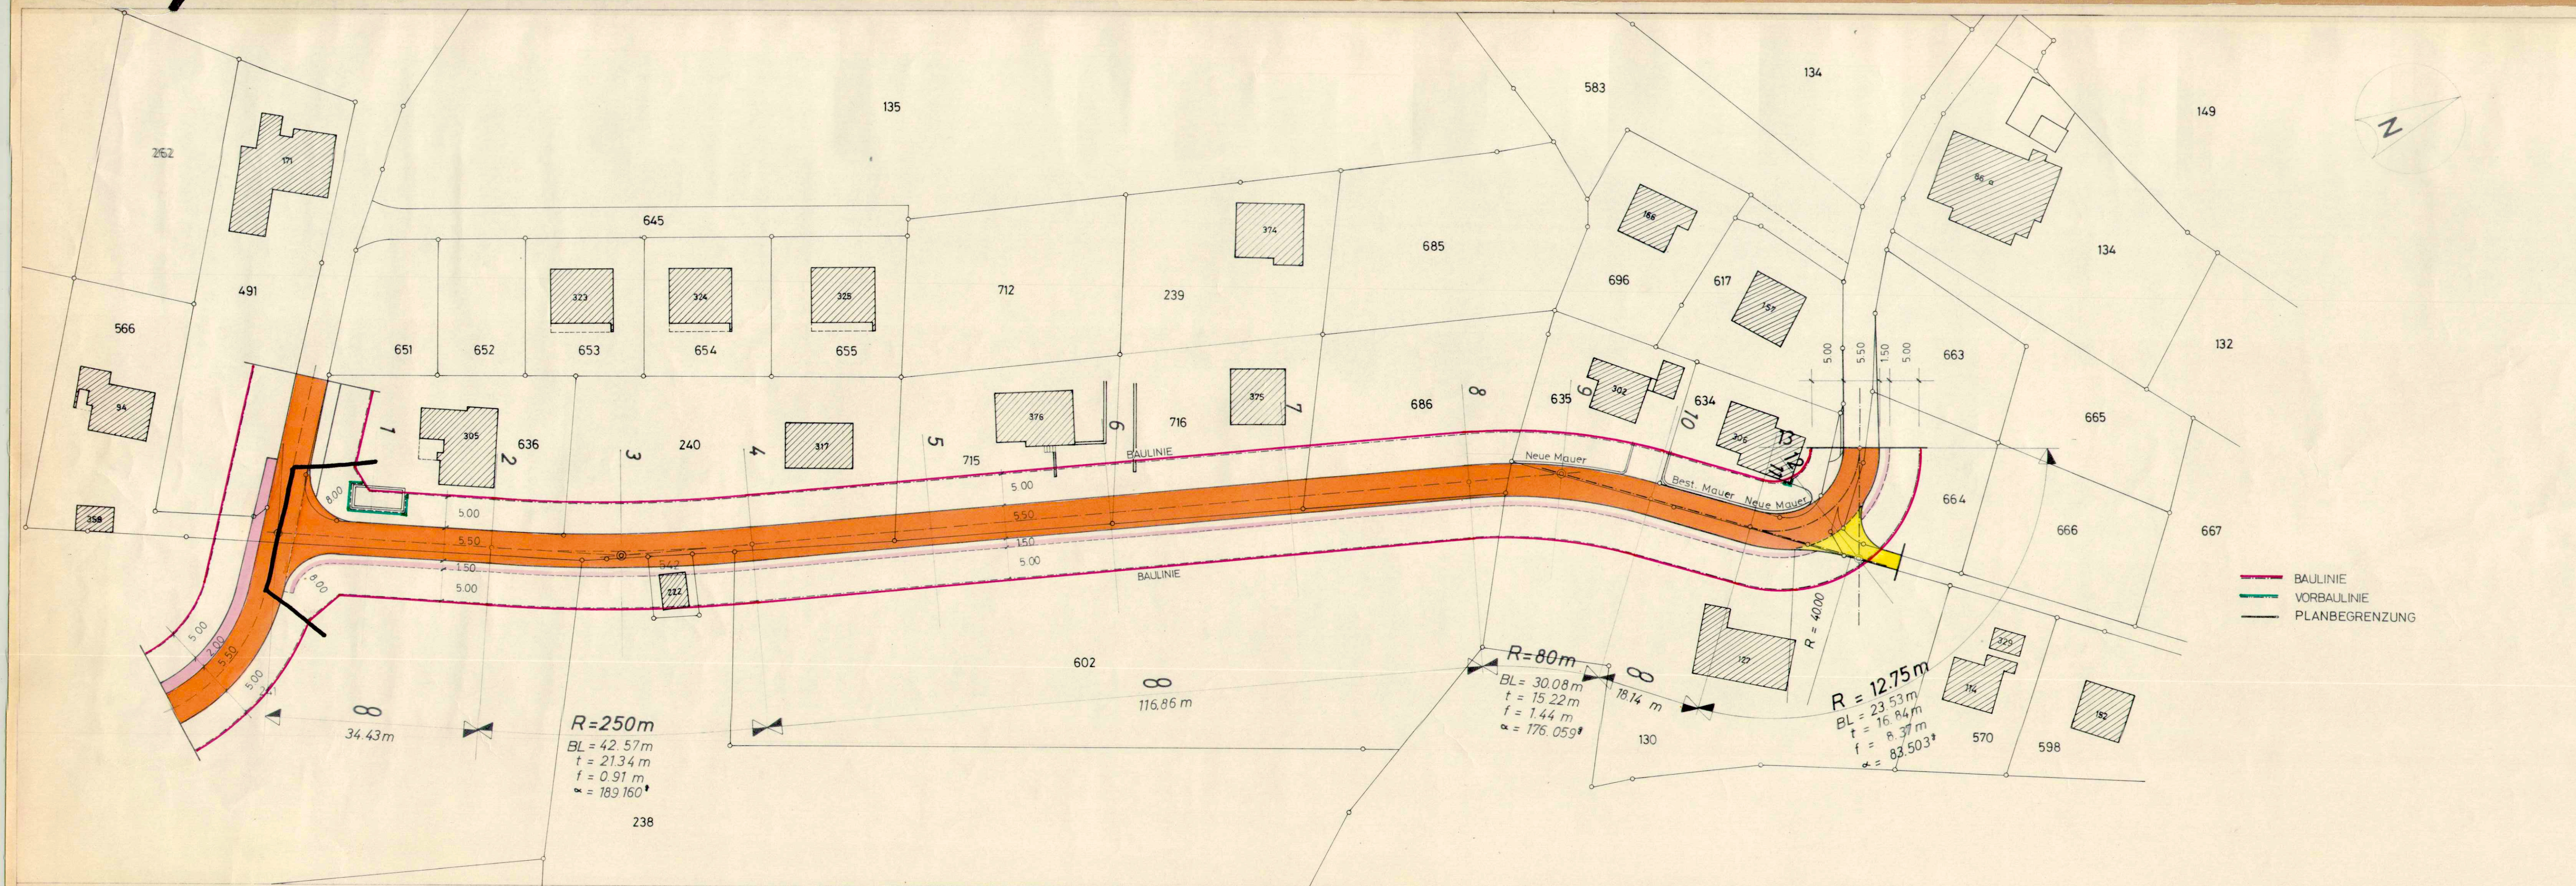


GEMEINDE FULENBACH

BREITENSTRASSE STAMPFISTRASSE

STRASSEN - UND BAULINIENPLAN
1:500

PLANAUFLAGE VOM 15. Dez. 1978 BIS 15. Jan. 1979
GENEHMIGT DURCH GEMEINDERATSBESCHLUSS VOM 21. März 1979
DER AMMANN *[Signature]*
VOM REGIERUNGSRAT DURCH NR. 3642
GENEHMIGT

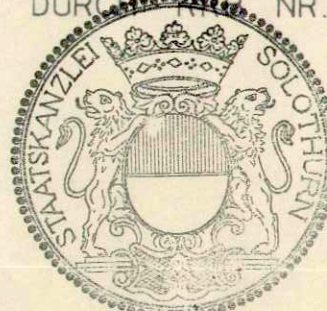

DER GEMEINDESCHREIBER
[Signature]
VOM 27. Juni 1978
DER STAATSSCHREIBER
Dr. Max Gygis

GEZ	ANDERUNGEN	PLAN NUMMER
DATUM 4. 5. 76		124 / 1B
MST 1:500		GRÖSSE 105 x 30
INGENIEURBÜRO		URS FÄHNDRICH
TELEFON 062 61 21 31		DIPL. INGENIEUR ETH / SIA
4622 EGERKINGEN		EINSCHLAGSTRASSE