


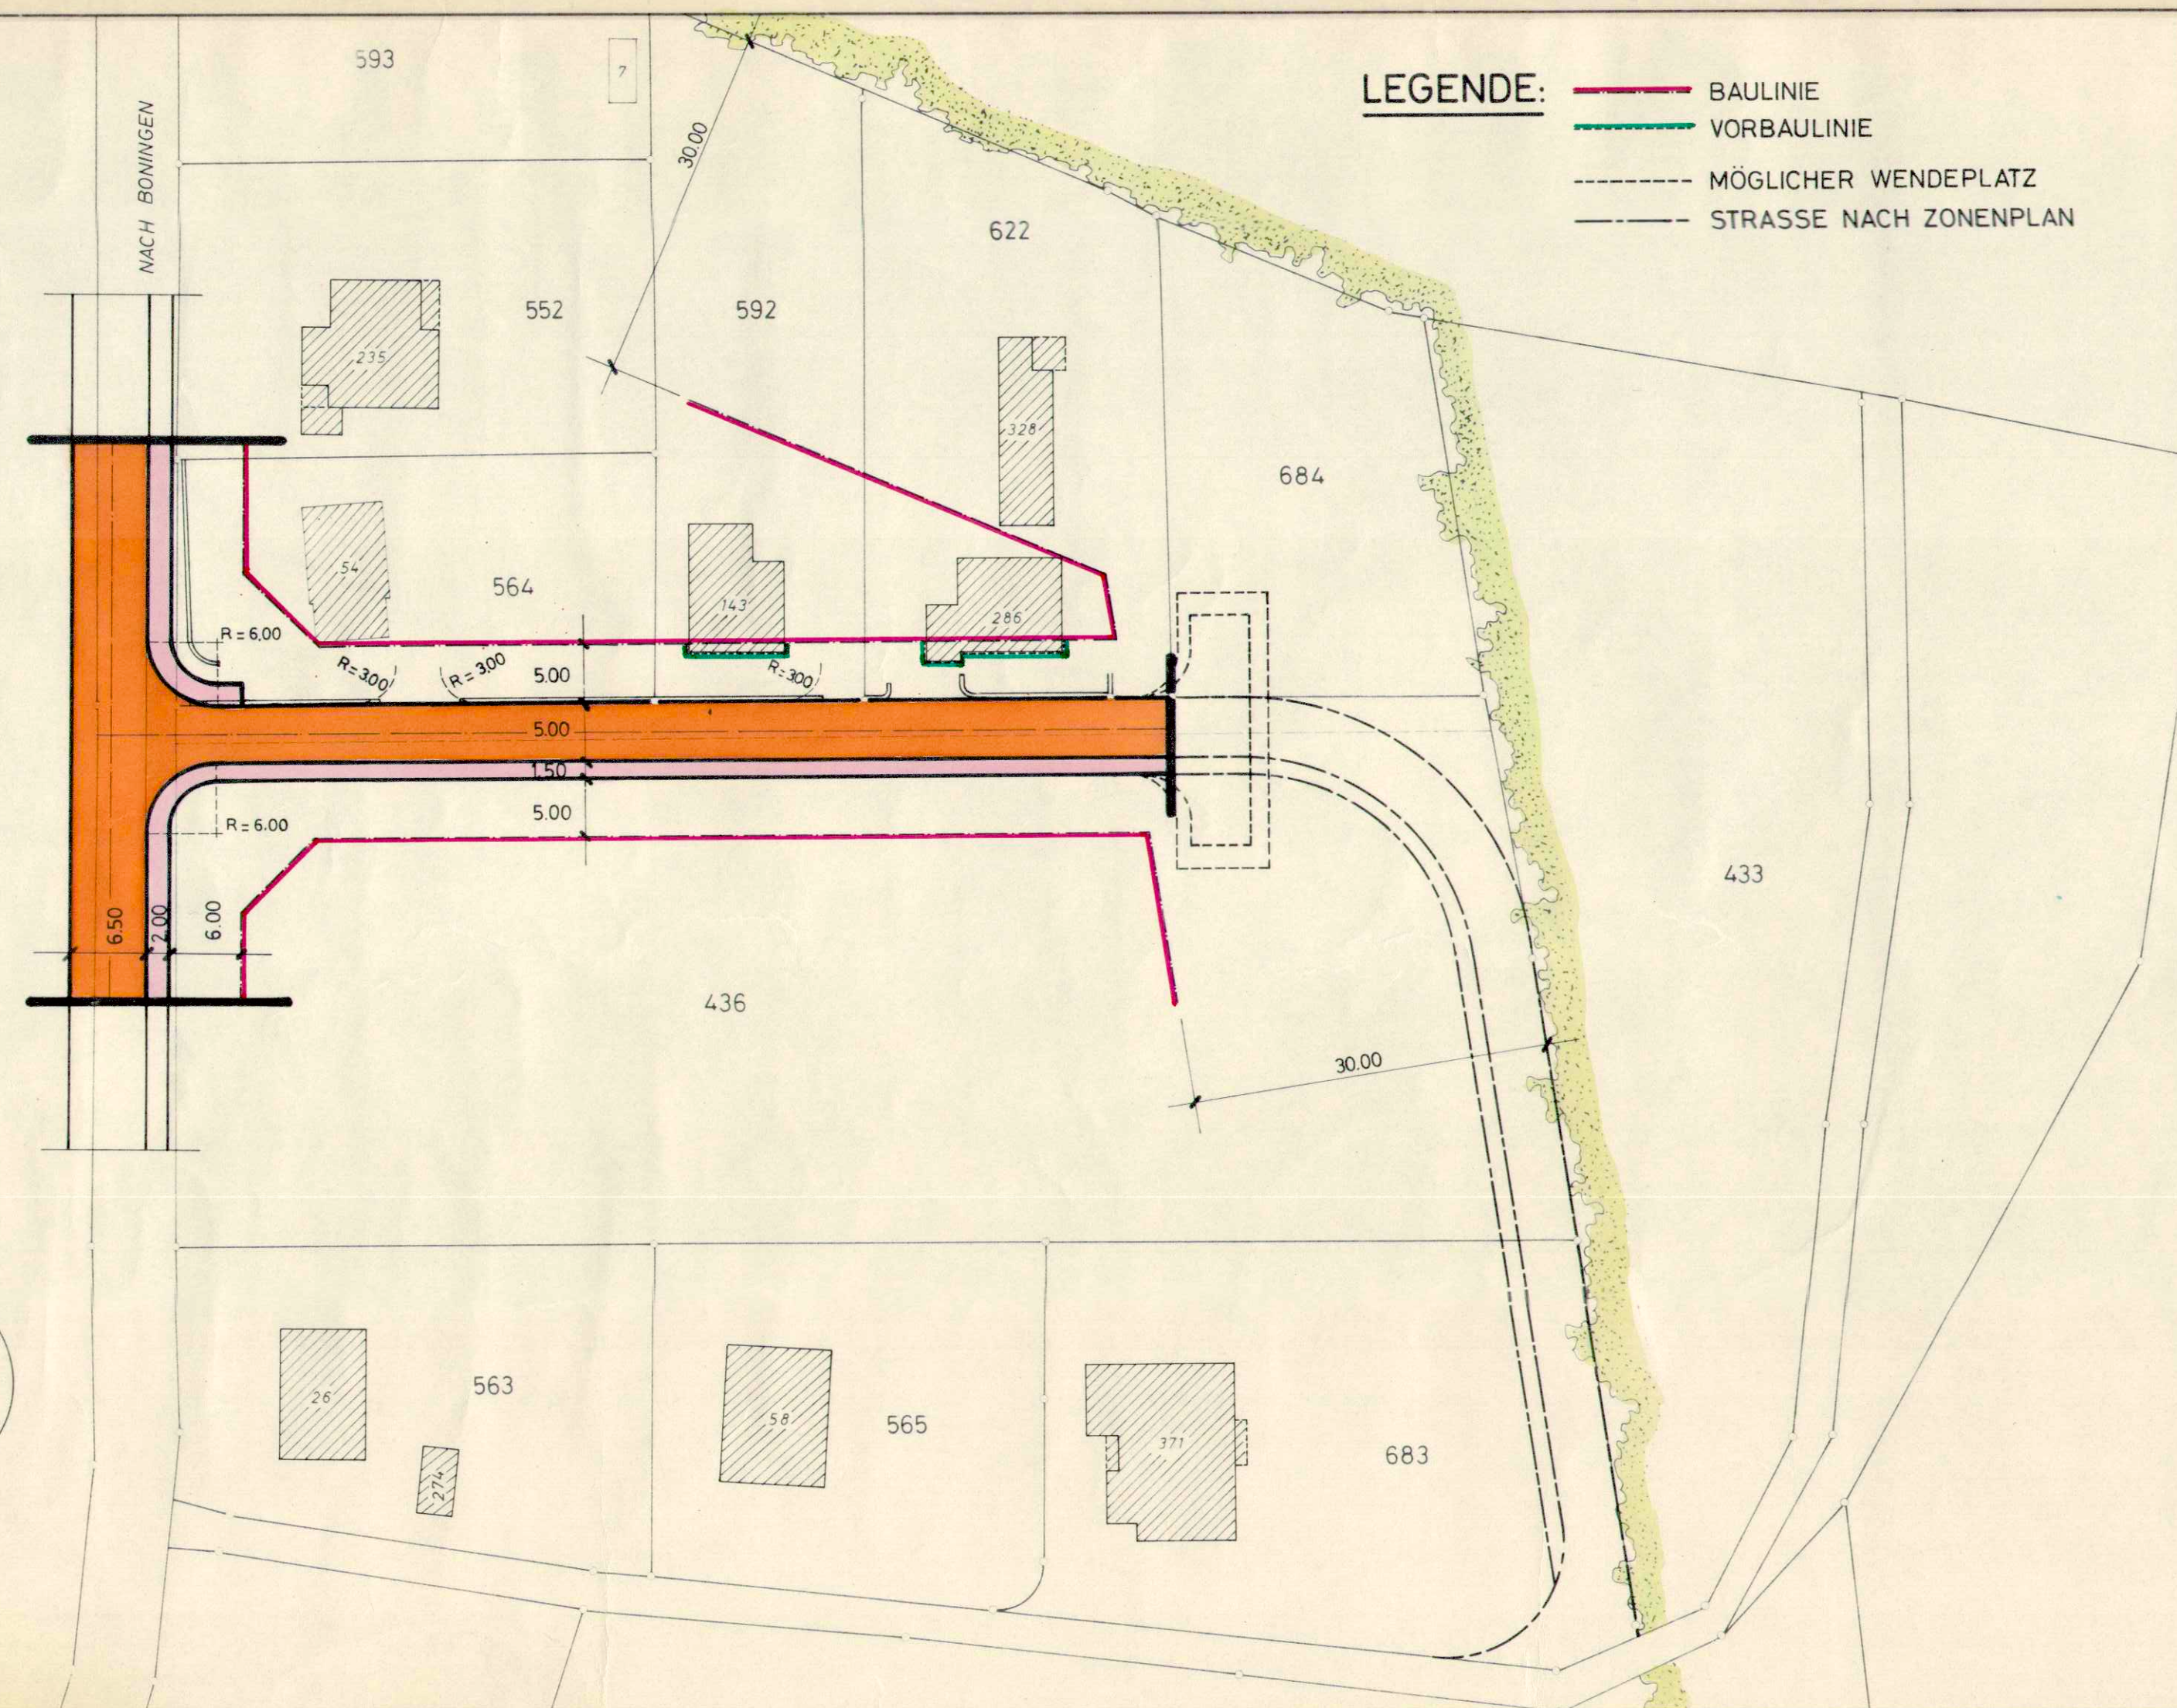

GEMEINDE FULENBACH

WIRTHSGÄSSLI

SITUATION 1 : 500

Strassen - und Baulinienplan

PLANAUFLAGE: VOM 15. Dez. 1978 BIS 15. Jan. 1979 1978


GENEHMIGT DURCH GEMEINDERATS BESCHLUSS VOM 21. März 1979 1978

DER AMMANN
Wimmer



DER GEMEINDESCHREIBER
L. B. B. B.

VOM REGIERUNGSRAT DURCH RRB NR. 3642 VOM 27. Juni 1979 GENEHMIGT

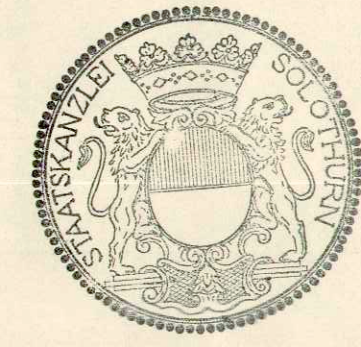

DER STAATSSCHREIBER
Dr. Max G.

GEZ.	MB.	ÄNDERUNGEN				PLAN NUMMER
DATUM	30. 10. 78					232 / 2
MST.	1 : 500					GRÖSSE 63 x 30
INGENIEURBÜRO						URS FÄHNDRICH
TELEPHON 062 61'21'31						DIPL. INGENIEUR ETH / SIA
4622 EGERKINGEN						EINSCHLAGSTRASSE