


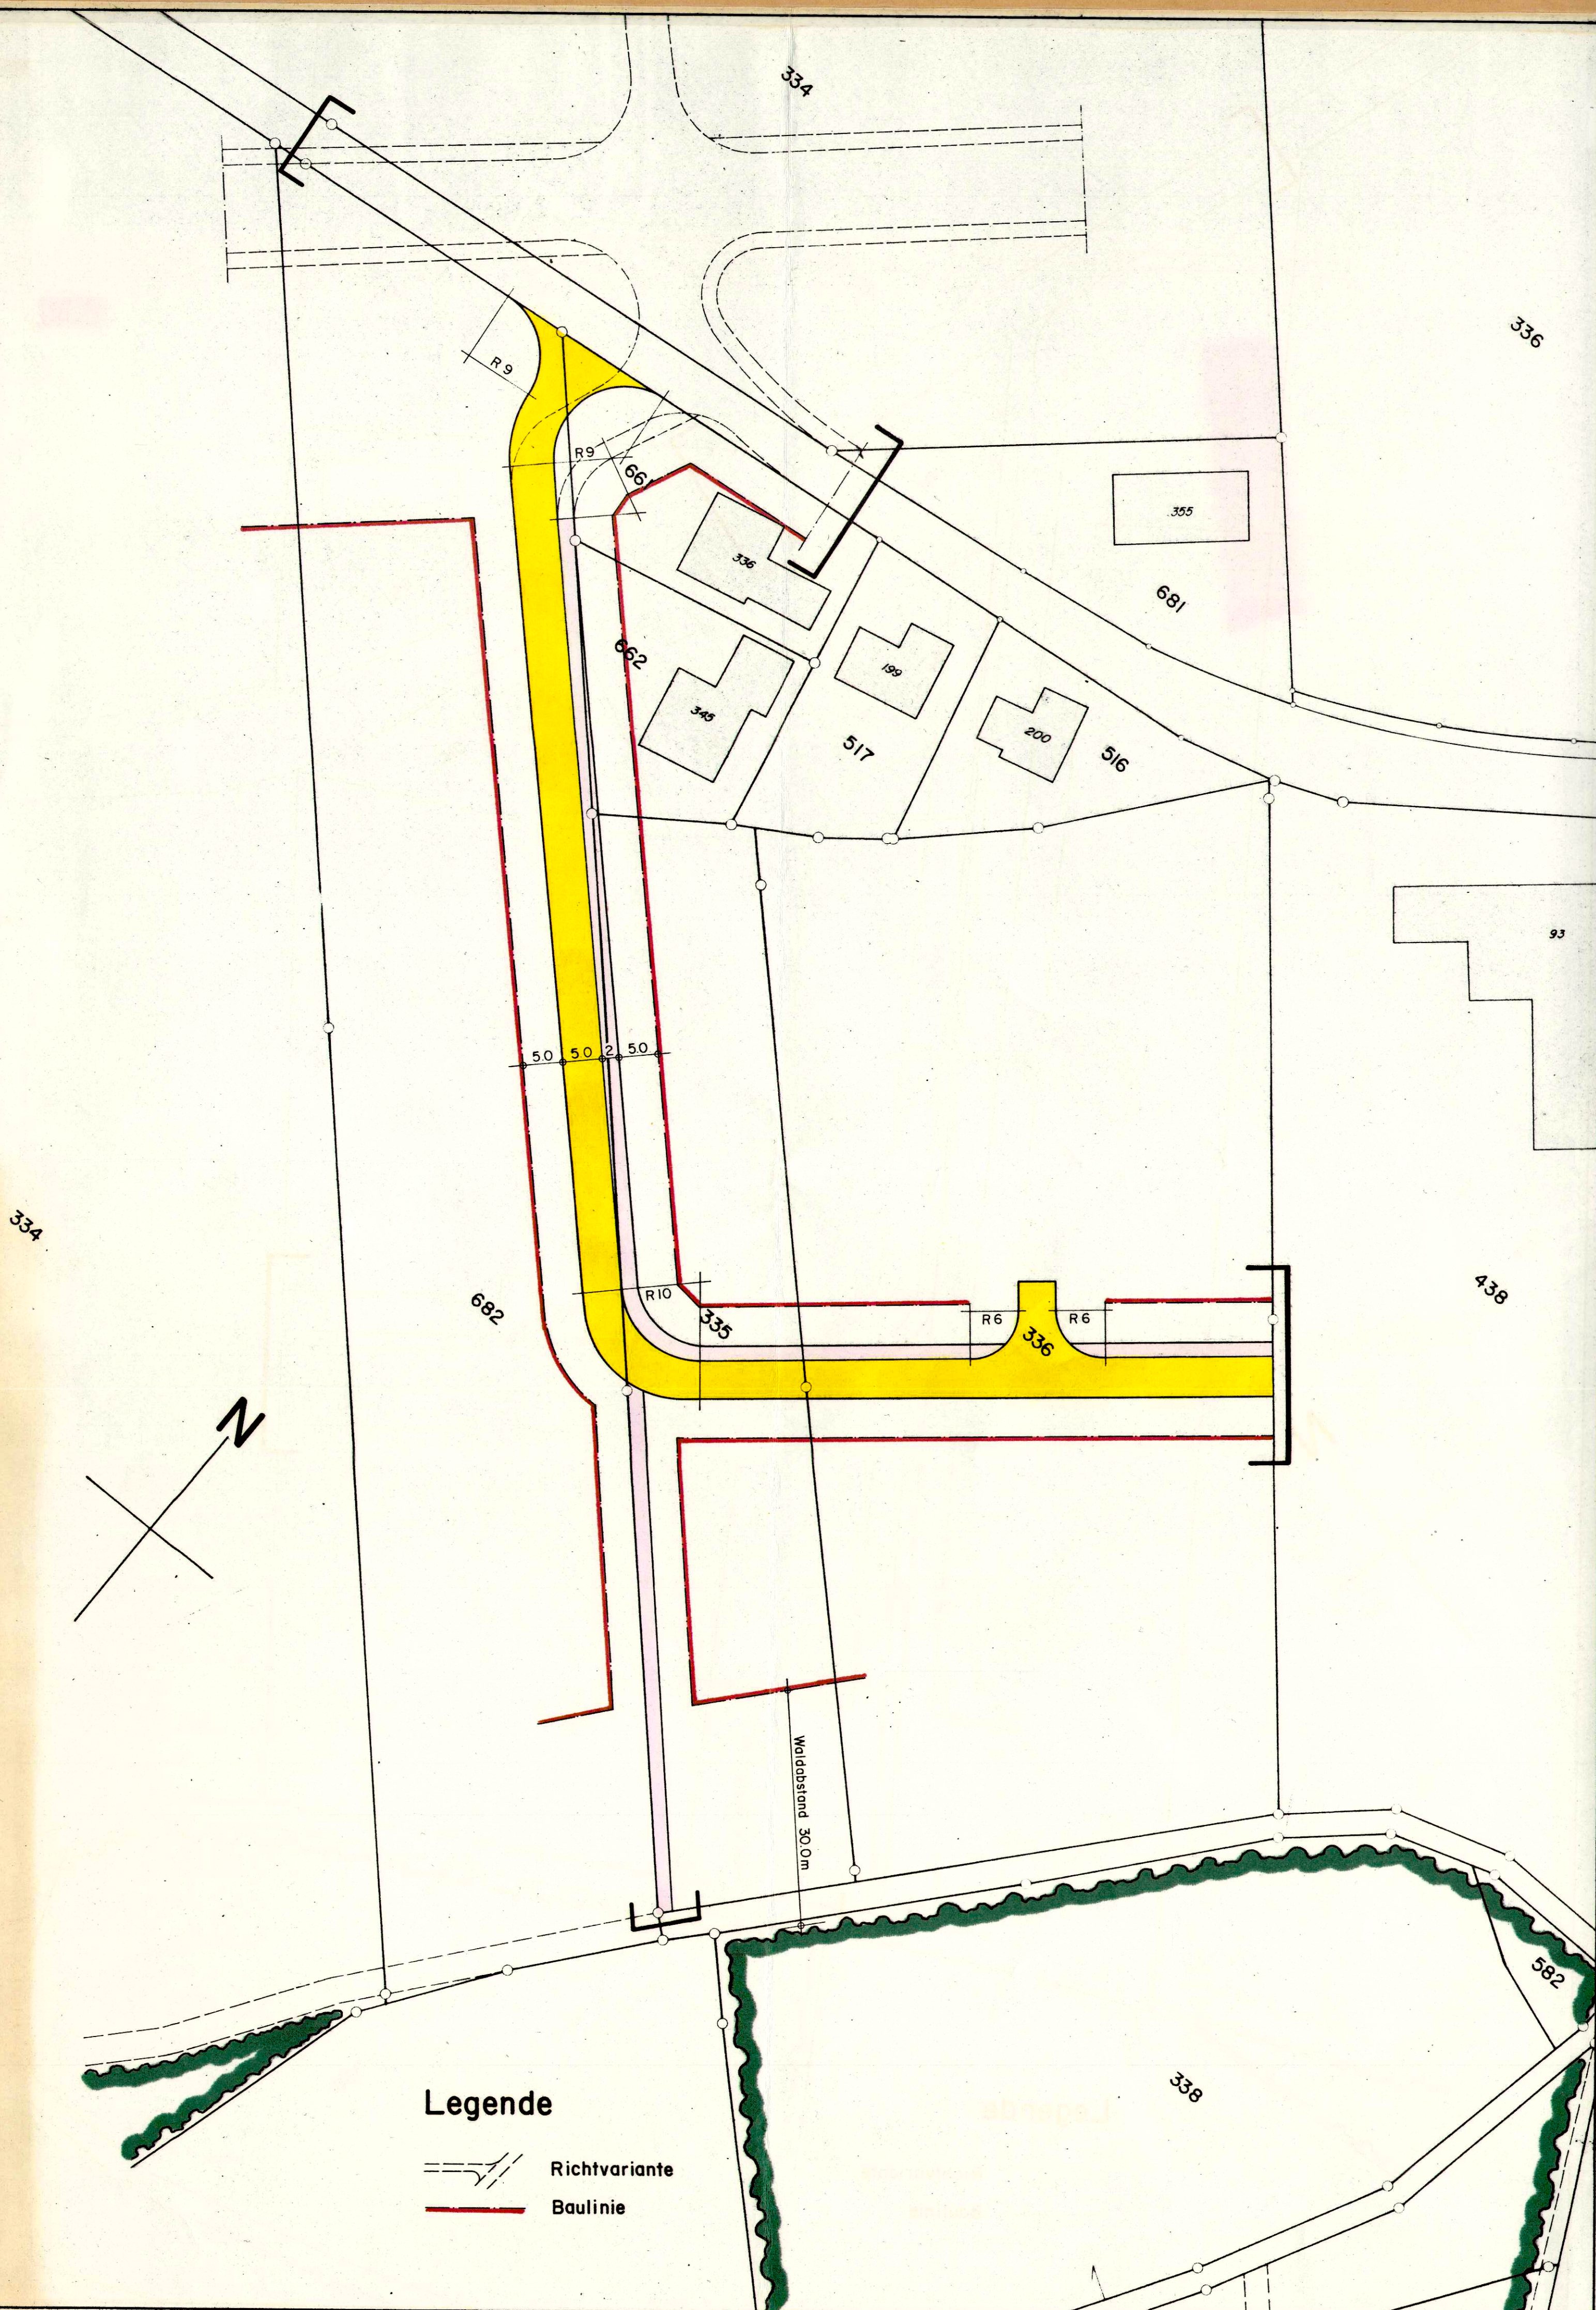


Gemeinde Fulenbach

Kanton Solothurn

Strassen- und Baulinienplan Kreuzweid - Bad

Situation 1 : 500

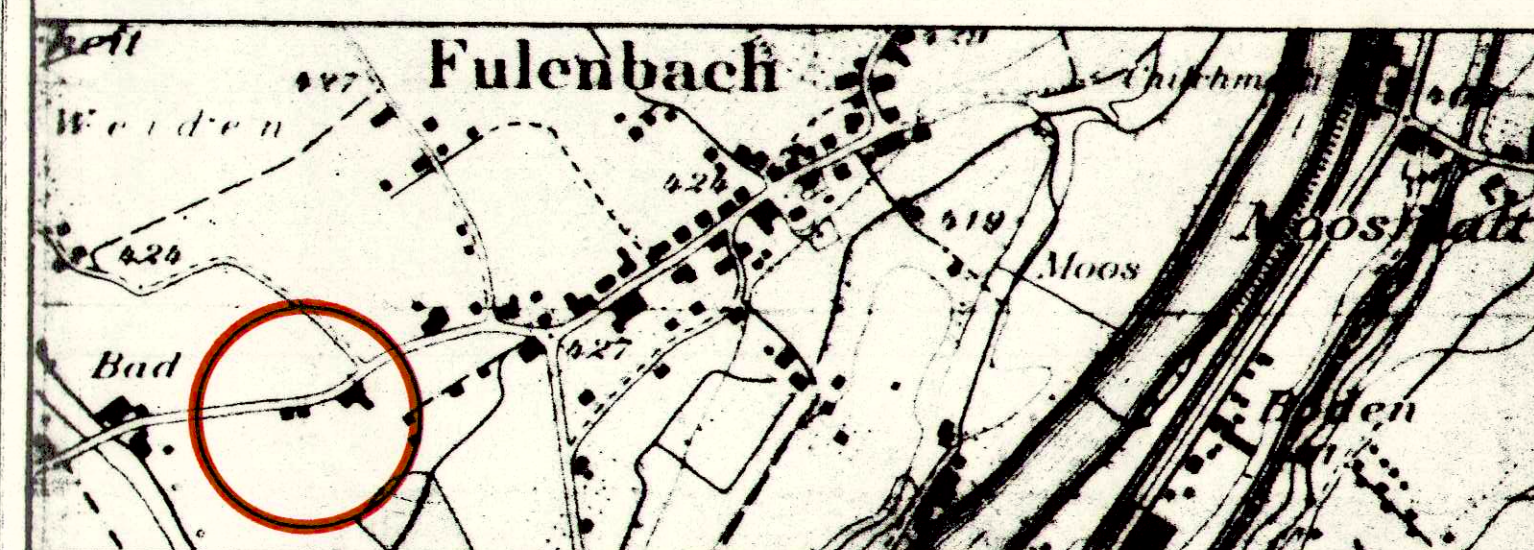

Verfasser Hediger & Hildebrand Ingenieurbüro AG 4600 Olten	Datum 22.12.1981	Gepr. BB	Gez. BB	Vp [Signature]	Grosse 63/60	Plan Nr. IP140-2 20 - 0512
Ueberholt durch Plan vom . Nr.						

Öffentliche Planaufgabe vom 14. Jan. 1982 bis 13. Feb. 1982

Genehmigt durch den Gemeinderatsbeschluss am 9. Juni 1982

Der Gemeindeammann

Der Gemeindegemeinder

Genehmigungsvermerk: Vom Regierungsrat durch heutigen
Beschluss Nr. 2205 genehmigt.
Solothurn, den 10. AUG. 1982
Der Staatsschreiber:

Dr. Max Gey

