86/45

EINWOHNERGEMEINDE FULENBACH KANTON SOLOTHURN

AUSSCHNITT AUS

ERSCHLIESSUNGSPLAN

Verschiebung Erschliessungsstrasse Färch

Situation 1:1000

AUFLAGE VOM 13. Juli 1987 bis 11. Aug. 1987

Genehmigt vom Gemeinderat Fulenbach am: 29. April 1987

Der Ammann: Jaeggi

Der Gemeindeschreiber: [illegible]

Genehmigt vom Regierungsrat

laut RRB Nr. 2586 am: 31. Aug. 1987

Der Staatsschreiber: Dr. K. Schmalz

INGENIEURBÜRO FREY + GNEHM AG

Ringstrasse 1 4600 Olten Tel. 062/32 86 86

Thutplatz 23/25 4800 Zofingen Tel. 062/52 14 54

Änderungen:	Datum:	Gez	Datum: 20.3.1987	Ausgabe:
a			Grösse: 30/62	Gezeichnet: K.S.
b				
c			Plannummer: 1382.33	
d				
e				
f				

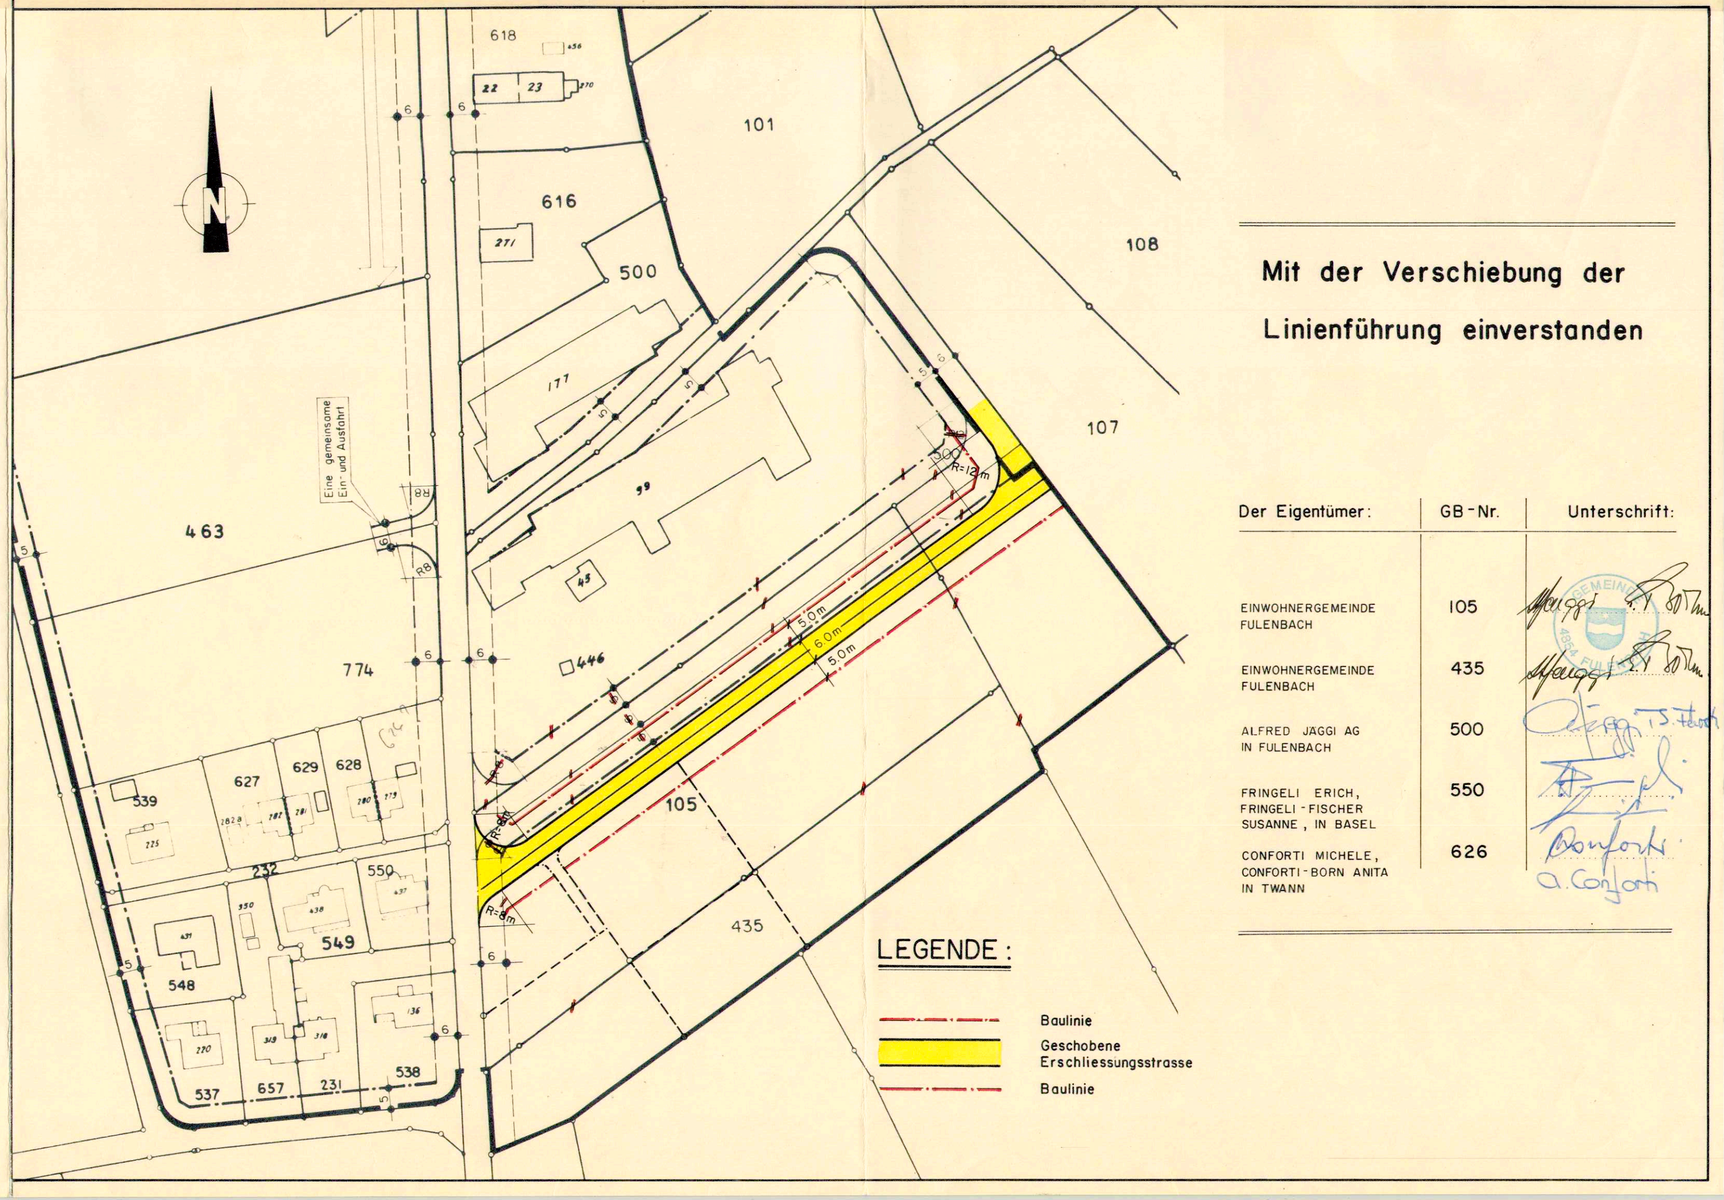

Mit der Verschiebung der Linienführung einverstanden

Der Eigentümer:	GB-Nr.	Unterschrift:
EINWOHNERGEMEINDE FULENBACH	105	Jaeggi
EINWOHNERGEMEINDE FULENBACH	435	Jaeggi
ALFRED JÄGGI AG IN FULENBACH	500	[illegible]
FRINGELI ERICH, FRINGELI-FISCHER SUSANNE, IN BASEL	550	[illegible]
CONFORTI MICHELE, CONFORTI-BORN ANITA IN TWANN	626	Conforti A. Conforti