86/65

Gemeinde Fulenbach — Kanton Solothurn

Teilzonen- und Erschliessungsplan

4. April 2007

Giessi 1:1'000

Vom Gemeinderat für die
Öffentliche Auflage verabschiedet am.....

Beschlossen vom Gemeinderat am: 04. März 2008

Öffentliche Auflage vom..... bis 21. Mai 2007

Der Gemeindepräsident: Der Gemeindeschreiber:

Genehmigung mit Regierungsratsbeschluss Nr.: 103 vom 28.01.08

Der Staatsschreiber: Dr. K. Schwaller

STAATSKANZLEI SOLOTHURN

Planteam
Planteam S AG - Entwicklungs- und Raumplanung - Untere Steingrubenstr. 19 - Postfach - 4501 Solothurn
Telefon 032 622 42 44 - Fax 032 623 79 43 - solothurn@planteam.ch - www.planteam.ch
Dat: 4. April 2007 Gez: dk/ds Datei: ful_ZP_GP_Giessi_070118 Grundlage: vom November 2002

Genehmigungsinhalt

Zonen
- SpG Bau: Spezialzone Giessi Bau
- SpG Ufer: Spezialzone Giessi Ufer
- Gebiet mit Gestaltungsplanpflicht

Baulinien
- Aufgehobene Waldbaulinie
- Neue Waldbaulinie
- Baulinie Aare

Erschliessung
- Erschliessungsstrasse
- Öffentlicher Fussweg, verlegbar und im Rahmen des Gestaltungsplanes überbaubar

Orientierender Inhalt
- Wald
- Aare
- Wald (Ersatzaufforstungsfläche)
- Rodungsfläche

Gemeinde Fulenbach — Kanton Solothurn

Gestaltungsplan Giessi

4. April 2007

Situationsplan 1:500

Öffentliche Auflage vom..... bis 21. Mai 2007

Beschlossen vom Gemeinderat am: 04. März 2008

Der Gemeindepräsident: Der Gemeindeschreiber:

Genehmigung mit Regierungsratsbeschluss Nr.: 103 vom 28.01.08

Der Staatsschreiber: Dr. K. Schwaller

STAATSKANZLEI SOLOTHURN

Planteam
Planteam S AG - Entwicklungs- und Raumplanung - Untere Steingrubenstr. 19 - Postfach - 4501 Solothurn
Telefon 032 622 42 44 - Fax 032 623 79 43 - solothurn@planteam.ch - www.planteam.ch
Dat: 4. April 2007 Gez: dk/ds Datei: ful_ZP_GP_Giessi_070404 Grundlage: vom November 2002

Genehmigungsinhalt
- Perimeter

Baubereiche
- Baufeld A
- Baufeld B

Aussenräume
- Uferbereich
- Umgebungsbereich

Erschliessung
- Öffentlicher Fussweg (Lage variabel)

Erschliessung
- Gewässerabstandslinie

Orientierender Inhalt
- Wald
- Aare
- Öffentlicher Fussweg (ausserhalb Perimeter)
- Ersatzaufforstungsfläche
- Rodungsfläche

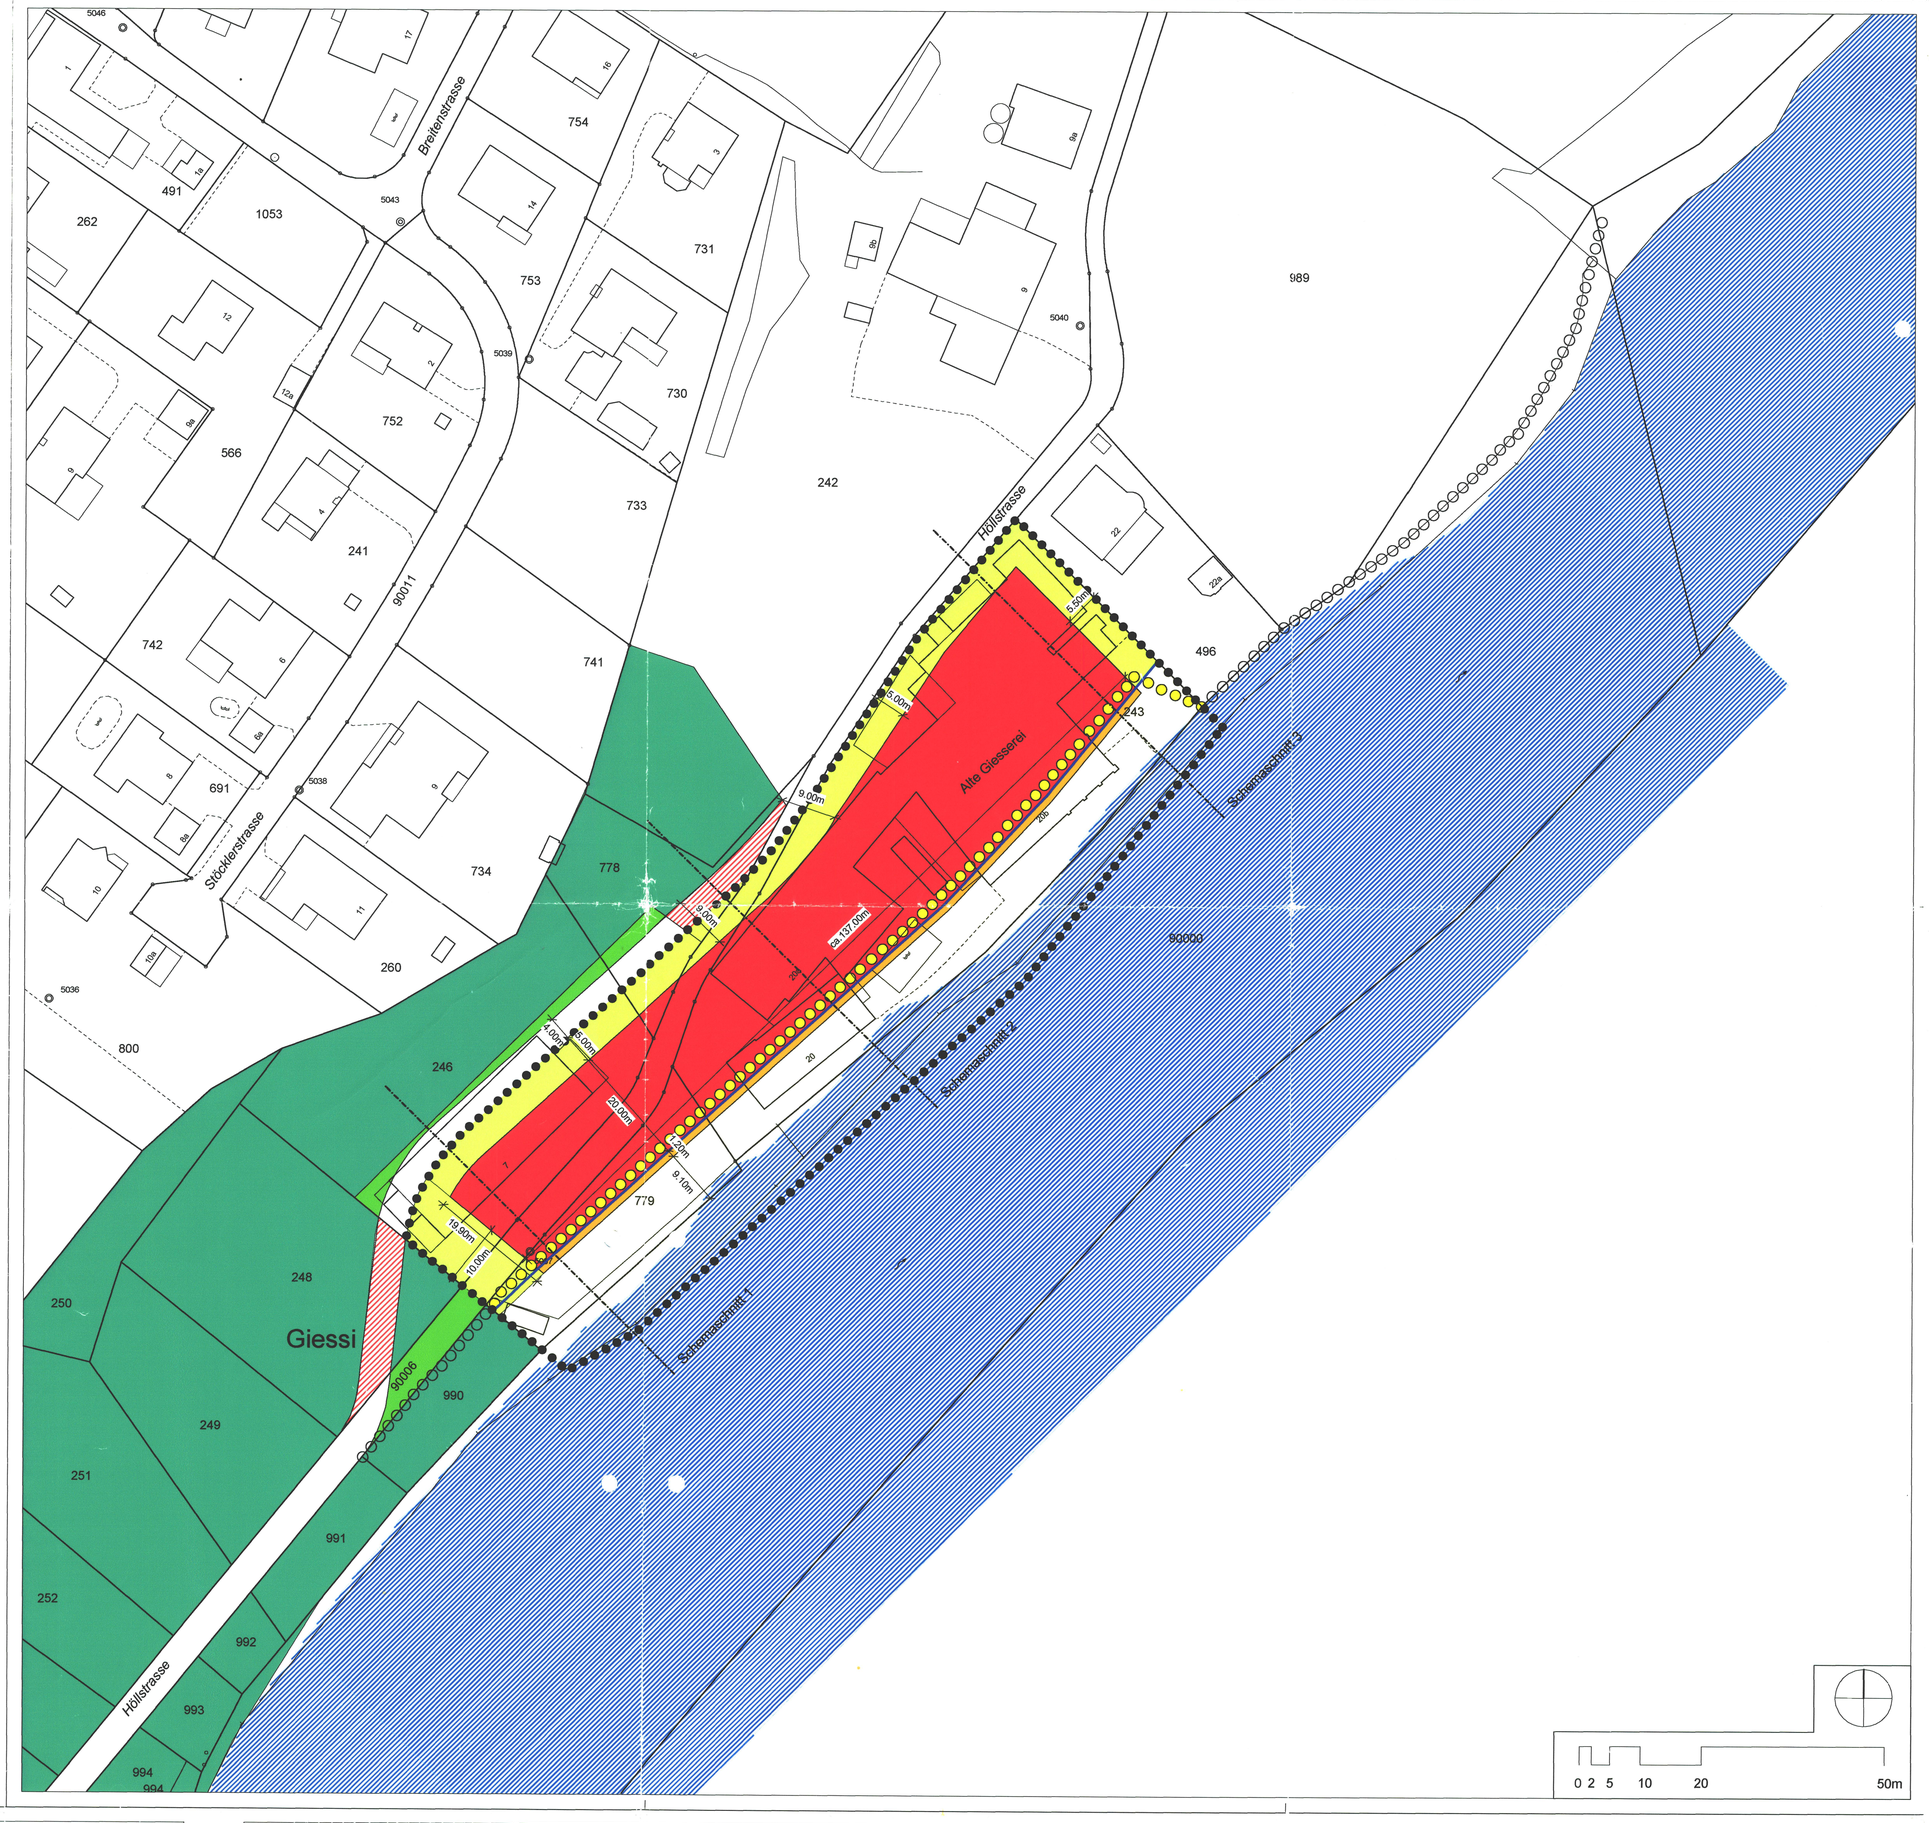

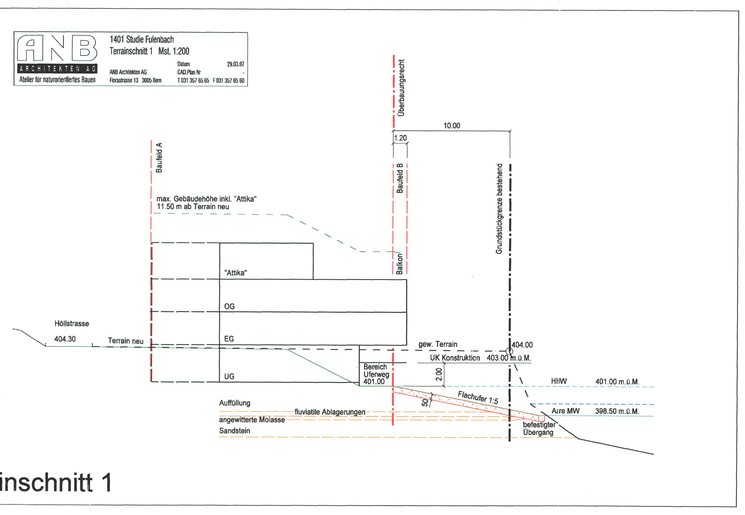

Terrainschnitt 1

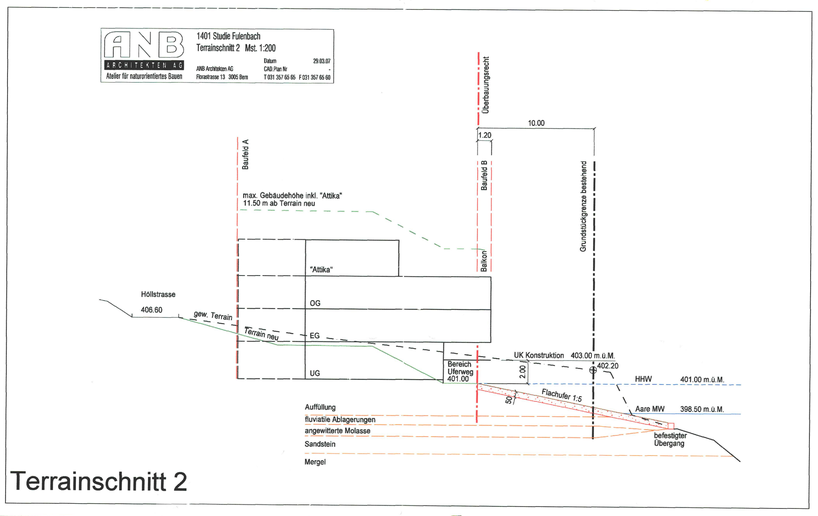

Terrainschnitt 2

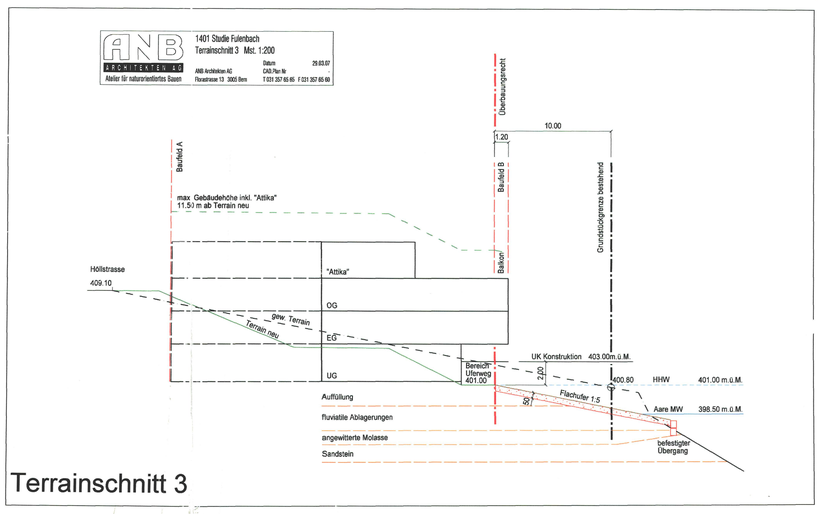

Terrainschnitt 3