


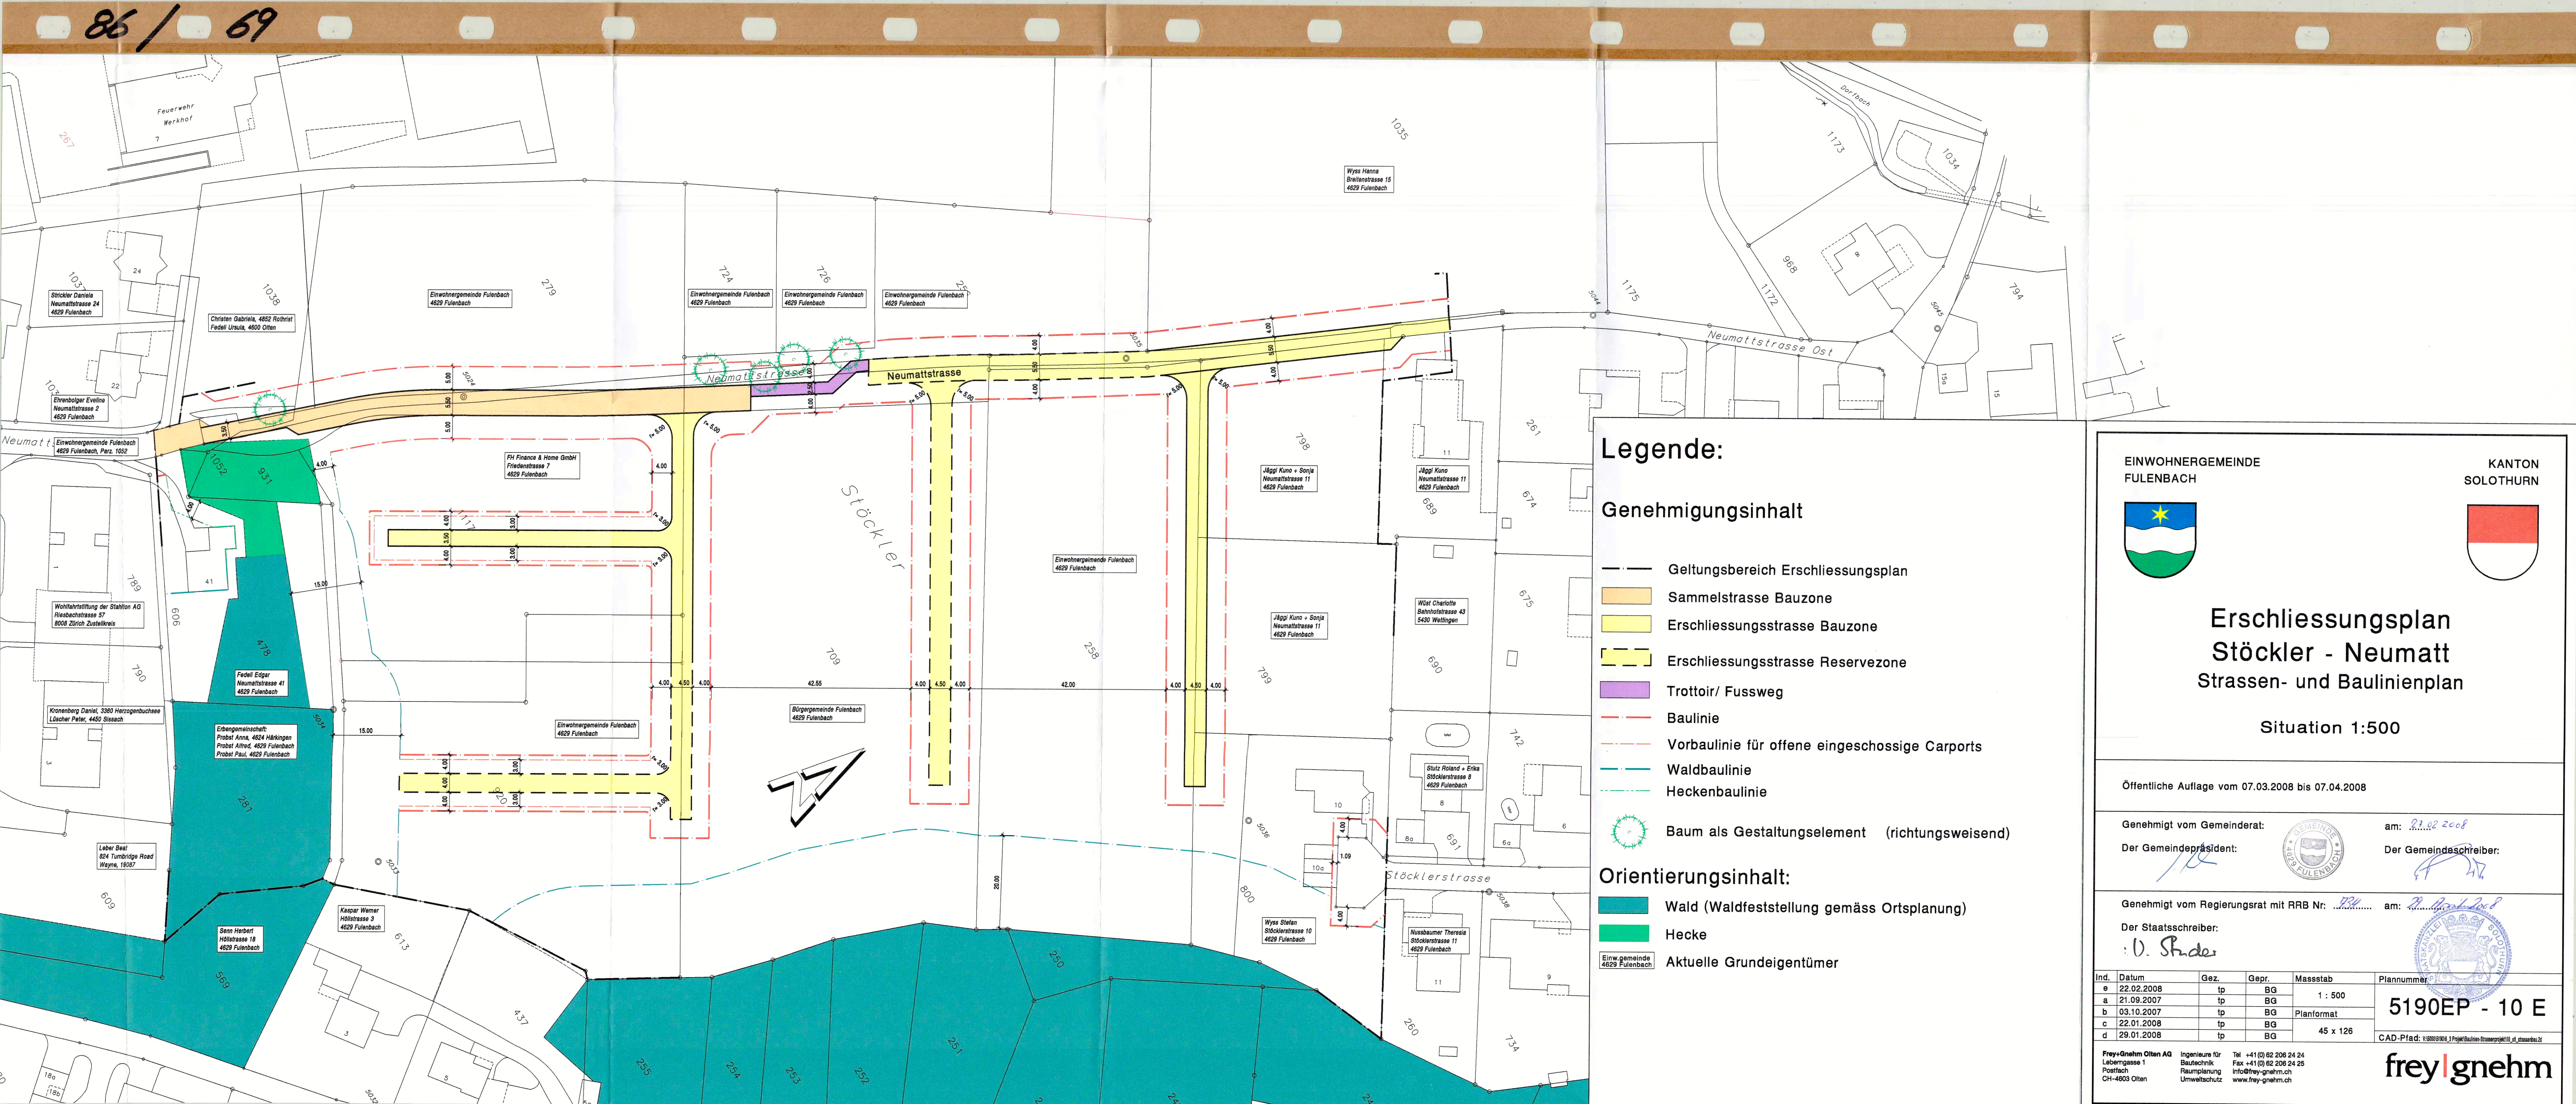

Legende:

Genehmigungsinhalt


- Geltungsbereich Erschliessungsplan
- Sammelstrasse Bauzone
- Erschliessungsstrasse Bauzone
- Erschliessungsstrasse Reservezone
- Trottoir/ Fussweg
- Baulinie
- Vorbaulinie für offene eingeschossige Carports
- Waldbaulinie
- Heckenbaulinie
- Baum als Gestaltungselement (richtungsweisend)

Orientierungsinhalt:

- Wald (Waldfeststellung gemäss Ortsplanung)
- Hecke
- Aktuelle Grundeigentümer

EINWOHNERGEMEINDE
FÜLTENBACH

KANTON
SOLOTHURN

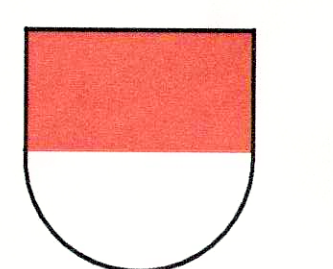

Erschliessungsplan Stöckler - Neumatt Strassen- und Baulinienplan

Situation 1:500

Öffentliche Auflage vom 07.03.2008 bis 07.04.2008

Genehmigt vom Gemeinderat: am: 21.02.2008
Der Gemeindepräsident: Der Gemeindevizepräsident:

Genehmigt vom Regierungsrat mit RRB Nr.: am: 21.02.2008
Der Staatschreiber: D. Ständer

Ind.	Datum	Gez.	Gepr.	Massstab	Plannummer
e	22.02.2008	tp	BG		
a	21.09.2007	tp	BG	1 : 500	
b	03.10.2007	tp	BG	Planformat	
c	22.01.2008	tp	BG		
d	29.01.2008	tp	BG	45 x 126	