

113/19

Gemeinde Gempen

Kanton Solothurn

ORTSPLANUNG ERSCHLIESSUNGSPLANAENDERUNG

Strassen- und Baulinien mit der Baulandumlegung im Gebiet Im Thal, Thalmatt und Bürenweg


Beschlüsse : Gemeinderat : 26. November 1984
Auflegezeit : 14. Januar - 13. Februar 1985

Namens des Gemeinderates: Der Gemeindeammann: *[Signature]*
Der Gemeindegemeinder: *[Signature]*

Genehmigung :

Vom Regierungsrat durch heutigen Beschluss Nr. 227 genehmigt.


Solothurn, den 28. Jan. 1986 Der Staatsschreiber: *[Signature]*

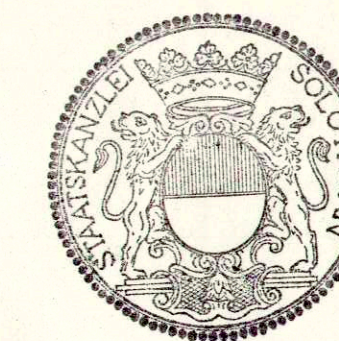

Dornach, 29. November 1984
4. 612.9 60x84

A. HULLIGER
dipl. Ing. Grdb. Geom.
DORNACH/BREITENBACH

Legende : — Hausbaulinie
— Garagebaulinie

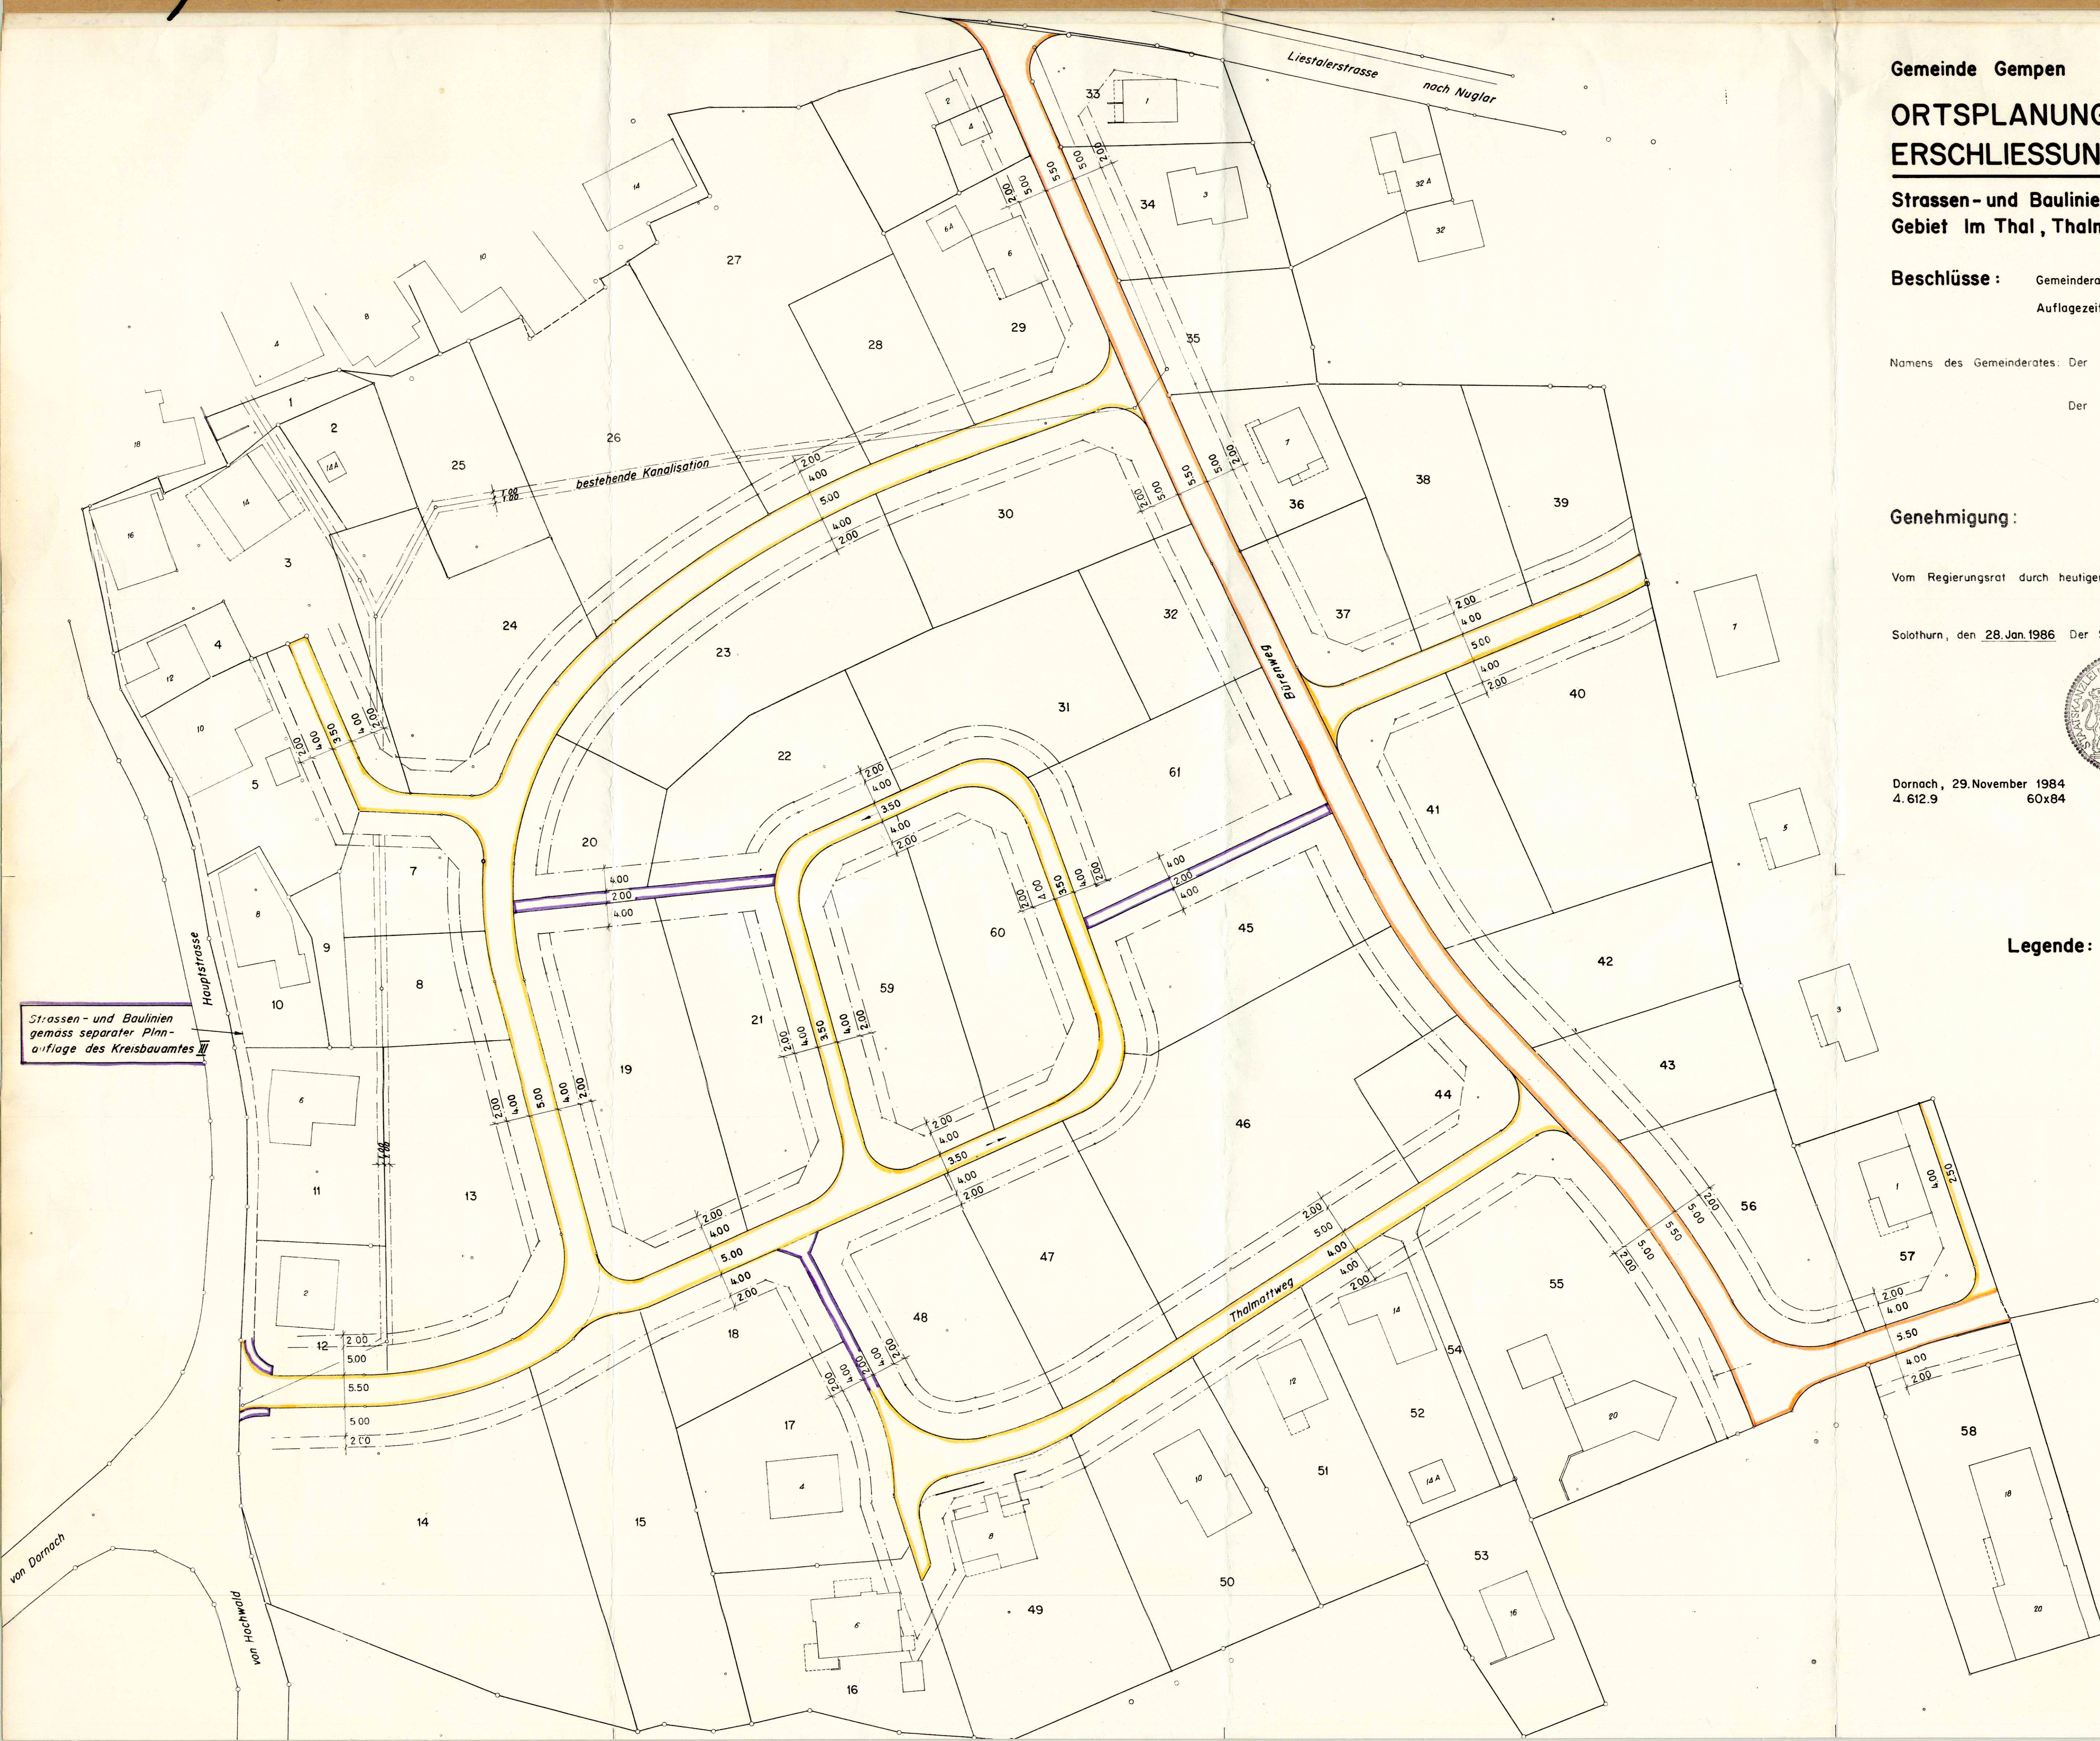

Strassen- und Baulinien
gemäss separater Plm-
auflage des Kreisbauamtes