



Legende:

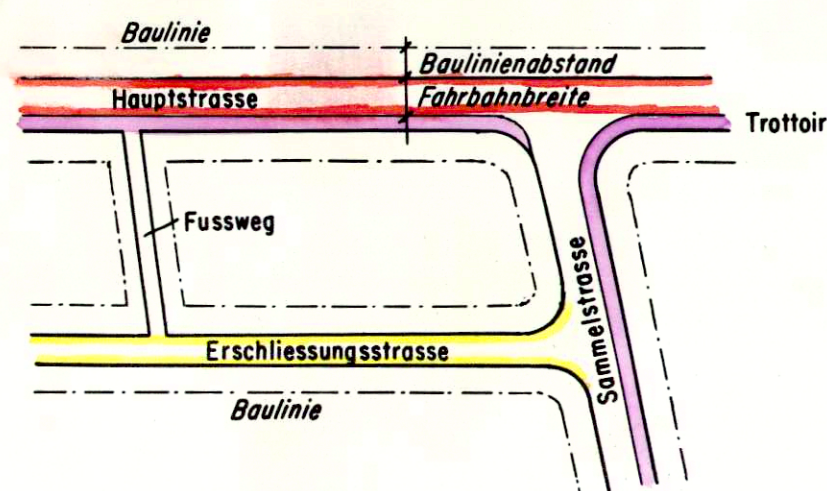

— Grenze des Geltungsbereiches

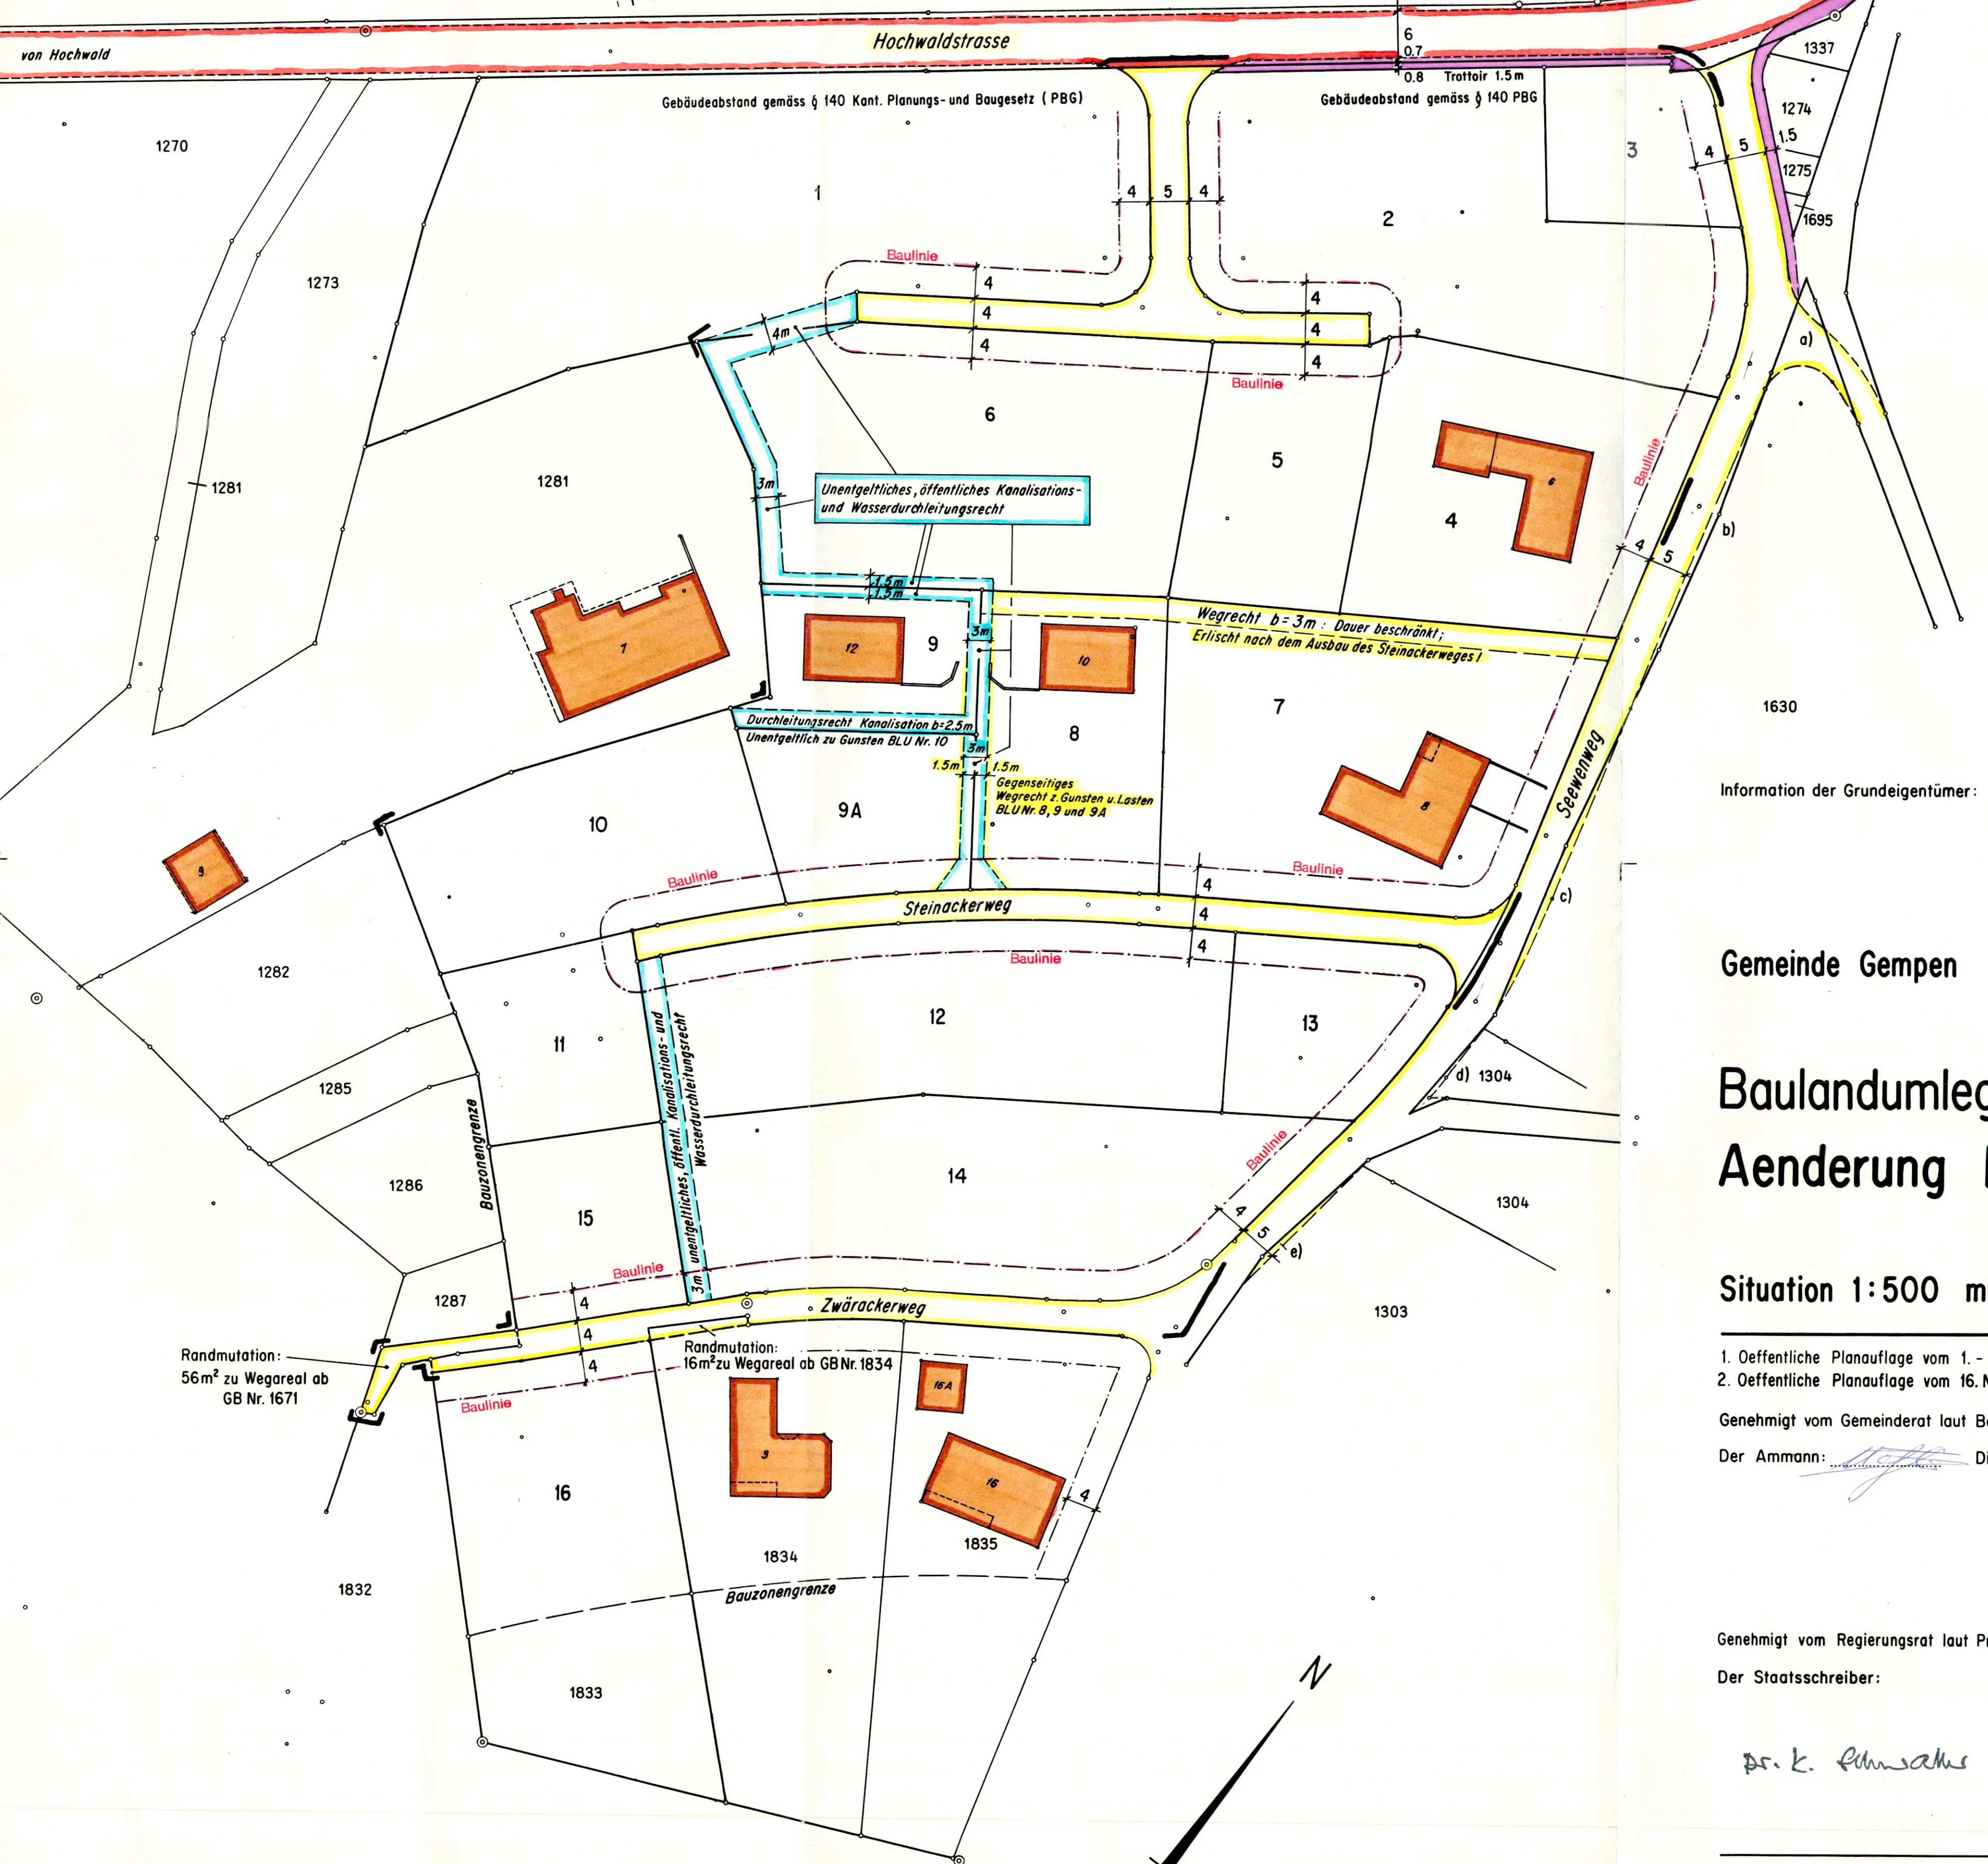

Randmutationen; zu öffentlichem Areal:

- ab GB Nr. 1337 67 m²
- ab GB Nr. 1274 104 m²
- ab GB Nr. 1275 23 m²
- ab GB Nr. 1695 7 m²
- ab GB Nr. 1630 Abschnitt a) 55 m²
Abschnitt c) 30 m²
- ab GB Nr. 1304 Abschnitt d) 11 m² erfolgt später!
- ab GB Nr. 1303 Abschnitt e) 9 m²
- Ab Wegareal Abschnitt b) 17 m² zu GB Nr. 1630

Information der Grundeigentümer: 10. Mai 1992

Gemeinde Gempen

Kanton Solothurn

Baulandumlegung Steinacker Aenderung Erschliessungsplan

Situation 1:500 mit Darstellung der Neuzuteilung

1. Öffentliche Planauflage vom 1. - 30. September 1992
2. Öffentliche Planauflage vom 16. Nov. - 16. Dez. 1992


Genehmigt vom Gemeinderat laut Beschluss vom: 12. Mai 1993

Der Ammann: *[Signature]* Die Gemeindegeschreiberin: *[Signature]*

Genehmigt vom Regierungsrat laut Protokoll Nr. 2428 vom 07.07.1993

Der Staatsschreiber:

[Signature]

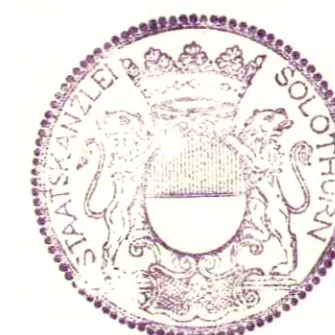

Dornach, Ende April 1992

3.G.6.5c 60 x 63

a. 5. August 1992

b. 30. November 1992

c. 7. Mai 1993

Ing.- und Vermessungsbüro

Chr. Jäger, dipl. Ing. HTL

4143 Dornach