


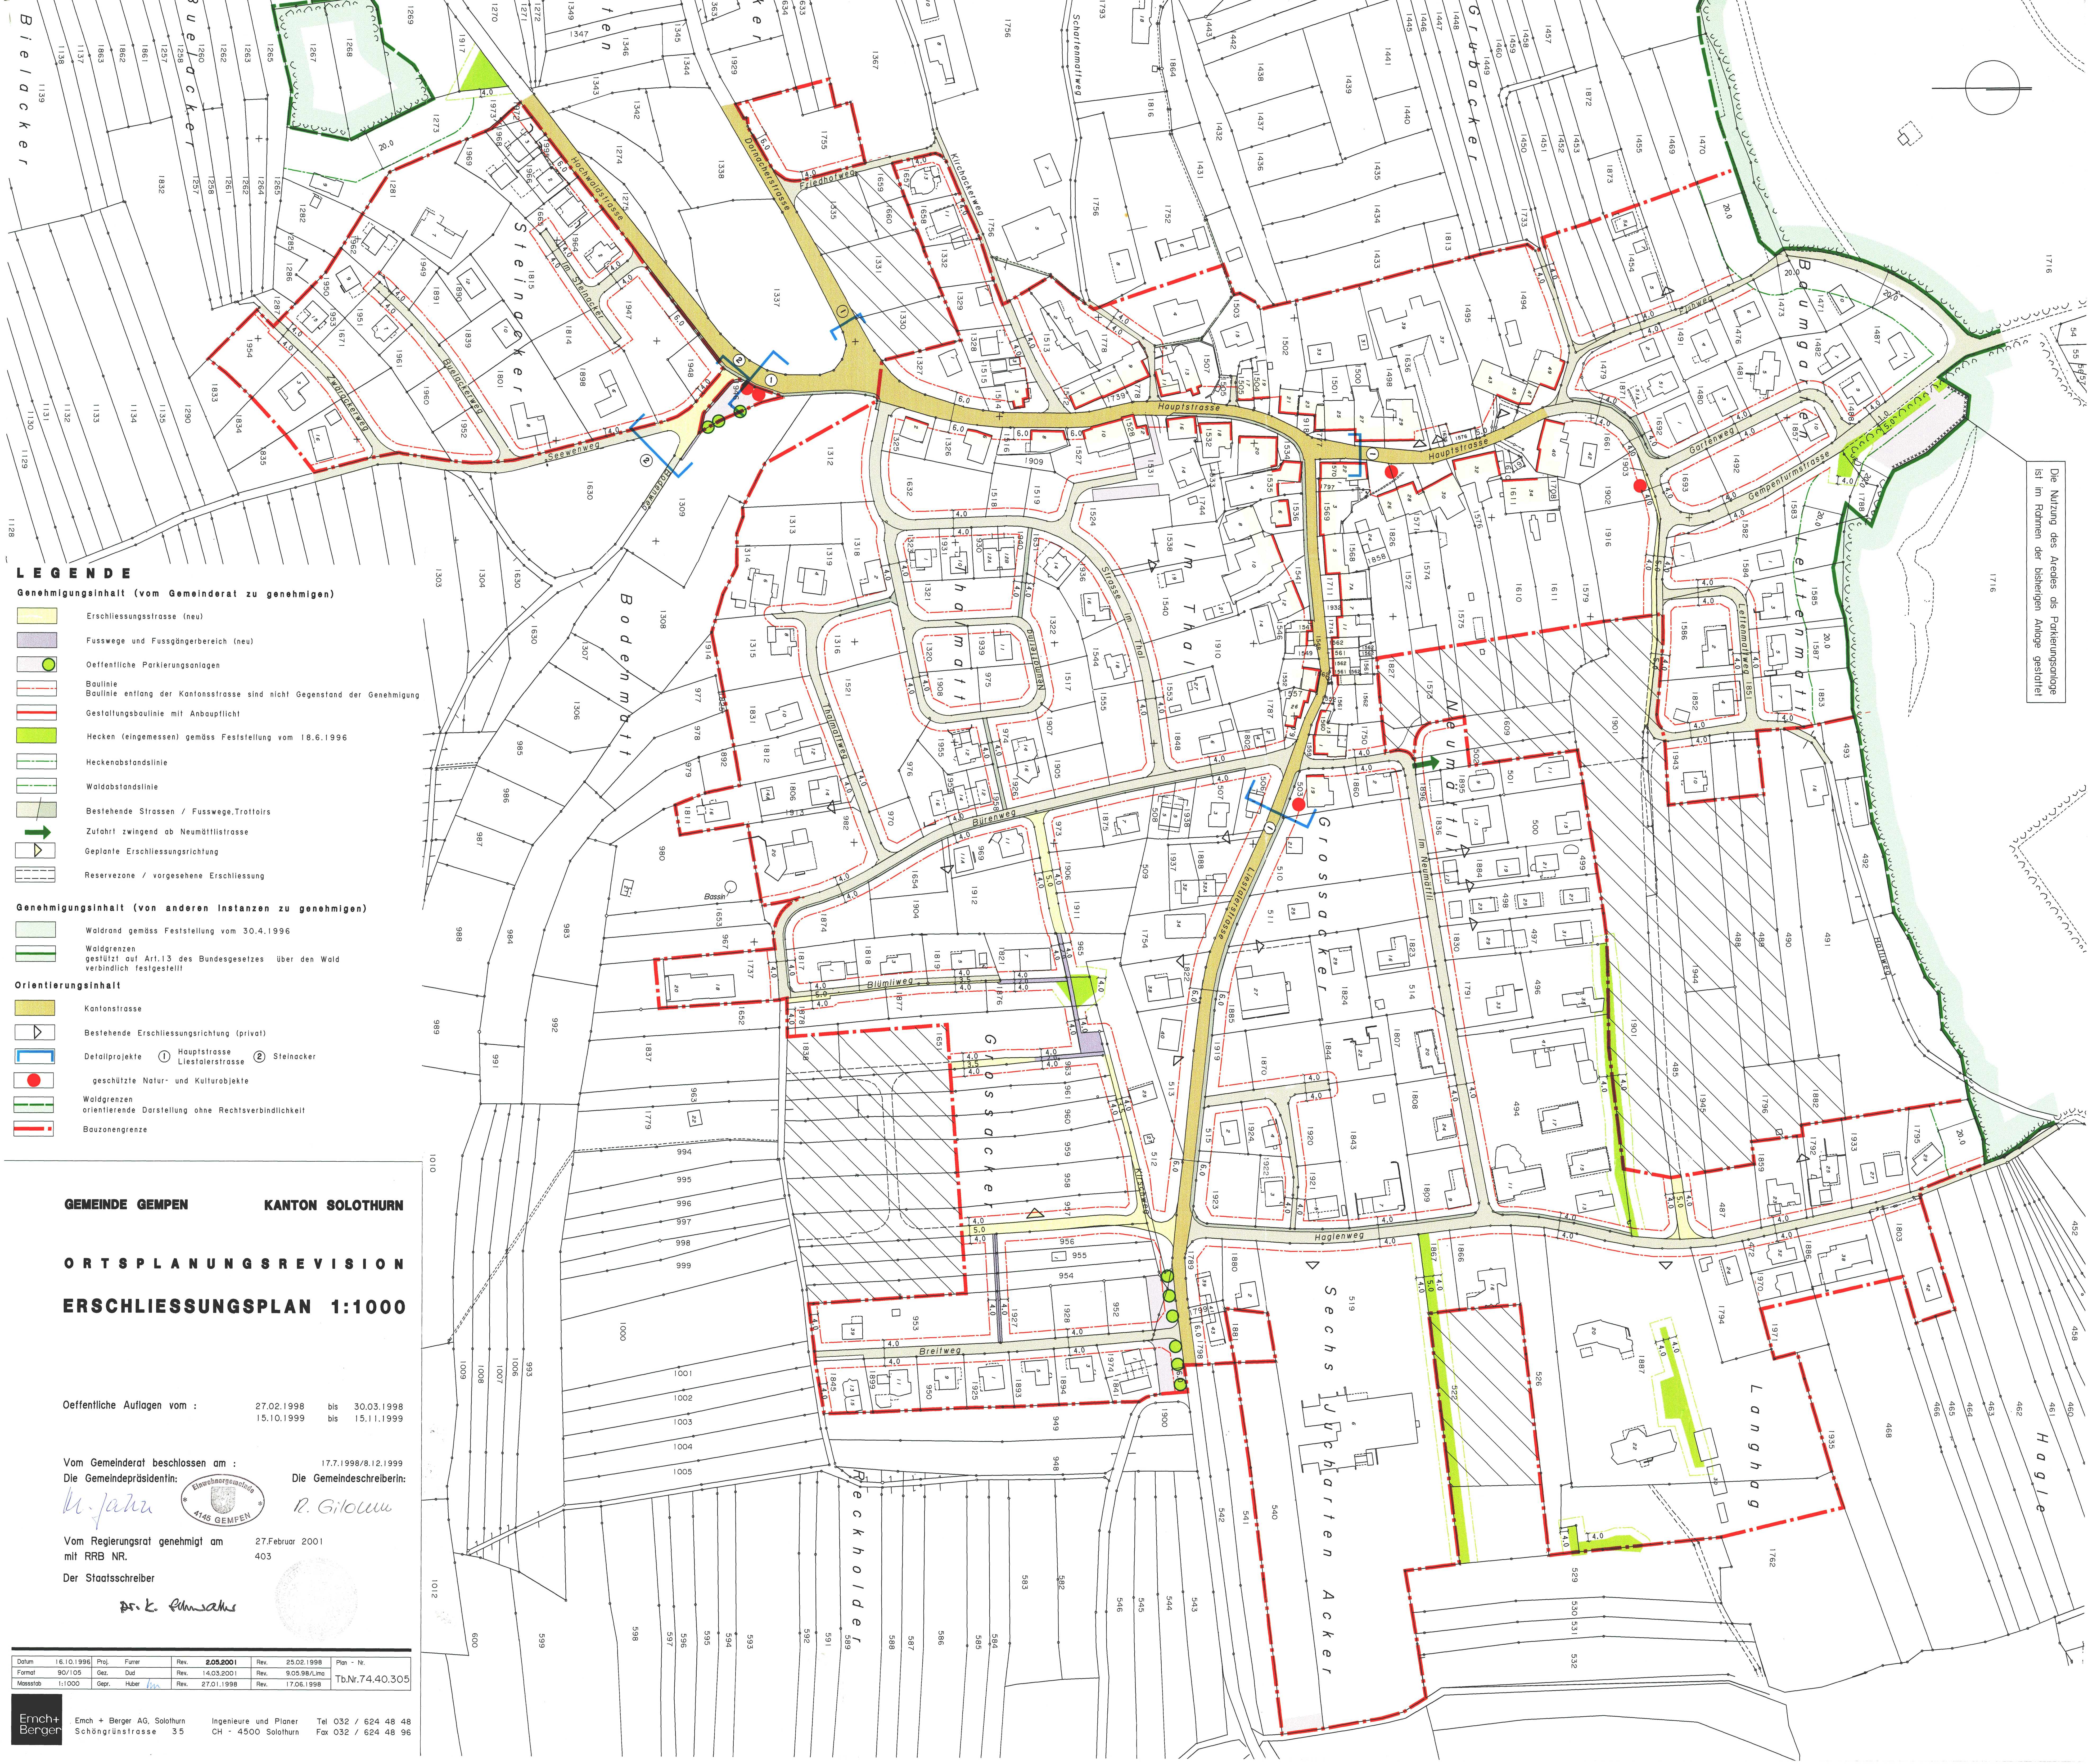

Die Nutzung des Areals als Parkungsanlage
ist im Rahmen der bestehenden Anlage gestärkt!

LEGENDE

Genehmigungsinhalt (vom Gemeinderat zu genehmigen)

- Erschliessungsstrasse (neu)
- Fusswege und Fussgängerbereich (neu)
- Öffentliche Parkierungsanlagen
- Baugrenze
- Baugrenze entlang der Kantonsstrasse sind nicht Gegenstand der Genehmigung
- Gestaltungsbaulinie mit Anbaupflicht
- Hecken (eingemessen) gemäss Feststellung vom 18.6.1996
- Heckenabstandslinie
- Waldabstandslinie
- Bestehende Strassen / Fusswege, Trottoirs
- Zufahrt zwingend ab Neumattstrasse
- Geplante Erschliessungsrichtung
- Reservezone / vorgesehene Erschliessung

Genehmigungsinhalt (von anderen Instanzen zu genehmigen)

- Waldrand gemäss Feststellung vom 30.4.1996
- Waldgrenzen gestützt auf Art.13 des Bundesgesetzes über den Wald verbindlich festgestellt

Orientierungsinhalt

- Kantonsstrasse
- Bestehende Erschliessungsrichtung (privat)
- Detailprojekte ① Hauptstrasse ② Steinacker
- geschützte Natur- und Kulturobjekte
- Waldgrenzen orientierende Darstellung ohne Rechtsverbindlichkeit
- Bauzonengrenze

GEMEINDE GEMPEN

KANTON SOLOTHURN

ORTSPLANUNGSREVISION ERSCHLIESSUNGSPLAN 1:1000

Öffentliche Auflagen vom : 27.02.1998 bis 30.03.1998
15.10.1999 bis 15.11.1999

Vom Gemeinderat beschlossen am : 17.7.1998/8.12.1999
Die Gemeindepräsidentin: Die Gemeindegemeinschaft

Vom Regierungsrat genehmigt am : 27. Februar 2001
mit RRB NR. 403

Der Staatsschreiber

Dr. K. Rumschlag

Datum	16.10.1996	Proj.	Fürer	Rev.	2.05.2001	Rev.	25.02.1998	Plan - Nr.
Format	90/105	Gez.	Dut	Rev.	14.03.2001	Rev.	9.05.98/Lma	
Maassstab	1:1000	Gepr.	Huber	Rev.	27.01.1998	Rev.	17.06.1998	Tb.Nr.74.40.305