113 / 43

Gemeinde Gempen
Kanton Solothurn

Baulandumlegung Grossacker - Süd
Neuzuteilung Situation 1 : 500

Information der Bevölkerung und Eigentümer : 2. April 2003 und 26. Juni 2003

Auflagebeschluss des Gemeinderates: 10. August 2004

Öffentliche Planauflage: 20. August - 20. September 2004

Genehmigt vom Gemeinderat Gempen mit Beschluss vom 18. Nov. 2004

Der Gemeindepräsident: Die Gemeindeschreiberin:

Bauverwaltung Gemeinde 4145 GEMPEN

Vom Regierungsrat grundsätzlich genehmigt mit RRB NR. 2468 am 29. November 2005

RRB Nr. 2006/1838 vom 23. Oktober 2006

Der Staatsschreiber:

Dr. K. Schwabe

STAATSKANZLEI SOLOTHURN

Anfangs August 2004
3.G.9.7 b Format 60 X 63 cm
a. 19. November 2004
b. Ende Mai 2006

Ingenieur- und Vermessungsbüro
Chr. Jäger, dipl. ing. HTL
Hauptstrasse 49 Tel. 061 701 22 20
4143 Dornach

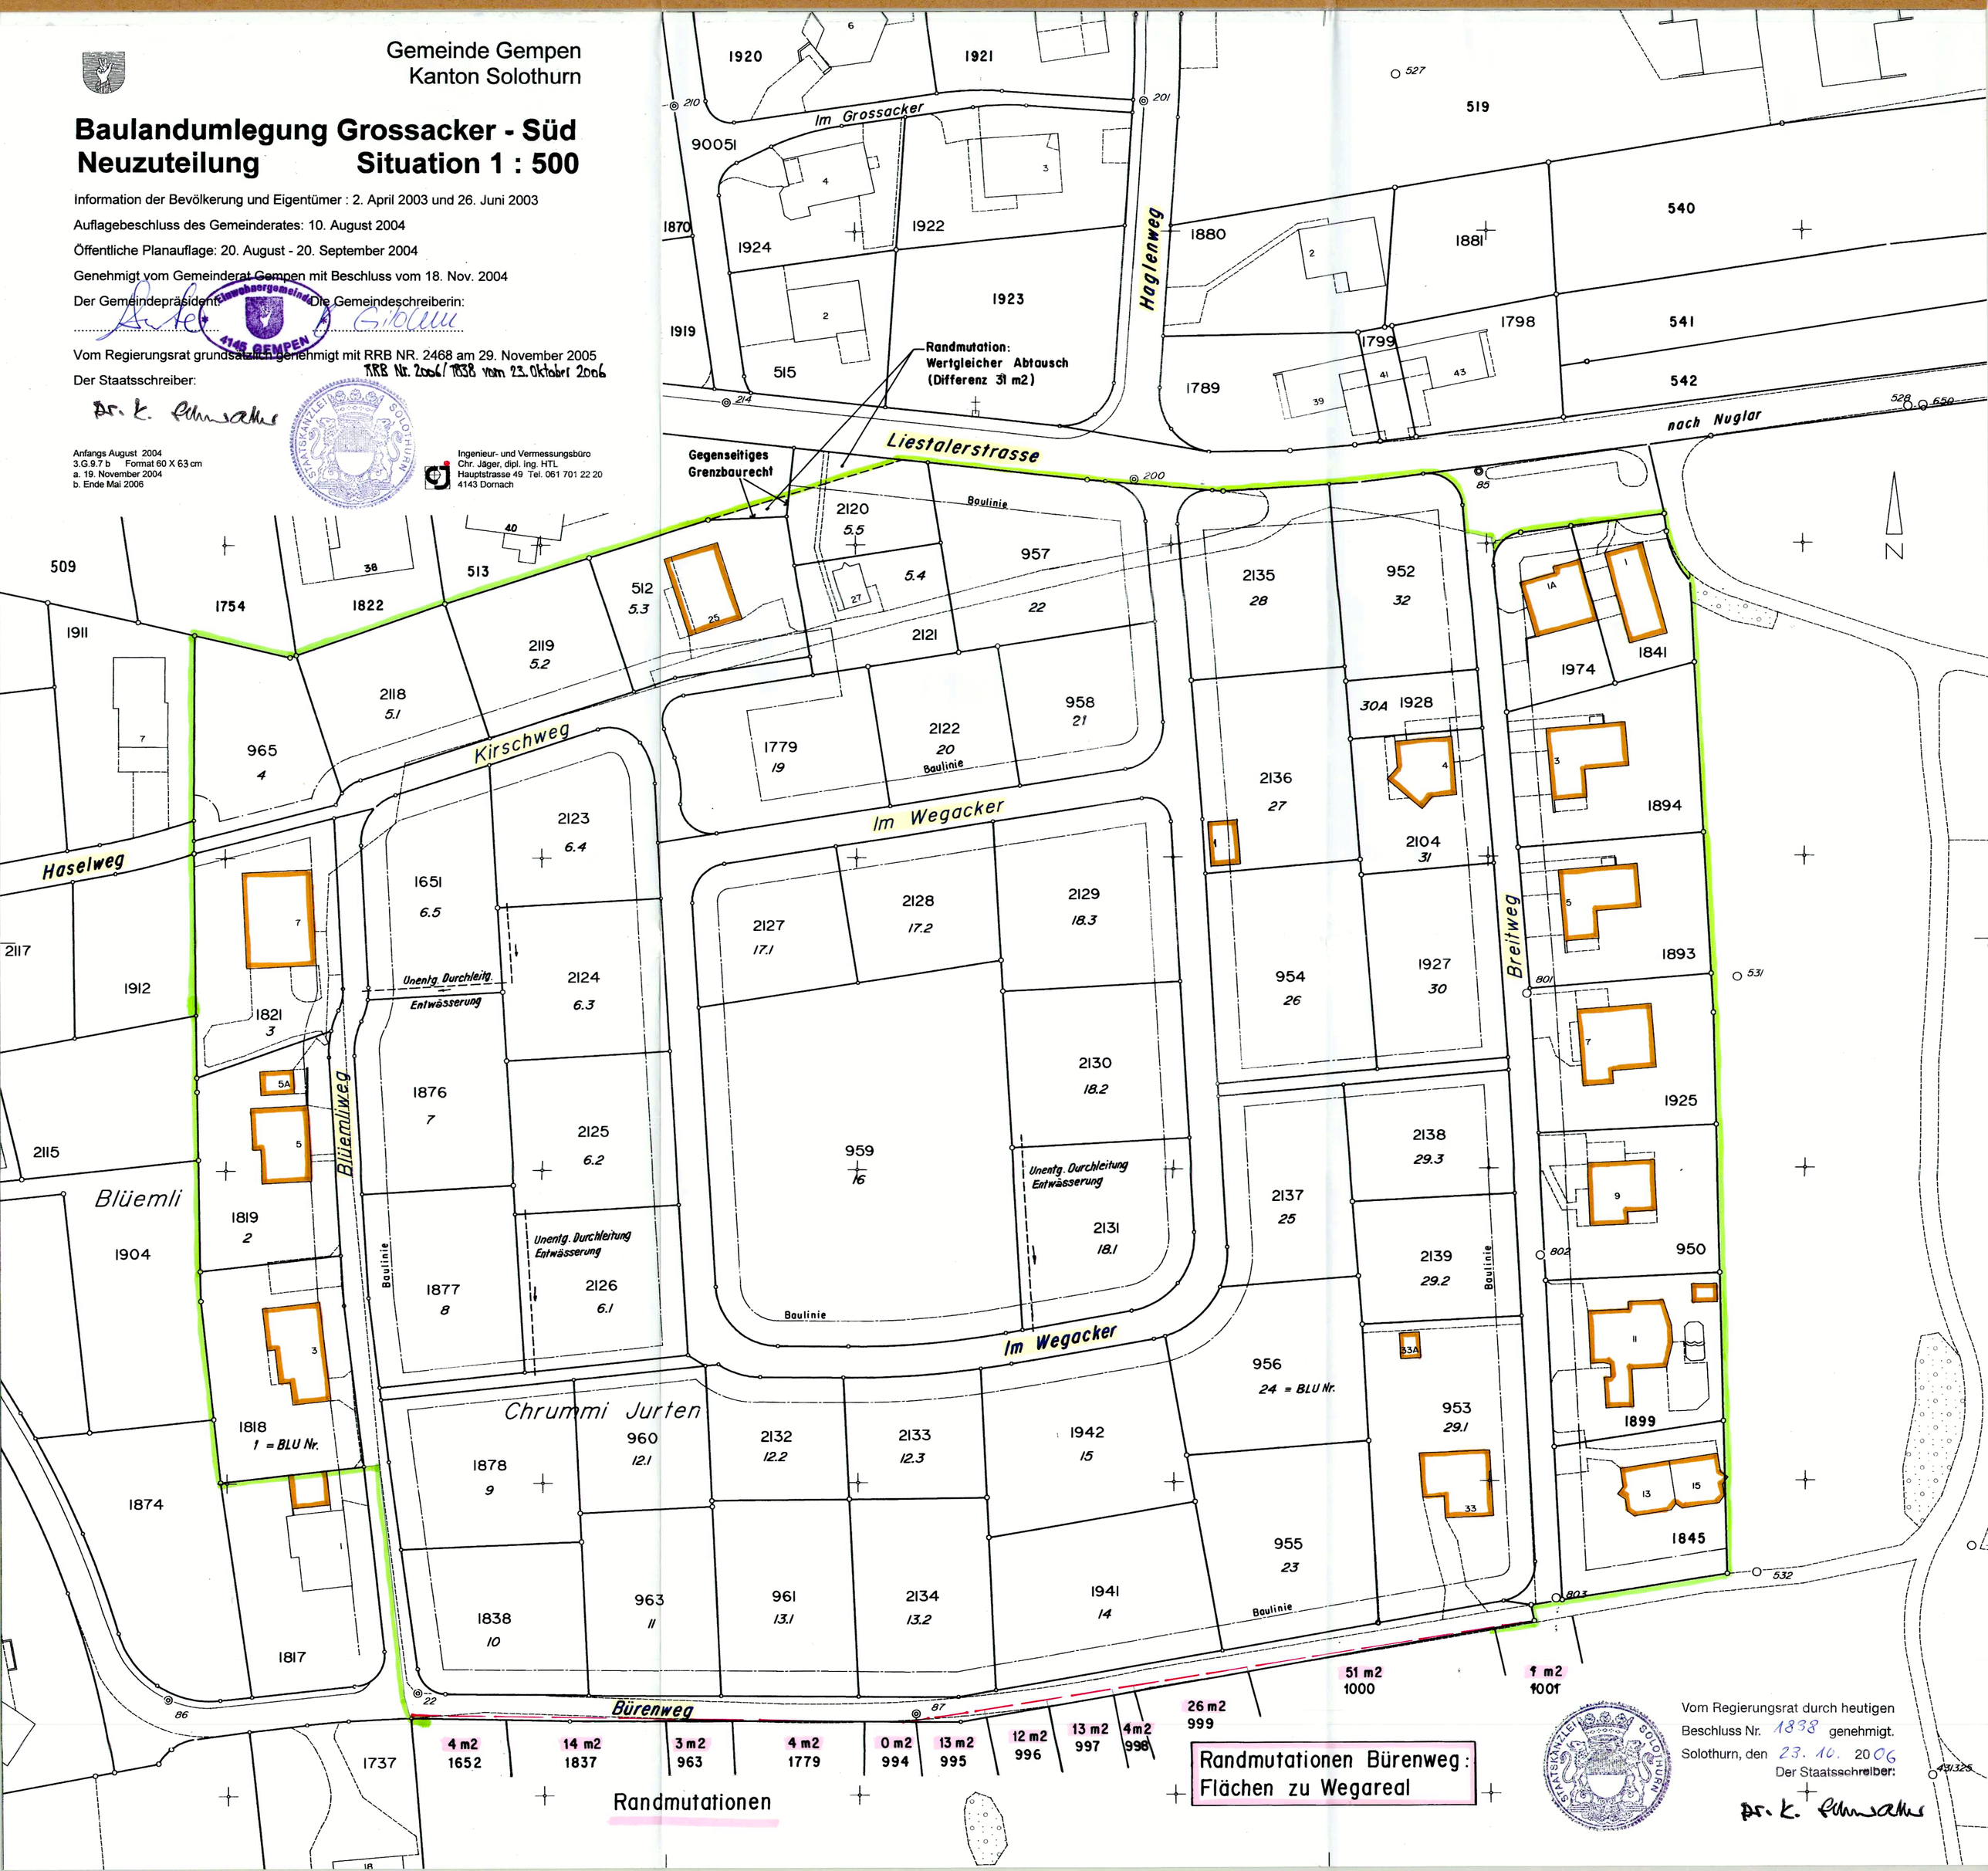

Vom Regierungsrat durch heutigen
Beschluss Nr. 1838 genehmigt.
Solothurn, den 23. 10. 2006
Der Staatsschreiber:
Dr. K. Schwabe

STAATSKANZLEI SOLOTHURN