

Schutzzonenplan

für die Ramstelquellen (Haupt- und Nebenquellen und Sonnenrainquellen)

Situationsplan 1 : 2500

Vorprüfungen: 10. August 2006 / 5. Oktober 2007
Aufgabebeschluss Gemeinderat: 19. November 2007
Öffentliche Auflage vom 22. November bis 22. Dezember 2007
Genehmigt durch den Gemeinderat Gempfen: 15. Januar 2008

Gemeindepräsident:
Roland Sauter

Gemeindeschreiberein:
Regula Gilomen

R. Sauter *Regula Gilomen*
Einwohnergemeinde
4145 GEMPEN

Genehmigt vom Regierungsrat durch Beschluss Nr. 885 Solothurn, 18. 5. 2010

Staatsschreiber:

A.F.



30. Jan. 08, H.SI




INGENIEUR- UND VERMESSUNGSBÜRO HÄNGGI

Grellingerstr. 21, 4208 Nunningen Kreuzweg 15, 4143 Dornach
Tel. 061 795'97'97 MWST-Nr. 401'738 Tel. 061 701'12'82
FAX 061 795'97'98 FAX 061 703'86'40

Dr. Jost Schweizer, beratender Geologe, Eigenweg 15, 4107 Ettingen
Tel. 061 721 61 33

Bestätigung Nachführungsgeometer: Die Plangrundlage stimmt mit der amtlichen Vermessung überein.
Nunningen, 30. Jan. 2008

Ing.- und Vermessungsbüro
Bruno Hänggi, 4208 Nunningen

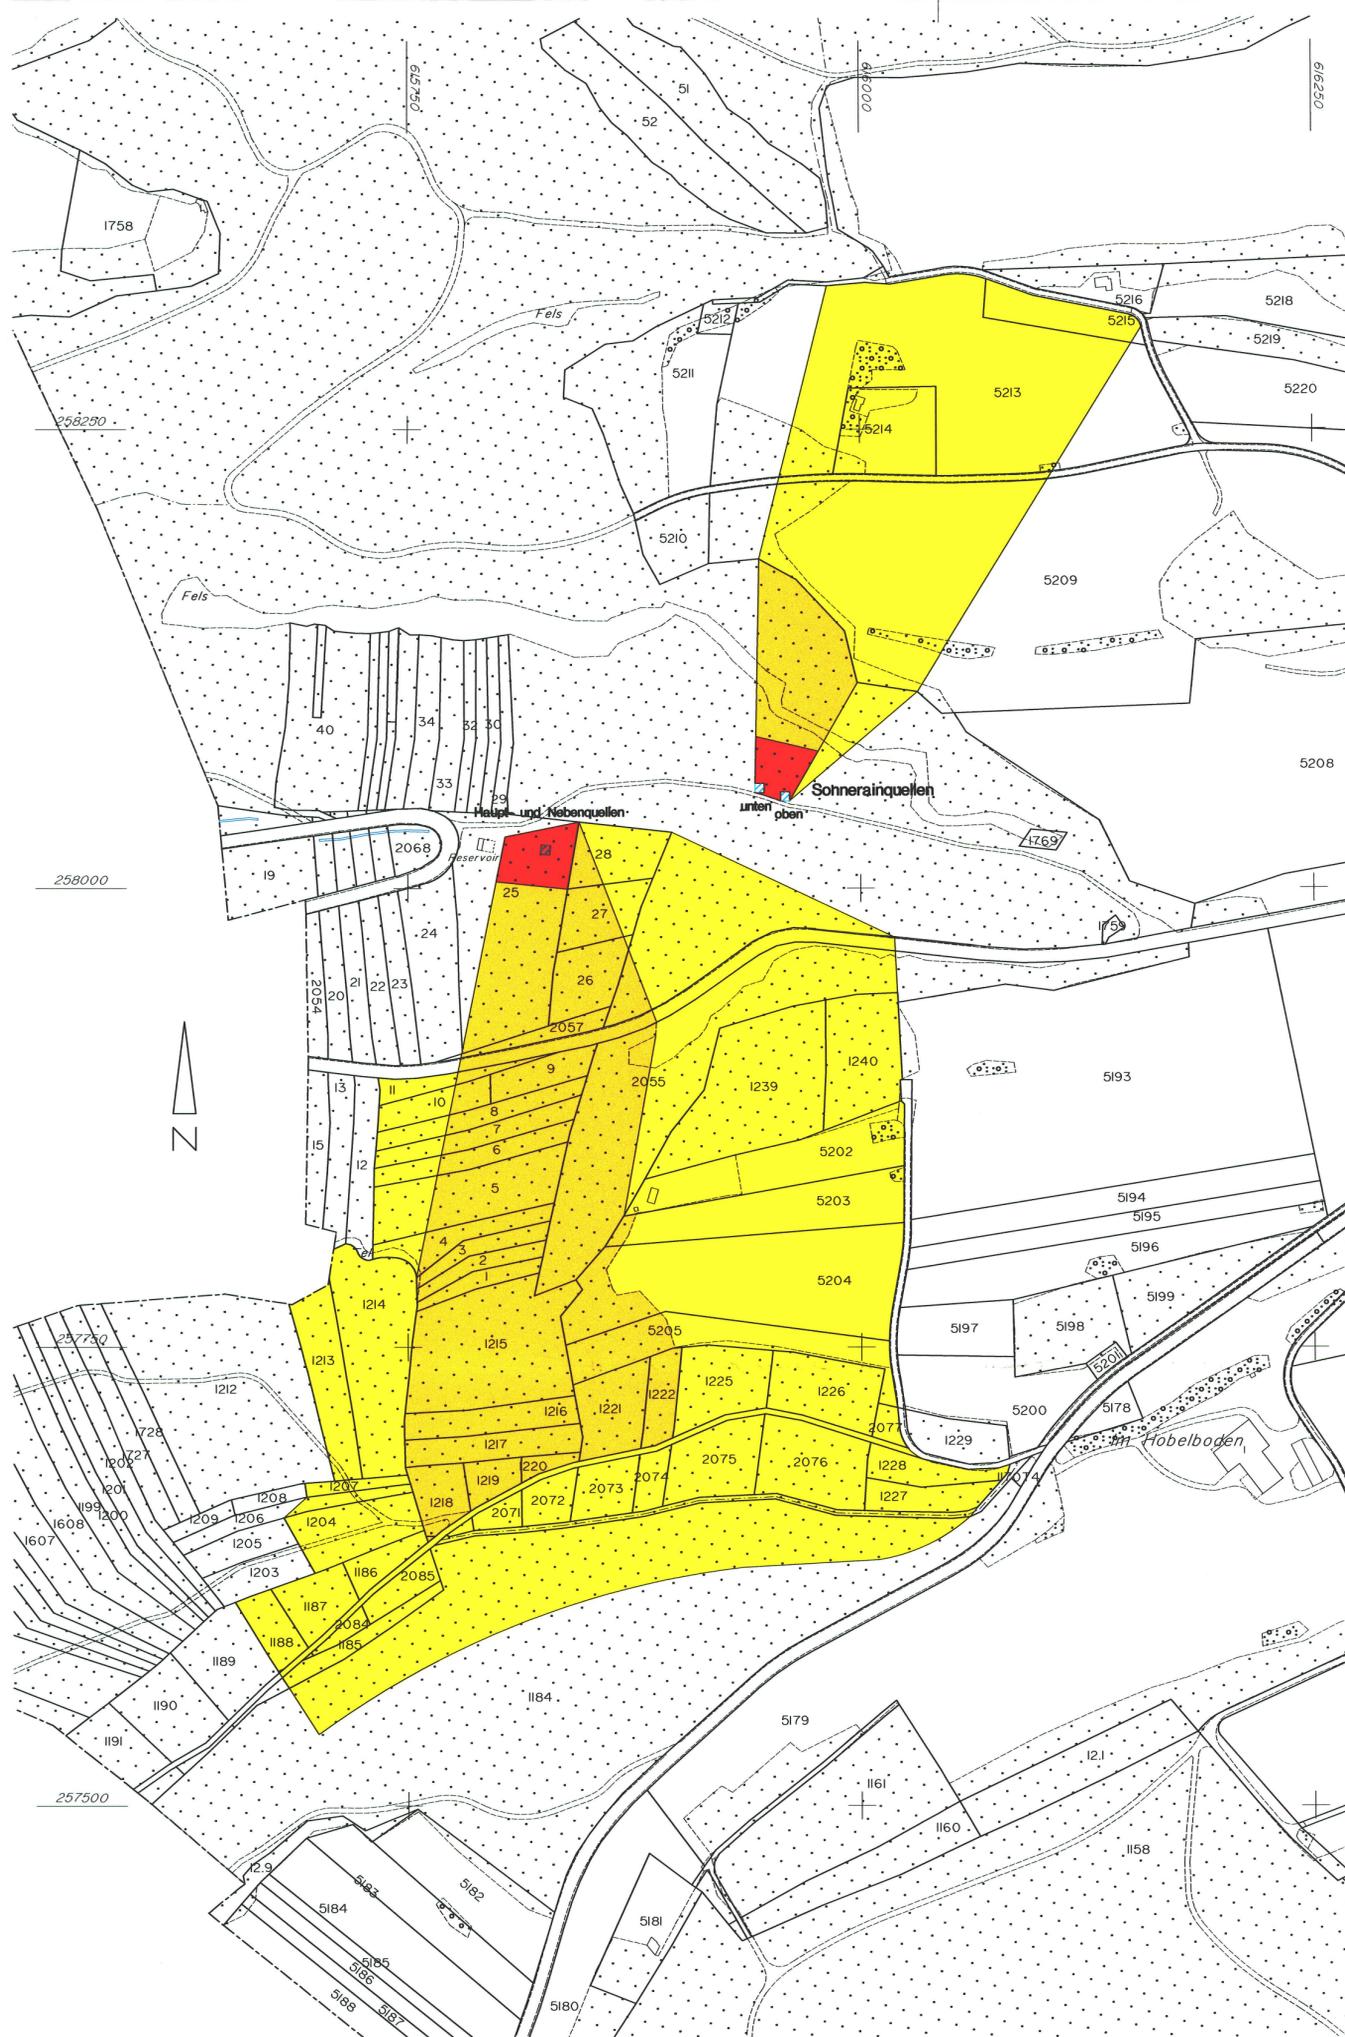

Legende

Genehmigungsinhalt


- Schutzzone S1
- Schutzzone S2
- Schutzzone S3

Orientierungsinhalt

- Brunnstube "Haupt- und Nebenquellen"
Wasser fliesst alleits in den Schacht
- Brunnstuben "Sonnerainquellen"

Details

Sonnerainquelle "oberer Schacht"

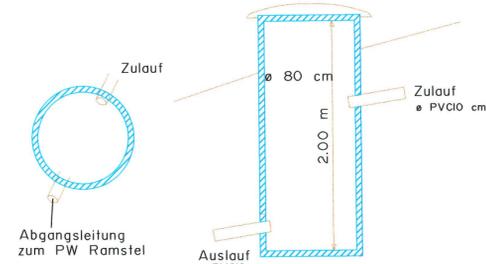

Sonnerainquelle "unterer Schacht"

