

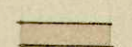
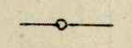
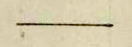
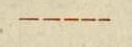
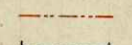
49/11

Kant. Planungsstelle

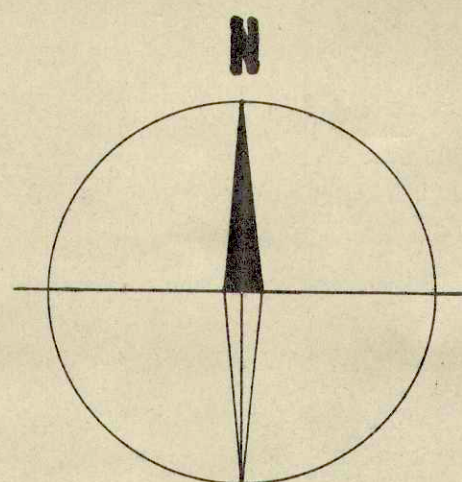
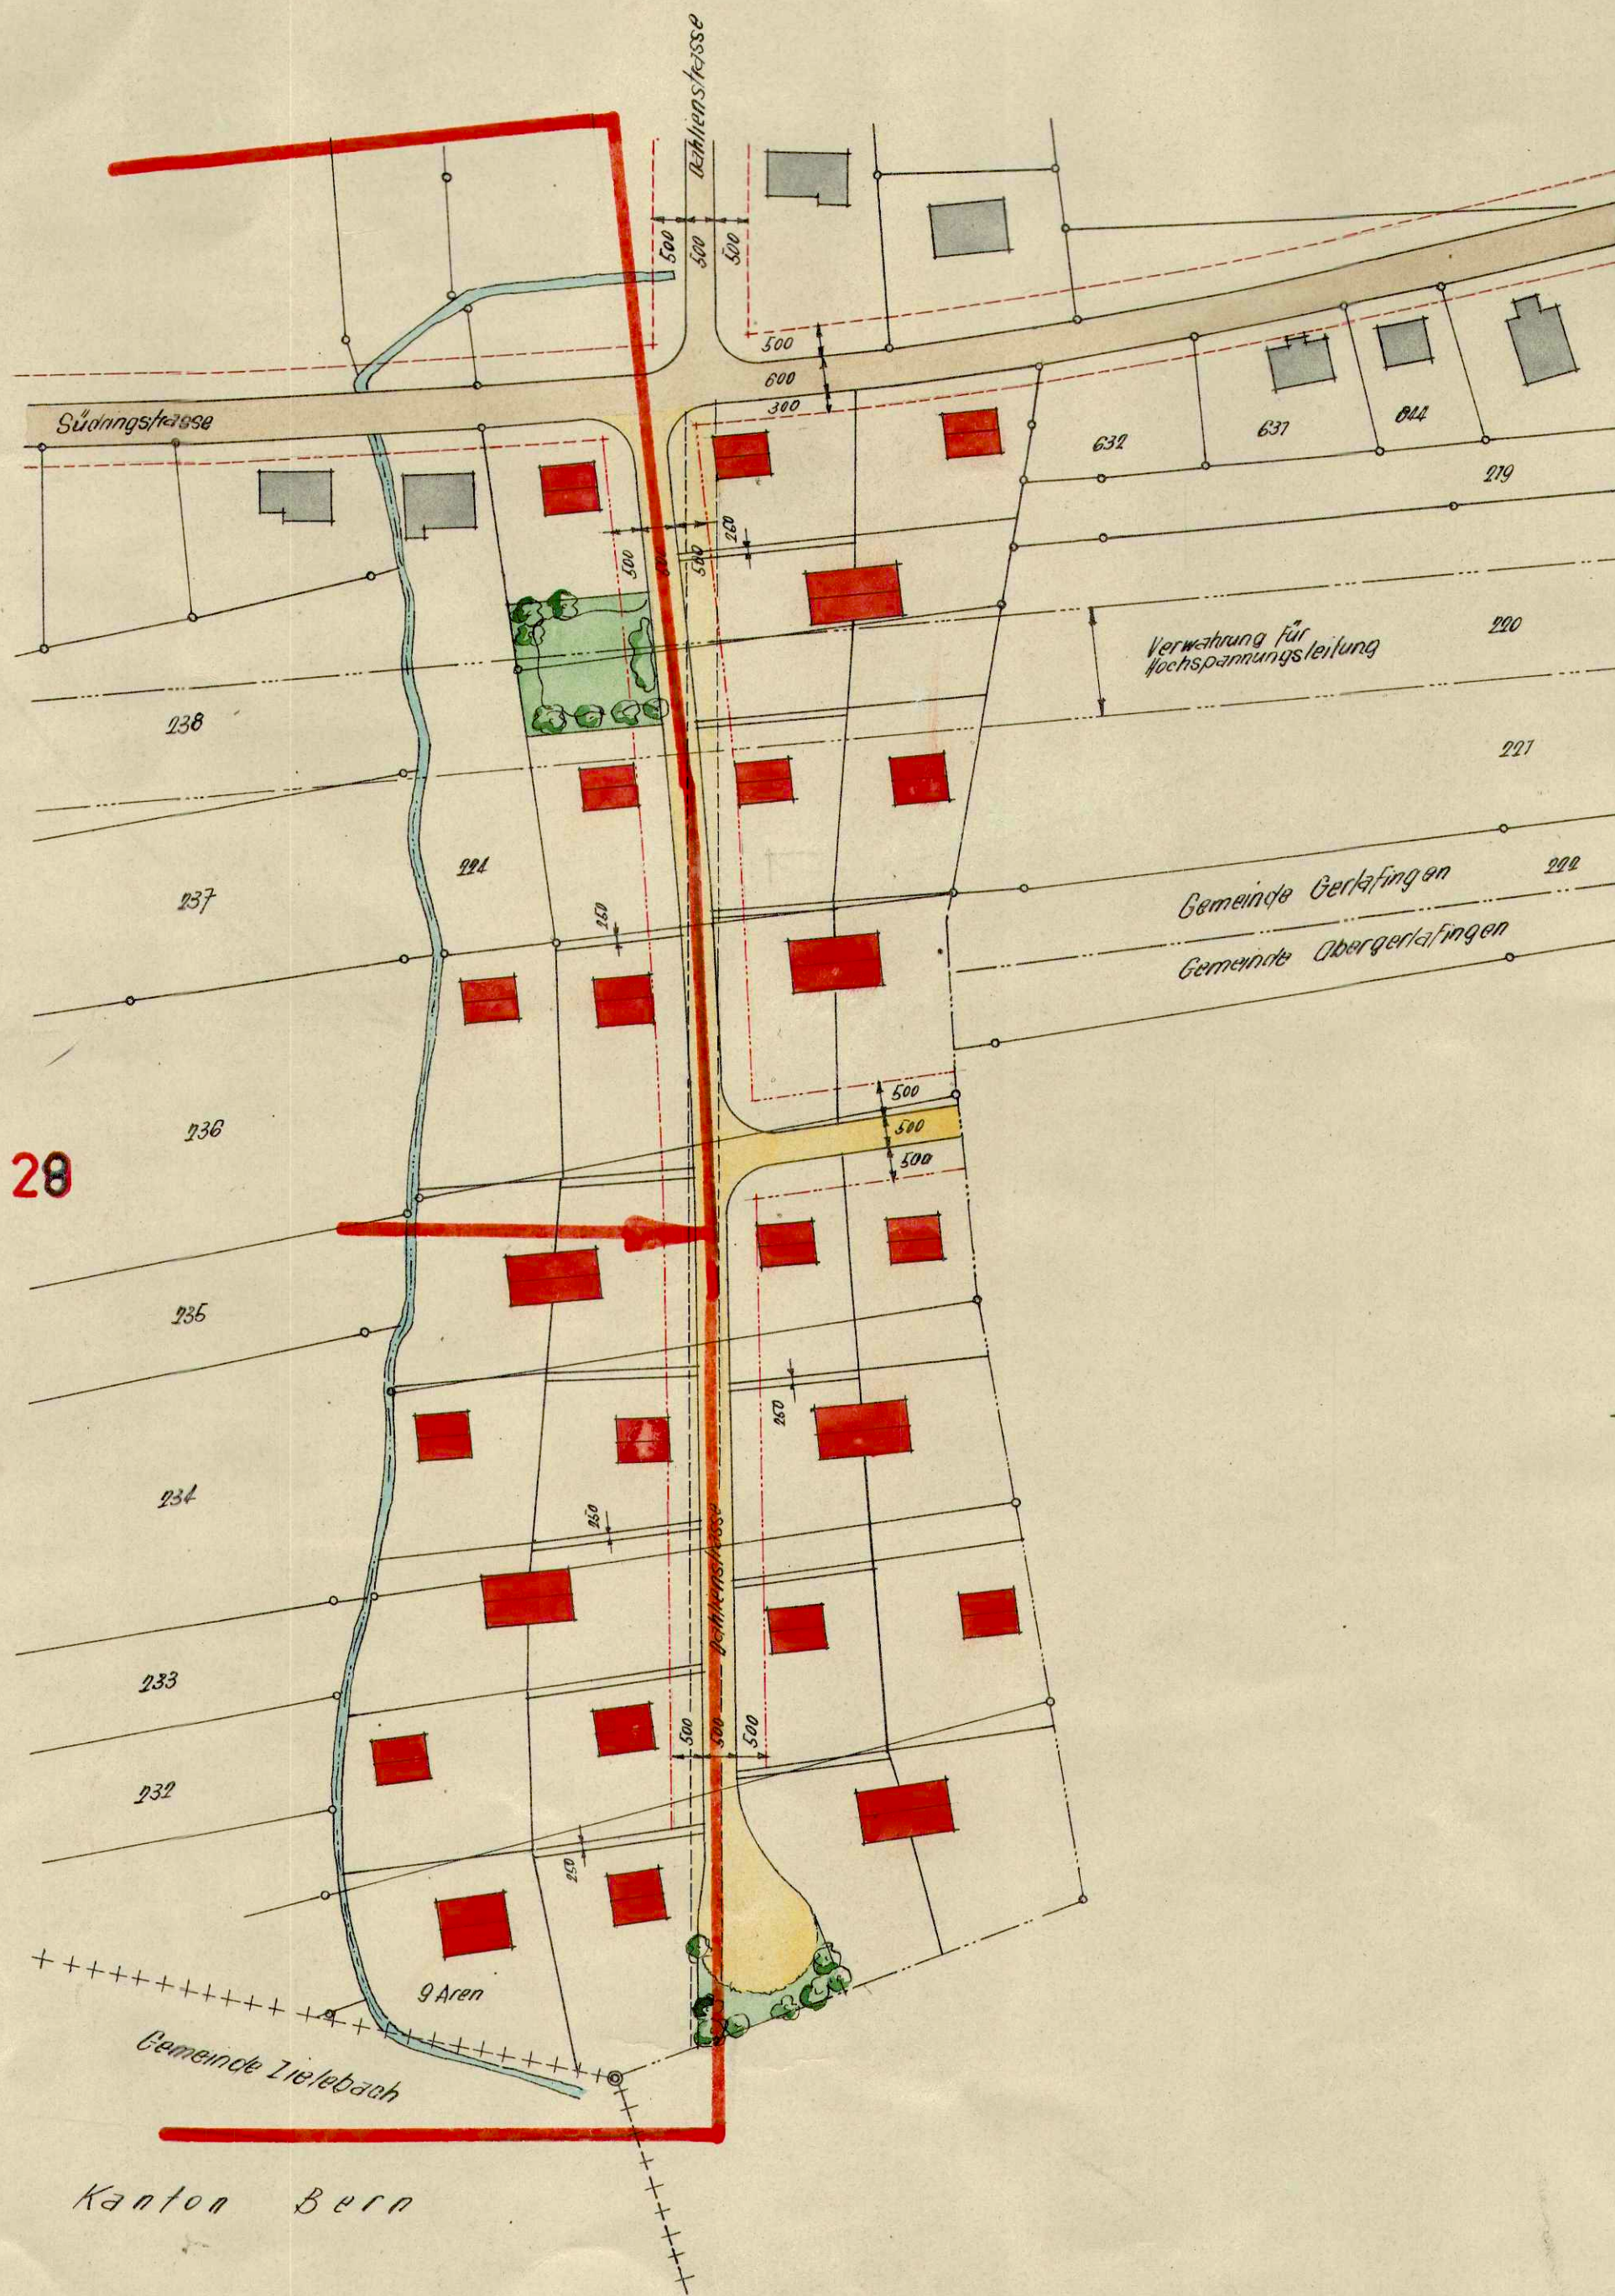
Gemeinde Gerlafingen

Spezieller Bebauungsplan der verlängerten Dahlienstrasse.

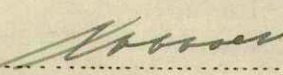
Mst. 1:1000

-  Bestehende Strassen
-  Projektirte Strassen
-  Öffentliche Grünflächen
-  Bestehende Grundstücksgrenzen
-  Neue Grundstücksgrenzen
-  Bestehende Baulinien
-  Neue Baulinien
-  Bestehende Gebäude
-  Neue Gebäude

Siehe Plan No. 28



Von der Einwohnergemeinde Gerlafingen genehmigt am 11. Juni 1947

Der Ammann:  Der Gemeindefschreiber: 



Vom Regierungsrat des Kantons Solothurn genehmigt am 19. August 1947, mit R.R. B. Nr. 3761

Der Staatsschreiber: 

Gerlafingen, den 19. März 1947
M. Koeberli, Architekt.