

49/12

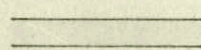
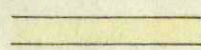
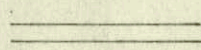
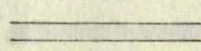
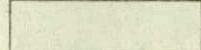
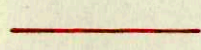
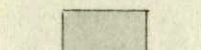
Kant. Planungsstelle

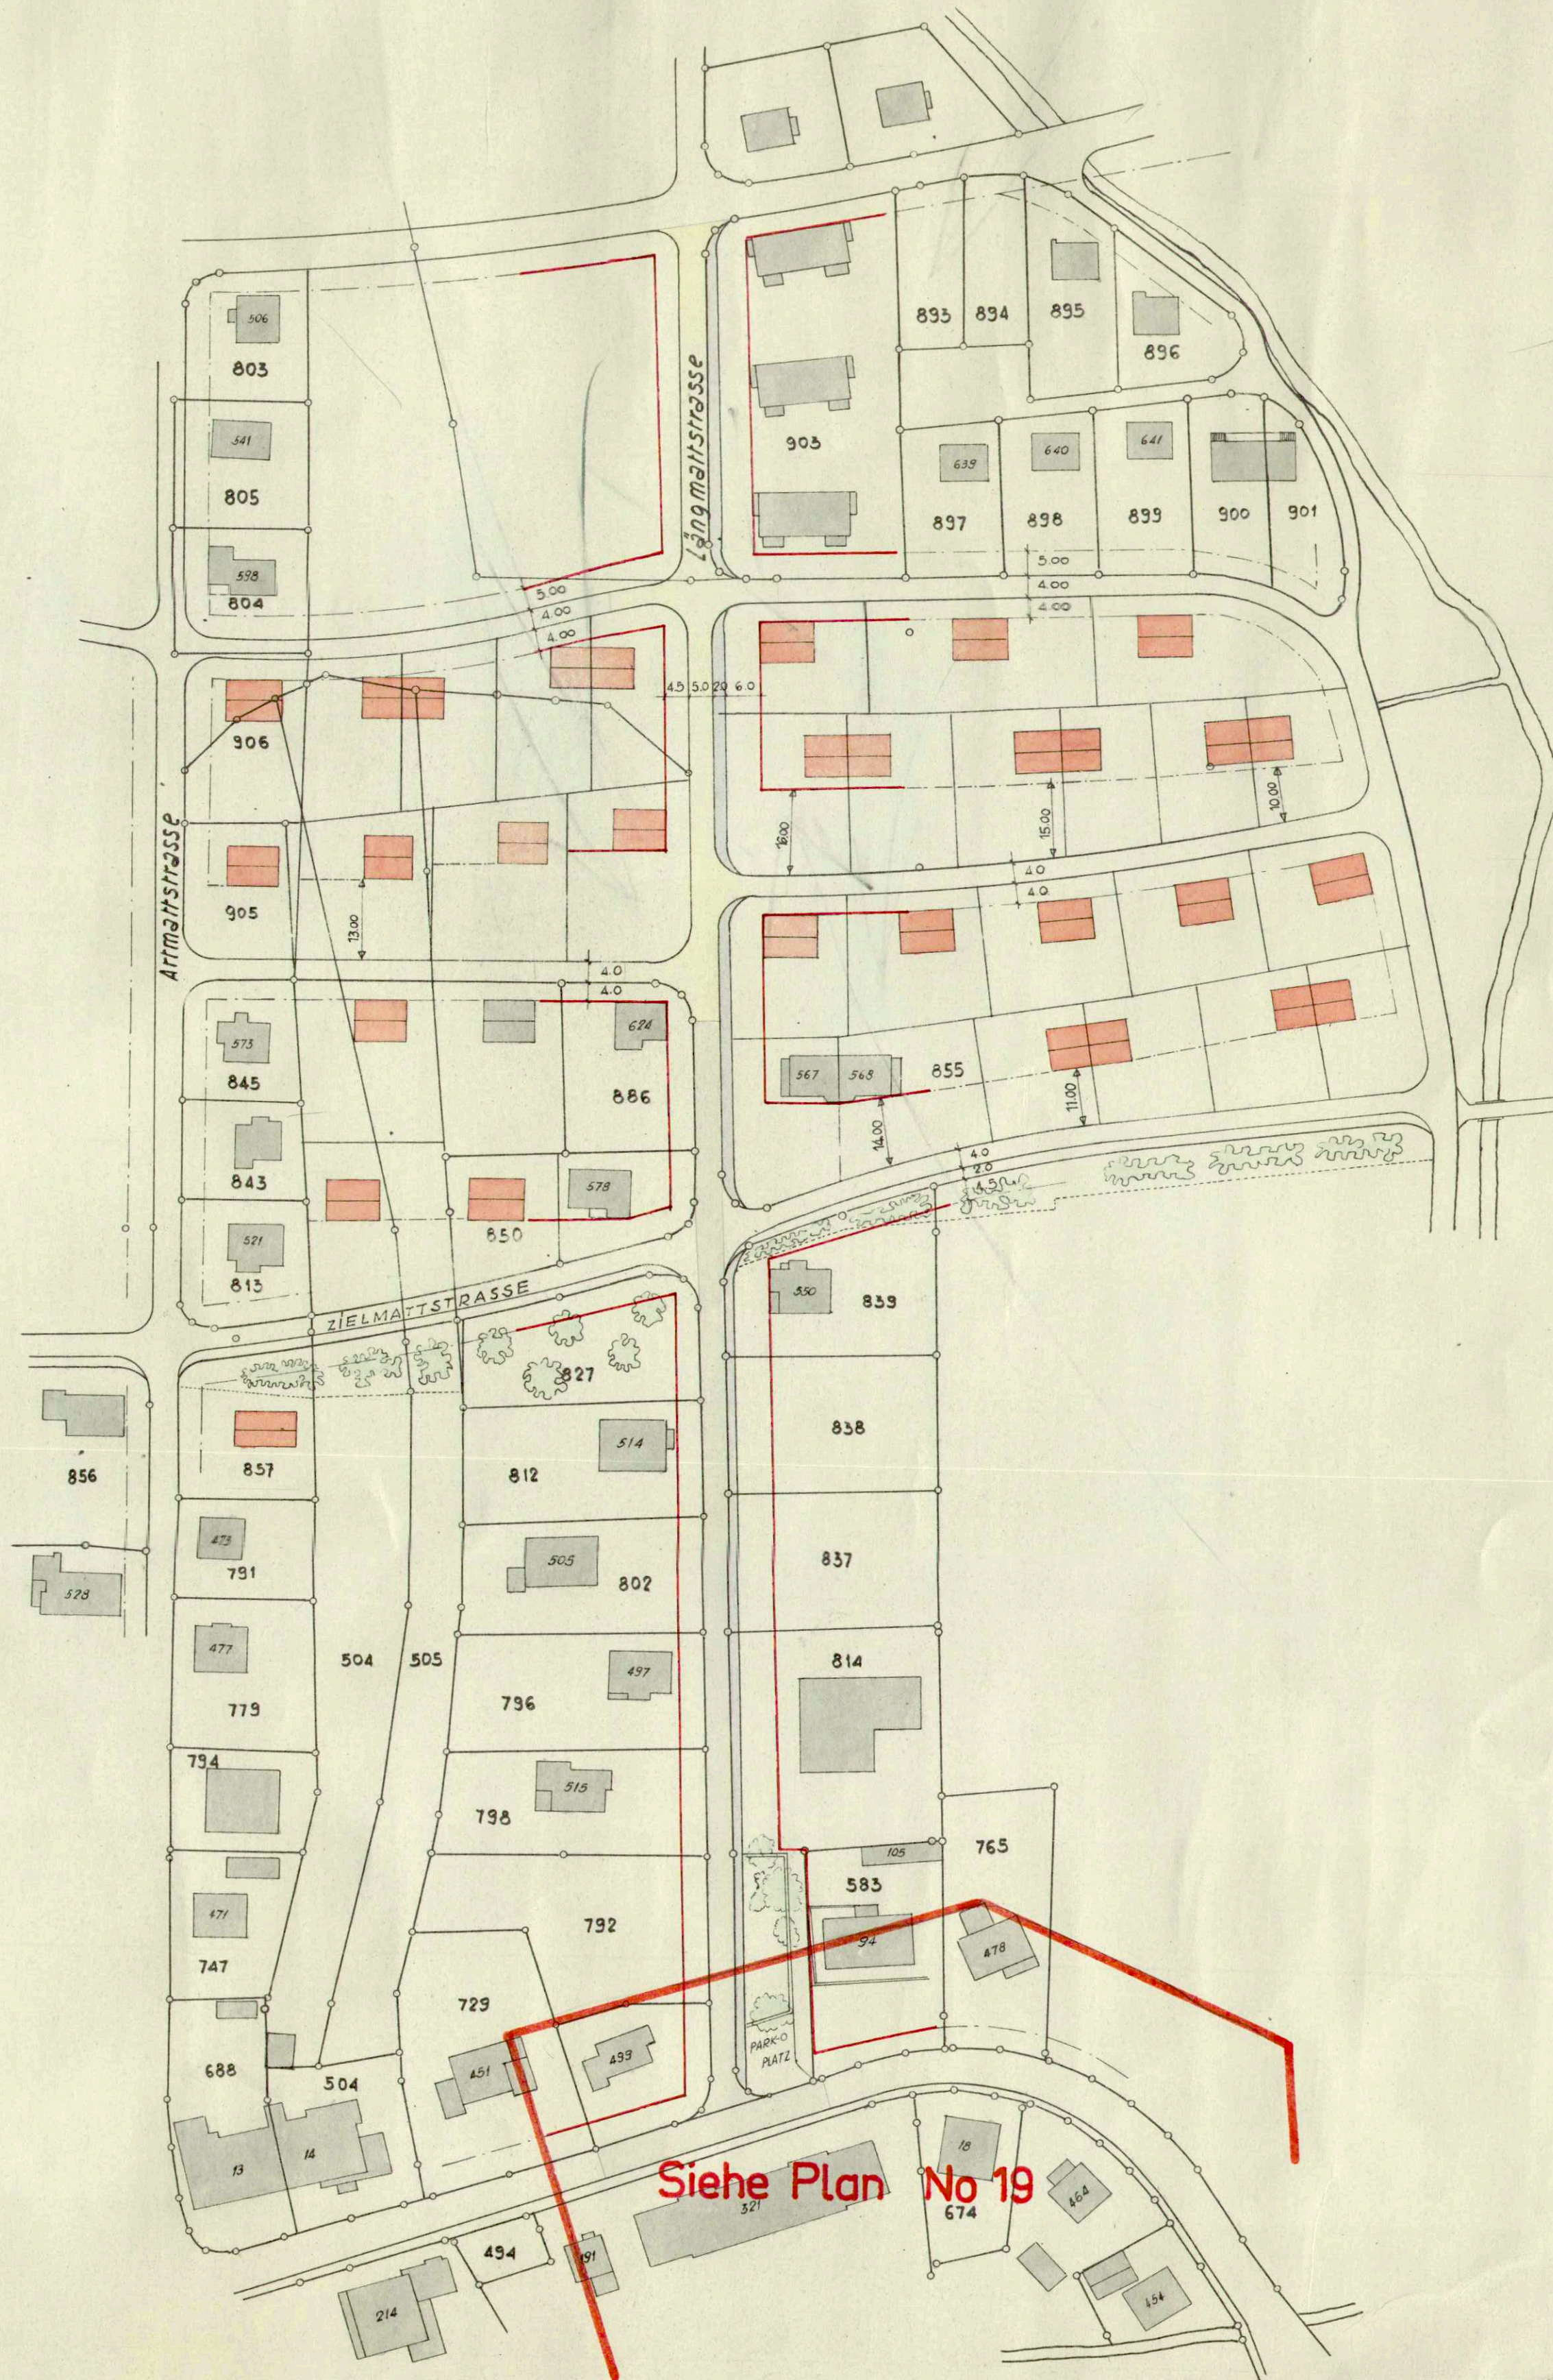
GEMEINDE GERLAFINGEN

Bebauungsplan Artmatt-Quartier

SITUATION 1:1000

LEGENDE

-  Bestehende Strassen
-  Projektirte Strassen
-  Best. Fussgängerweg
-  Projekt. Fussgängerweg
-  Öffentl. Grünfläche
-  Baulinie
-  Best. Gebäude
-  Proj. Gebäude



Siehe Plan No 19

Von der Einwohnergemeinde Gerlafingen genehmigt am 1. Juli 1949

Der Ammann: *[Signature]*

Der Gemeindeschreiber: *[Signature]*



Vom Regierungsrat des Kts. Solothurn genehmigt am 22. Juli 1949. Nr. 2755.

Der Staatsschreiber: *[Signature]*



H. WALTHARD
H. HOESCHELE
L. DOENCH
ARCHITECTEN SOLOTH. + G. FINGEN