

Gerlafingen
Zu No 9

Tulpenstrasse

Höhen 1:50


Längen 1:500

Der Ammann:

Der Gemeindeschreiber:

Der Staatsschreiber:

Gerlafingen, den 7. Sept. 51

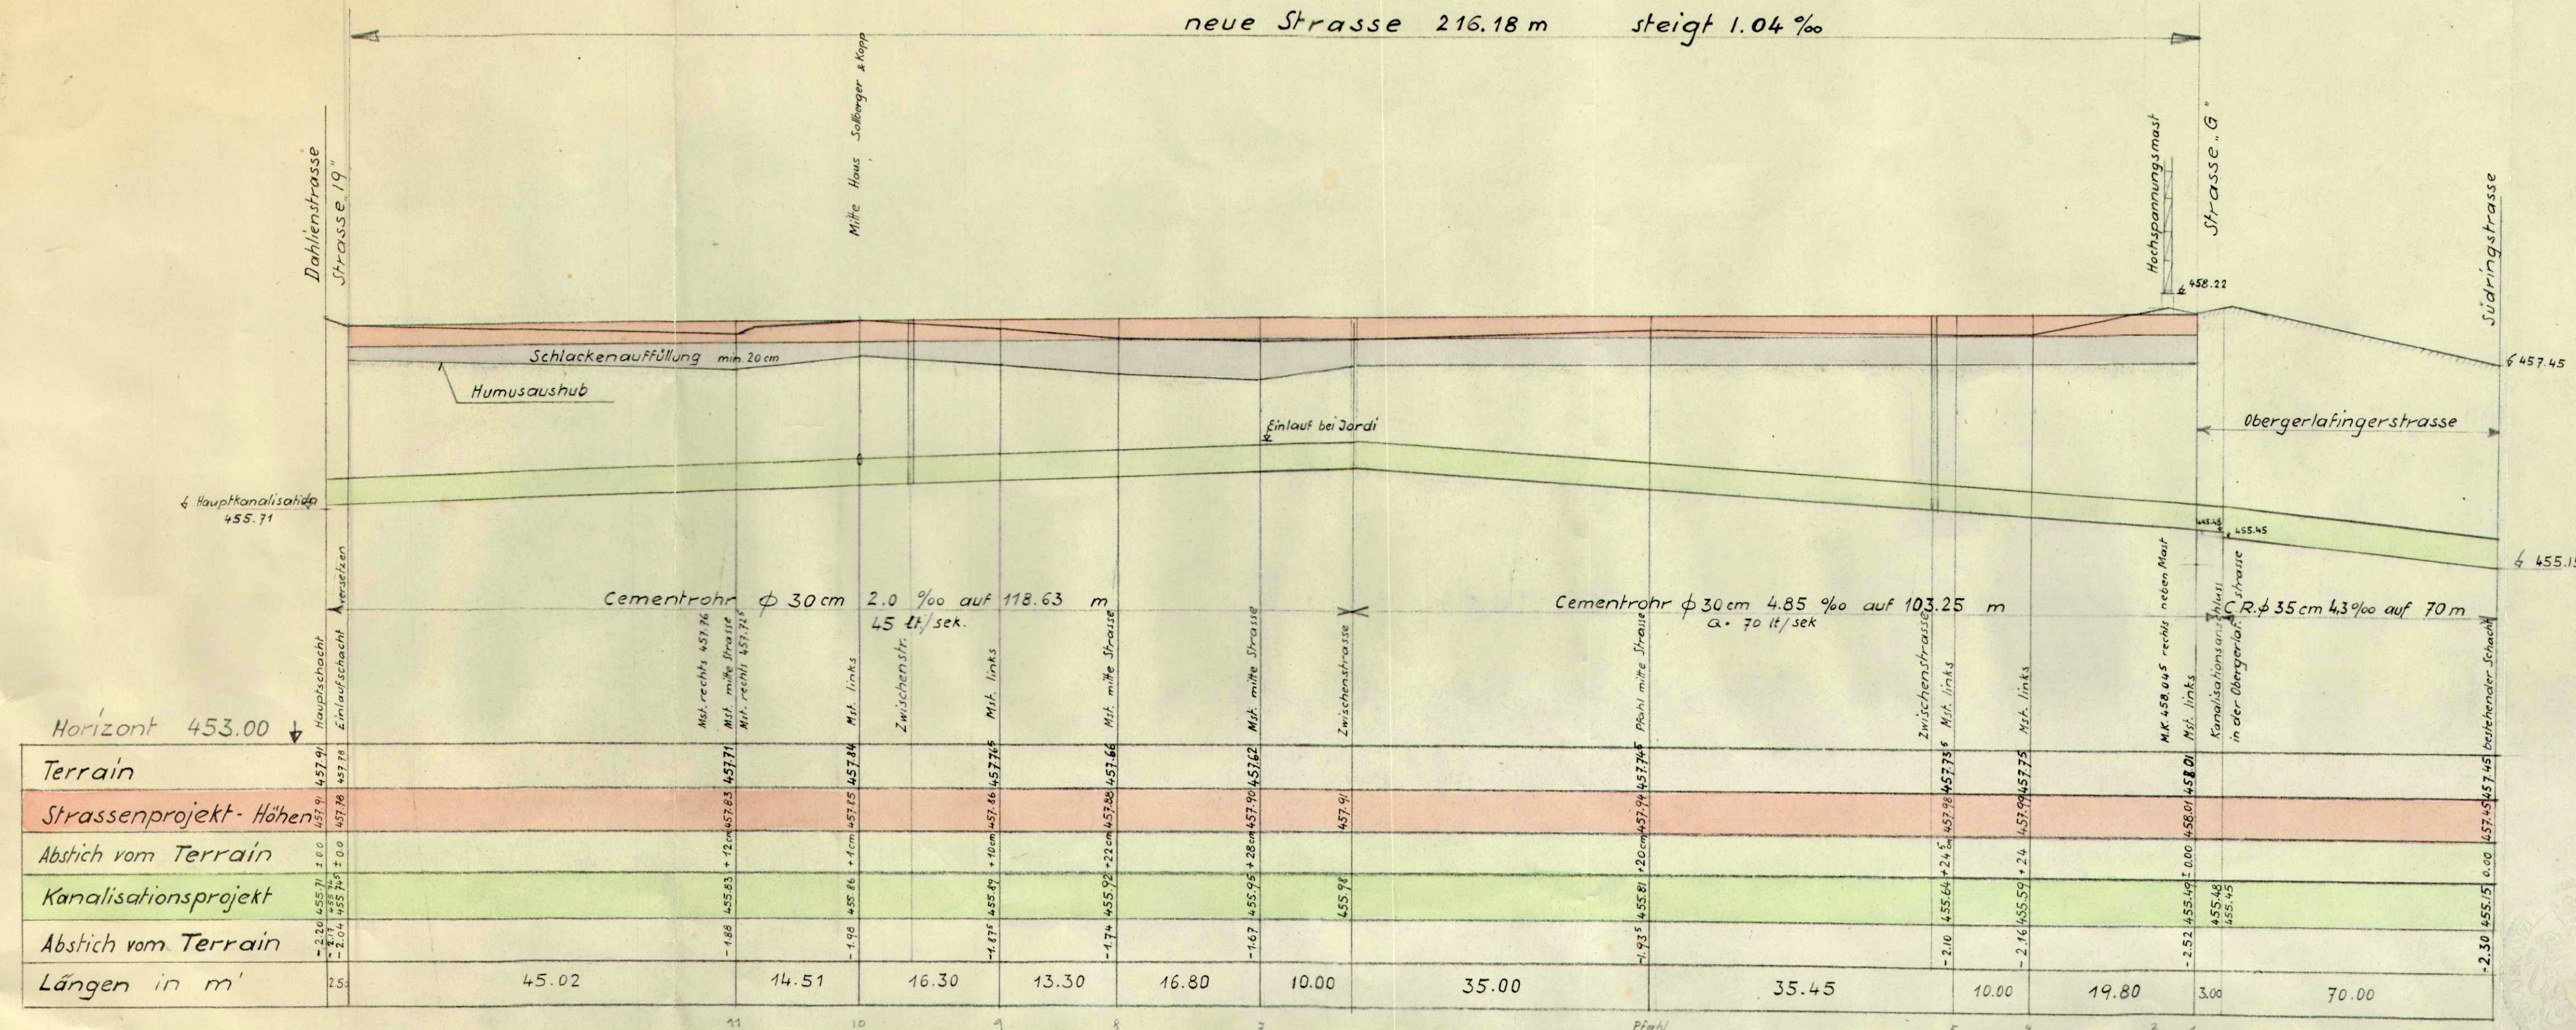

49/15 a

Kant. Planungsstelle