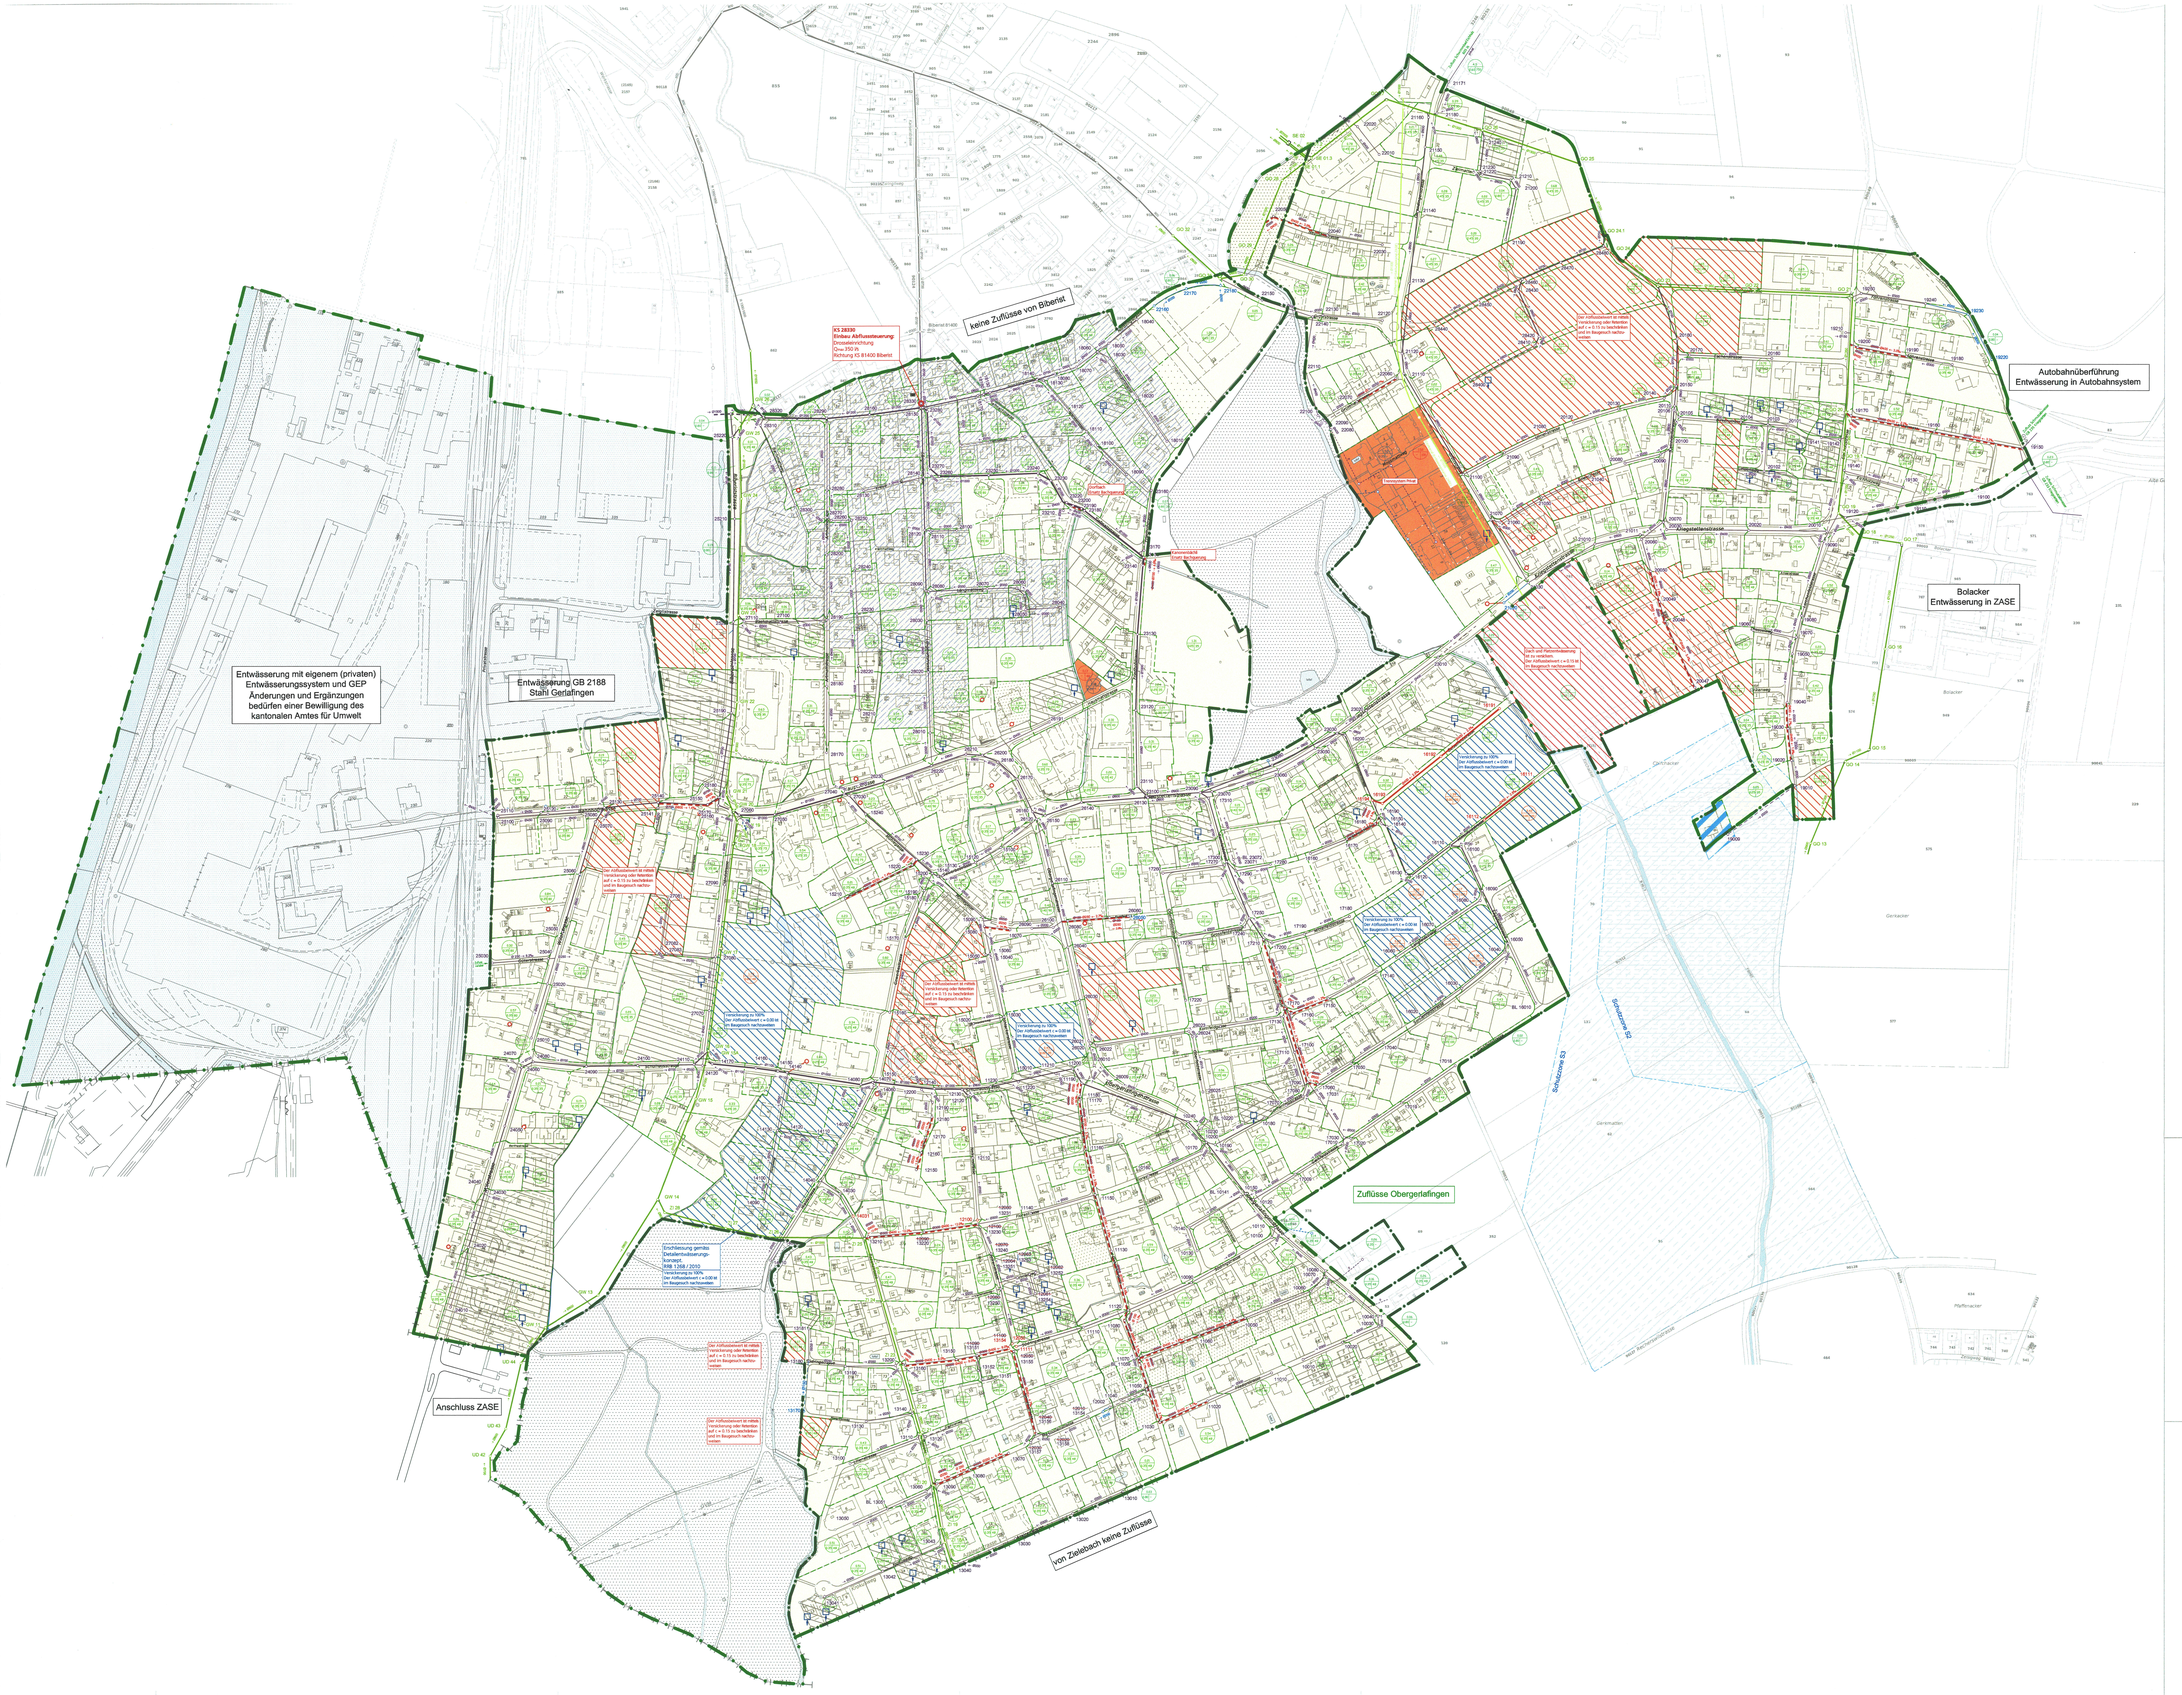


Legende:

Genehmigungsinhalt

- Gemeindegrenze
- Kanalisationsbereich / Siedlungsgebiet
- Begrenzung der Teileinzugsgebiete
- Fläche in ha | Abflusskoeffizient | Einwohnerdichte — Mischabwasser, Sauberabwasser, Schmutzabwasser
- Mischsystem
- Trennsystem
- Reduzierte Abflussbeiwerte
- Versickerung 100% / Abflussbeiwert c = 0.00
- Gebiet mit Rückstauebene — (1) 448.00 M.ü.M. (bis KS 28150); (2) 448.25 M.ü.M. (ab KS 28150)

Bestehend	Projektiert
	Mischabwasserleitung
	Reinabwasserleitung
	Mischabwasserleitung Privat
	Regenabwasserleitung Privat
	Zweckverbandsleitung ZASE
	ZASE Entlastungskanal
	zu erneuernde Mischabwasserleitung
	Leitung aufheben

- Brunnen von Kanalisation abhängen
- Brunnen mit unbekannter Ableitung
- Brunnen mit ungenauer Lage

Versickerungspflicht

Im ganzen Siedlungsgebiet besteht Versickerungspflicht. Dabei besteht die Möglichkeit, dass die Baubehörde im Einzelfall, je nach örtlicher Situation, wenn die Sachlage eindeutig ist, den Bauherrn von der Versickerungspflicht befreien kann.

Retentionsprüfpflicht

Im ganzen Siedlungsgebiet besteht eine Retentionsprüfpflicht.

Orientierungsinhalt

- Vorfluter
- Versickerungsanlage
- Gebiet mit best. Rückstauproblemen
- Gebiete mit reduziertem Abflussbeiwert aufgrund Versickerungsanlage
- Gebiet Stahl Gerlafingen AG
- Schutzzone S1
- Schutzzone S2
- Schutzzone S3

Kanalisationsbereich ≠ Bauzone

Der Kanalisationsbereich ist nicht identisch mit der Bauzone.

Der im Plan dargestellte "Kanalisationsbereich" umfasst Bauzonen- und Reservezonengebiet gemäss Zonenplan und zusätzlich Liegenschaften ausserhalb der Bauzone.

Für die genaue Abgrenzung der Bauzone ist einzig der rechtsgültige Zonenplan massgebend.

Kanton Solothurn
Gemeinde Gerlafingen

Genereller Entwässerungsplan

Vorprojekt

Situation 1 : 2'000

Oeffentliche Auflage vom ...27. MRZ. 2014... bis ...28. APR. 2014...

Genehmigt vom Einwohnergemeinderat am 28. MRZ. 2014

Der Gemeindepräsident: Die Gemeindeverwalterin:

Genehmigt vom Regierungsrat mit Beschluss Nr: ...912... vom ...26.2.2014
Der Staatsschreiber:

Publiziert im Amtsblatt Nr.: ..... vom .....

W+H AG
Bürobaustrasse 6
Postfach
4562 Biberist
Telefon 032 671 26 30
fax 032 671 26 31
E-Mail admin@w-h.ch

Änderungen:		Dok. Nr.: 3.640.0848_17	
A: 22.03.2012 / KUA	Datum: 08.04.2010		
B: 10.12.2012 / KUA	Format: 90 x 134	Gez.: GFD	
C: 31.01.2014 / MOT	Druckdatum: 13. Mai 2014 Dateiname: 3640_17_Vorprojektplan		