49/23

Amt für Raumplanung

KANTON SOLOTHURN

GEMEINDE GERLAFINGEN

SPEZ. BEBAUUNGSPLAN

DORFZENTRUM

1:500

Genehmigt von der Gemeindeversammlung der Einwohnergemeinde Gerlafingen am 9. Januar 1970

Der Ammann: H. Schuttel

Der Gemeindeschreiber: W. Meier

SOLOTHURN IM SEPT. 1969.	Plan Nr.	FORMAT : 30 / 63

Genehmigt vom Gemeinderat der Einwohnergemeinde Gerlafingen am 2. Oktober 1969

Der Ammann: H. Schuttel

Der Gemeindeschreiber: W. Meier

Vom Regierungsrat des Kantons Solothurn durch Beschluss Nr. 1264 genehmigt

Solothurn, den 13. 3. 1970

Der Staatsschreiber

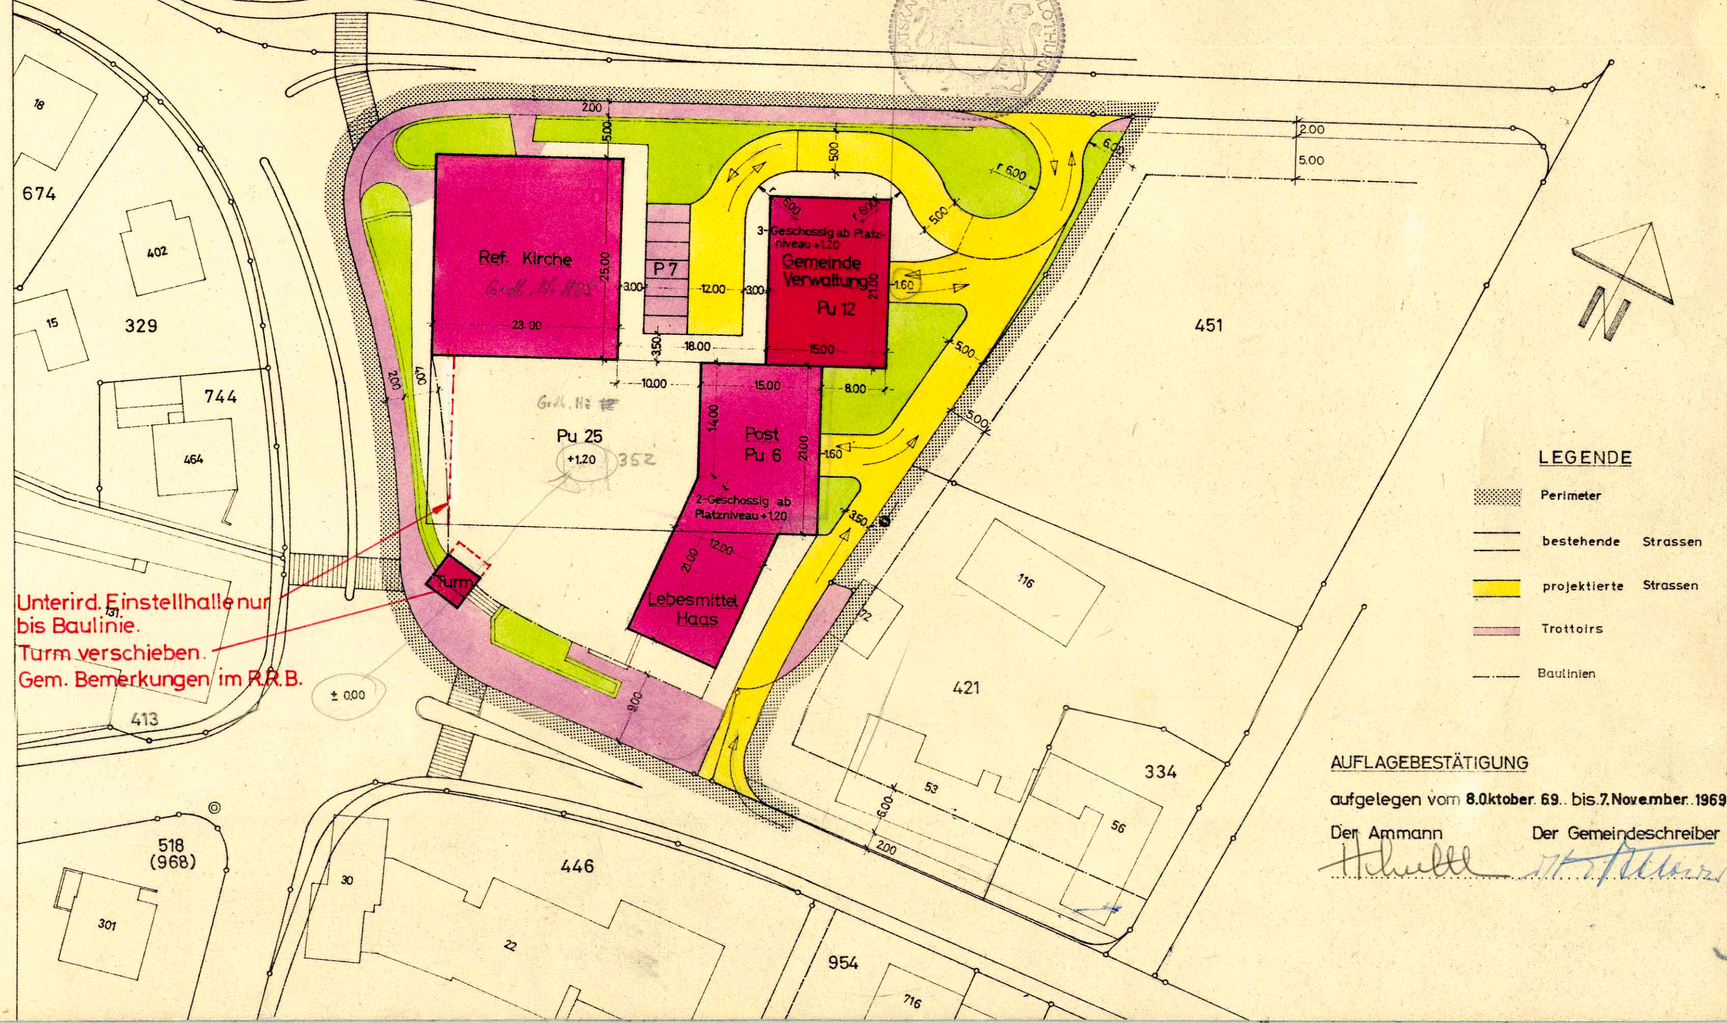

AUFLAGEBESTÄTIGUNG

aufgelegen vom 8. Oktober 69 bis 7. November 1969

Der Ammann: H. Schuttel

Der Gemeindeschreiber: W. Meier