

KANTON SOLOTHURN

GEMEINDE GERLAFINGEN

SPEZIELLER BEBAU- UNGSPLAN SÜDRING

1:1000

Spez. Bauvorschriften
bei RRB

PLAN-NR. 95.641/1

FORMAT: 47x92

DATUM: 20. Mai 1973

RUDOLF ENGGIST
DIPL.ING. ETH / SIA
4500 SOLOTHURN

Öffentlich auflegen vom 23.5.1973 bis 22.6.1973.

Genehmigt durch die Einwohnergemeindeversammlung am 13.7.1973.


Der Ammann: *H. Schult* Der Gemeindegemeinder: *H. Schult*



Genehmigt vom Regierungsrat mit Beschluss Nr. 390.

vom 23.1.74

Der Staatsschreiber: *Dr. Max Gysin*

LEGENDE

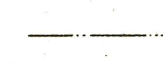-  Geltungsbereich
-  bestehende Strassen
-  projektierte Strassen
-  Hauptbaulinien
-  Vorbaulinien
-  elektr. Hochspannungsleitung
-  Gasverbundleitung

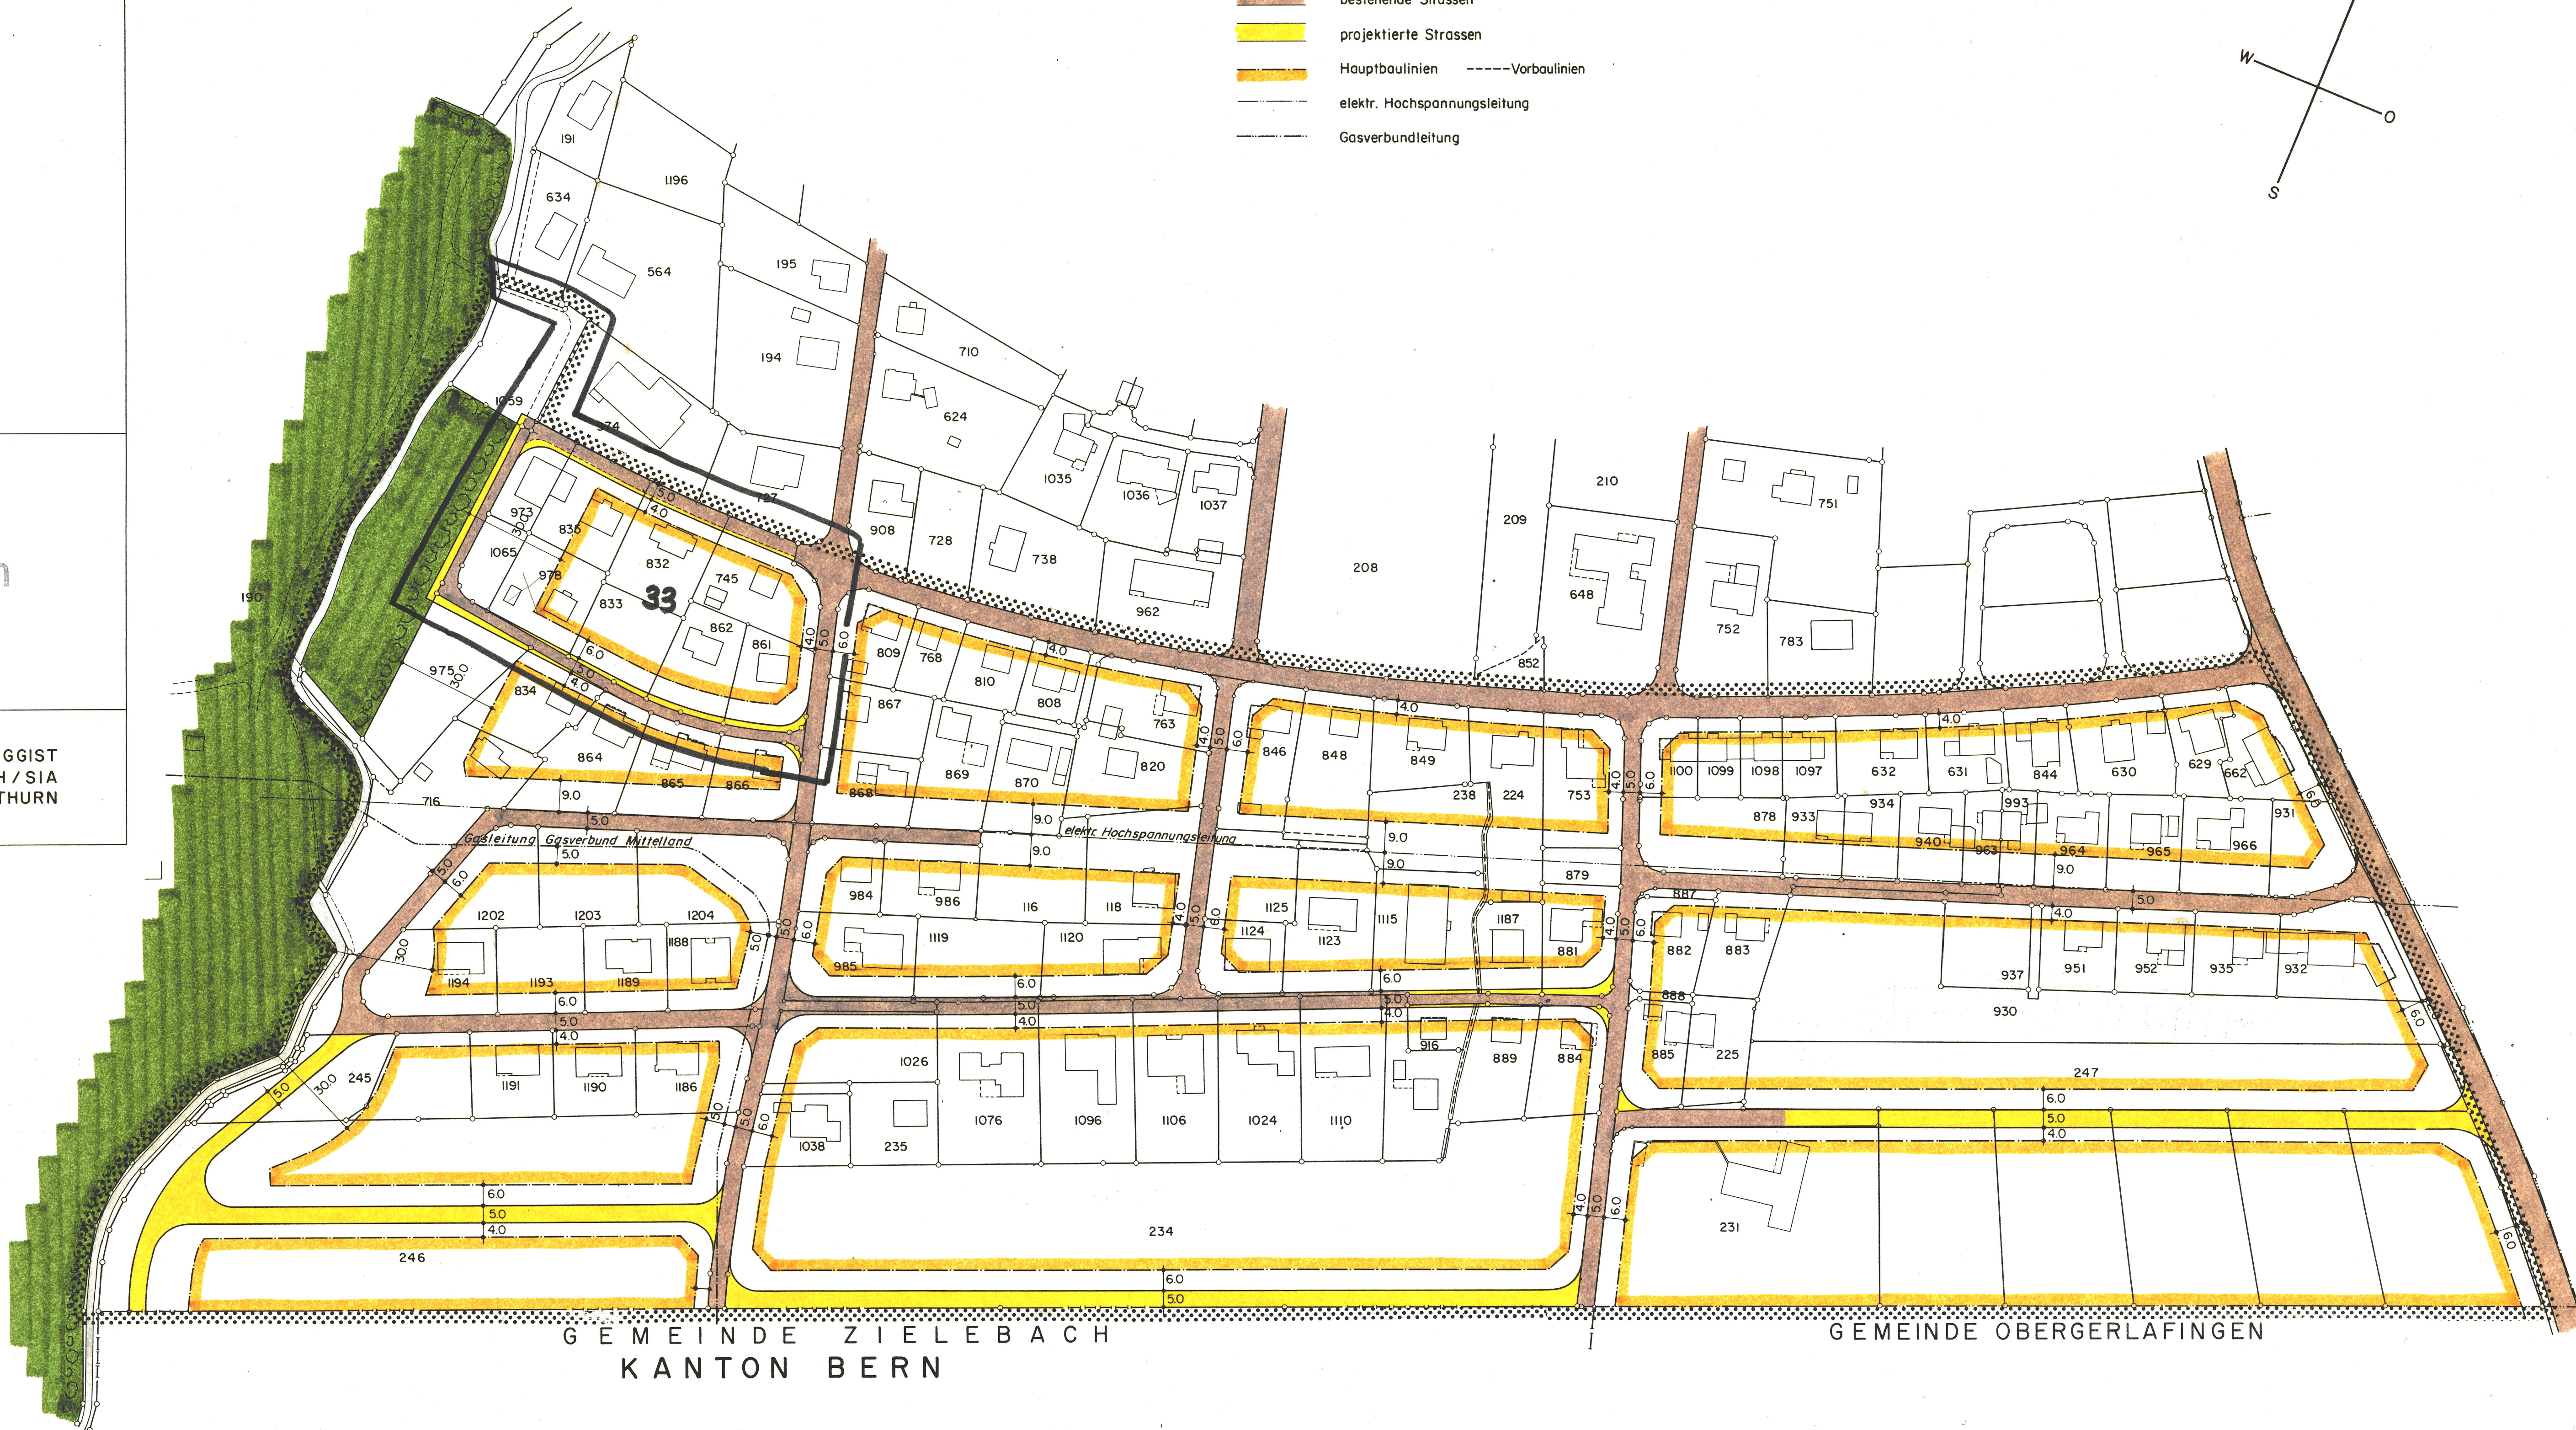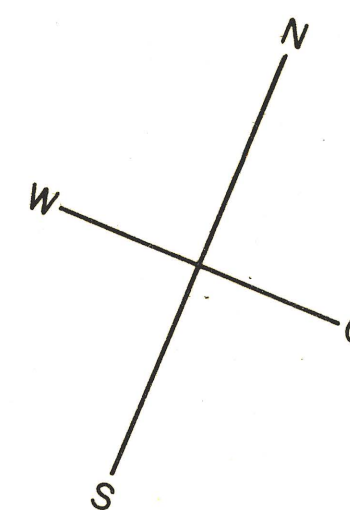

GEMEINDE ZIELEBACH
KANTON BERN

GEMEINDE OBERGERLAFINGEN