


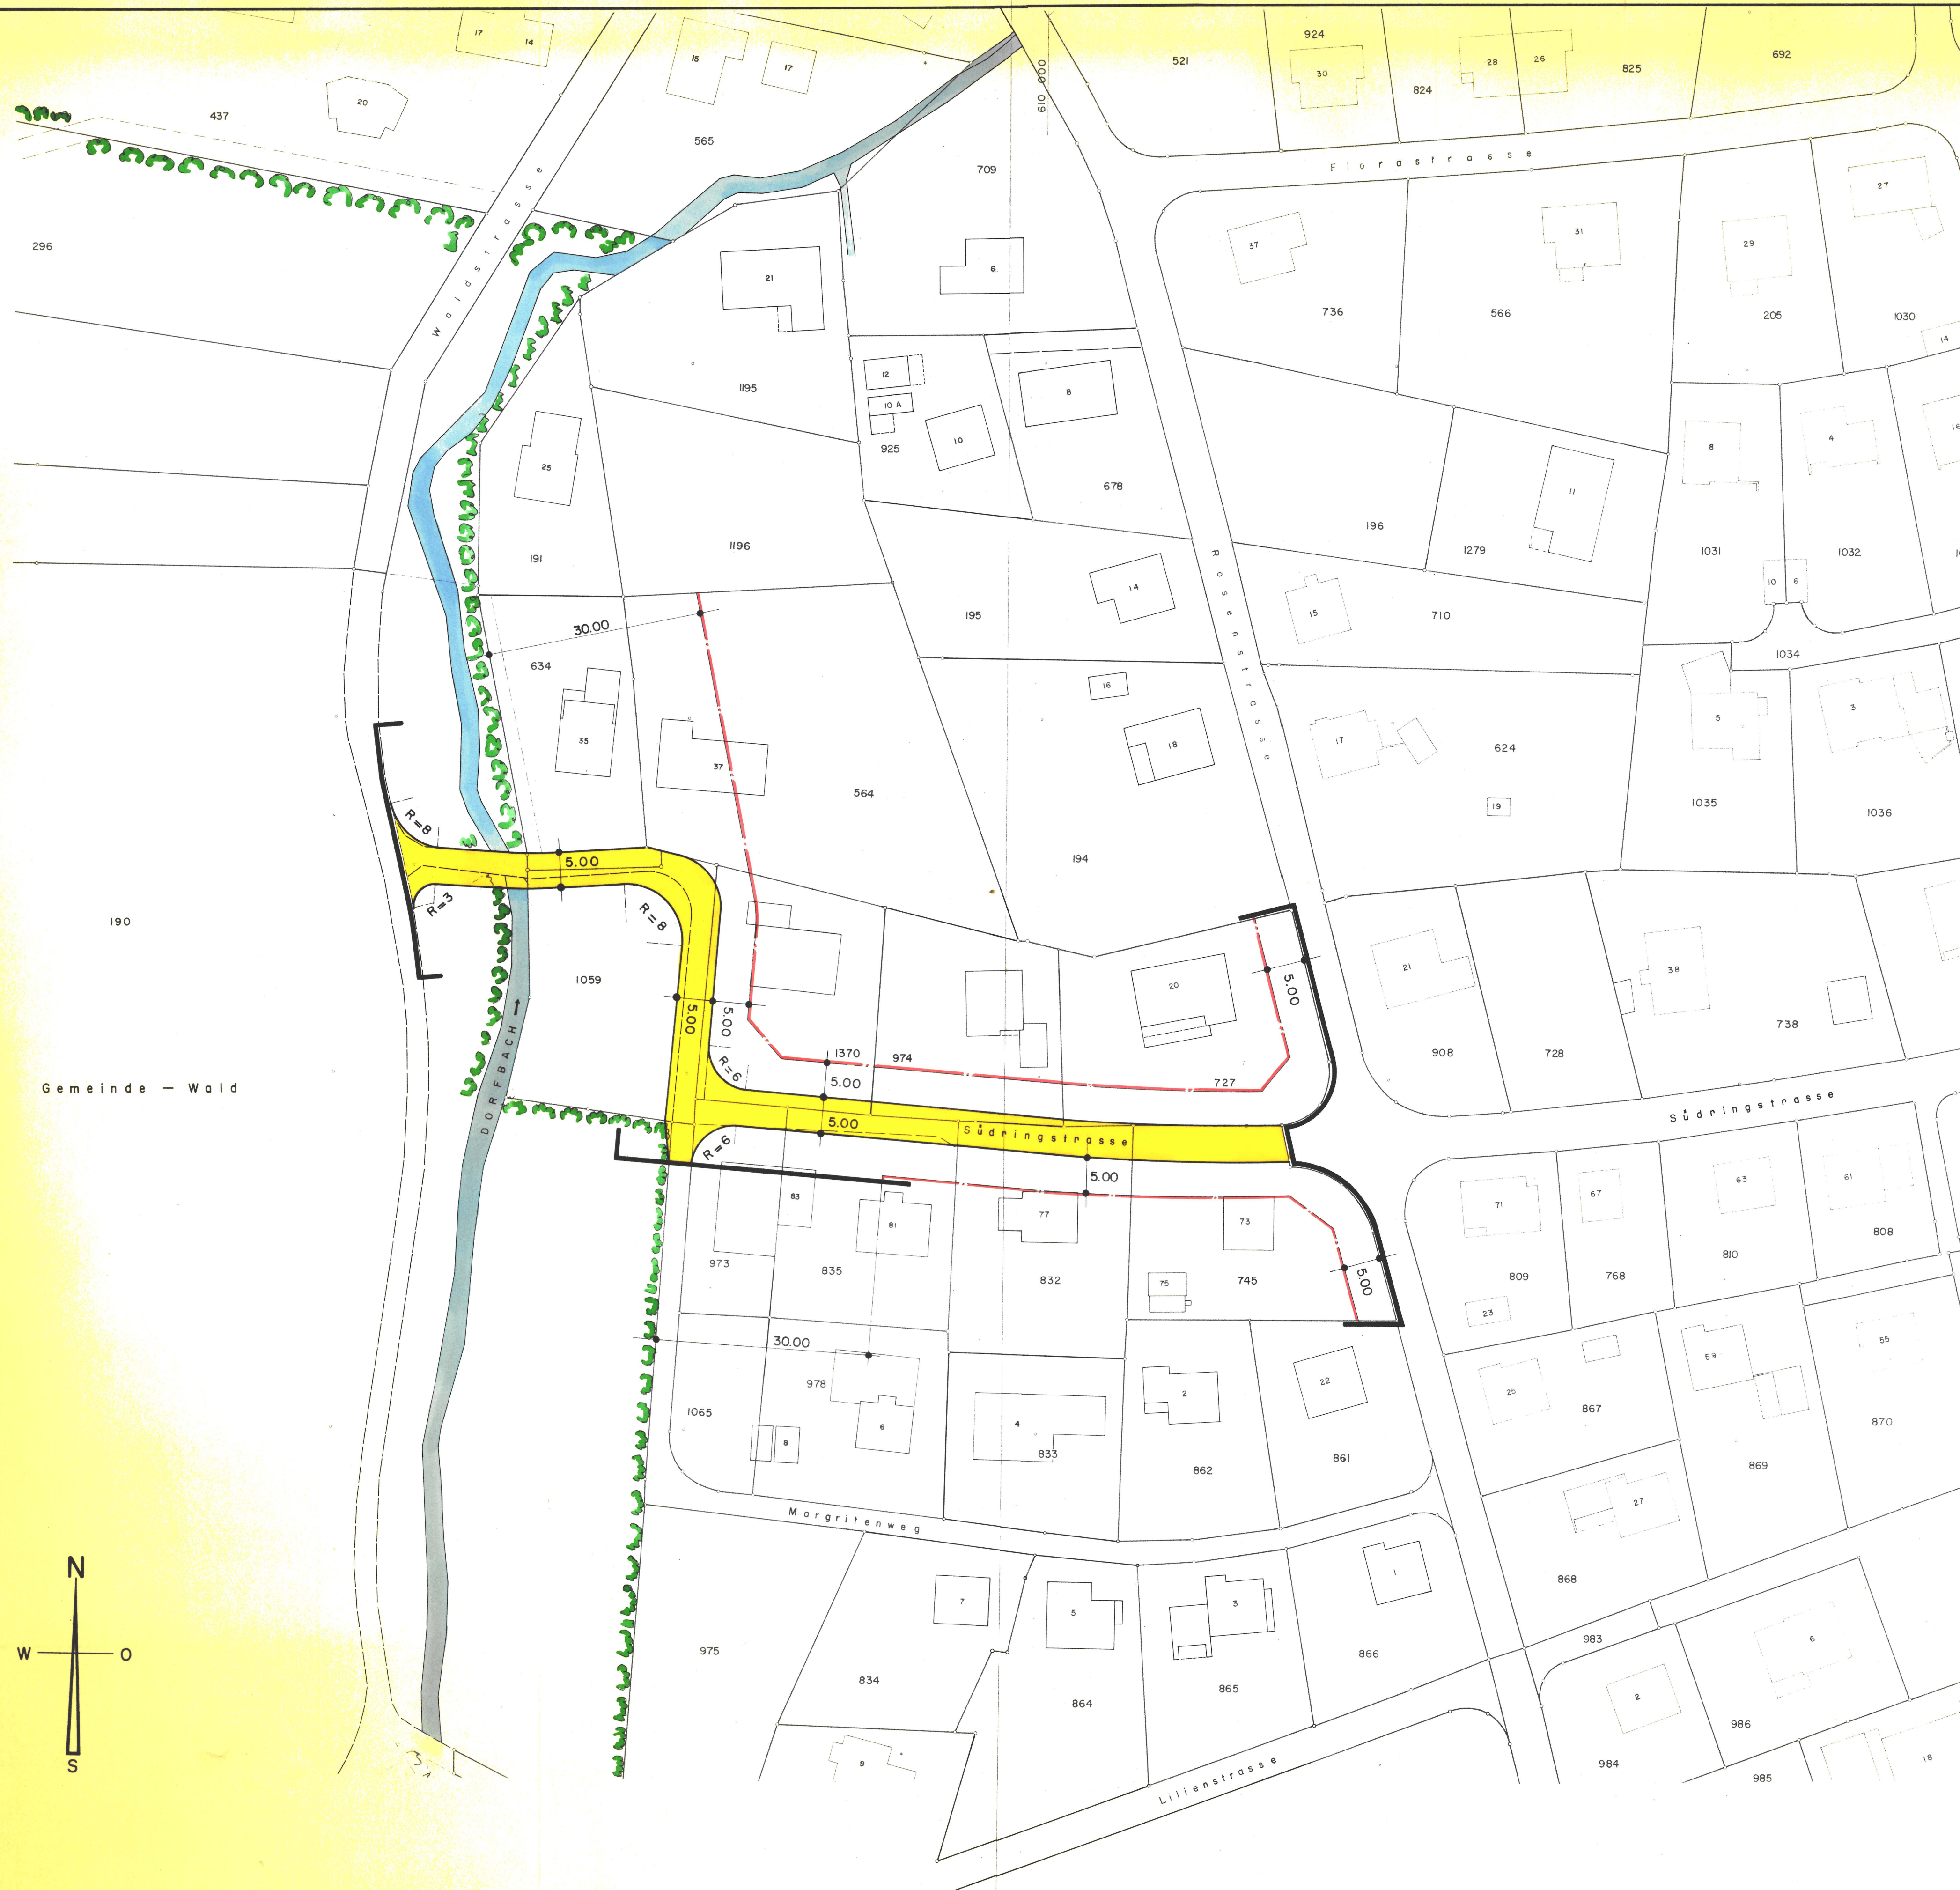

LEGENDE :

- PLANBEGRENZUNG
- - - BAULINIE
- GEMEINDESTRASSE

ÖFFENTLICHE PLANAUFLAGE VOM : 20. JUNI ÷ 20. JULI 1979

VOM EINWOHNERGEMEINDERAT GENEHMIGT : DURCH BESCHLUSS NR.
VOM 30. AUG. 1979

DER AMMANN :

K. Müller



DER GEMEINDESCHREIBER :

L. Lauer

VOM REGIERUNGSRAT DURCH HEUTIGEN BESCHLUSS NR. 5078 GENEHMIGT
SOLOTHURN, DEN 10. OKT. 1980



DER STAATSSCHREIBER :

Dr. Max Gygis

GEMEINDE GERLAFINGEN

AUSBAU SÜDRINGSTRASSE — MARGRITENWEG

STRASSEN-UND BAULINIENPLAN 1:500

GEZ. : ro	DATUM : MAI 1979	FORMAT : A 1	MASSSTAB : 1:500	960 / 1
KONTR. :				

INGENIEURBÜRO MARCEL SPICHIGER · DIPL. ING. SIA · DERENDINGEN