


VOM EINWOHNERGEMEINDERAT GENEHMIGT: DURCH BESCHLUSS NR. \_\_\_\_\_  
VOM 30. AUGUST 1979

DER AMMANN  
*K. Plutten*



DER GEMEINDESCHREIBER: \_\_\_\_\_

VOM REGIERUNGSRAT DURCH HEUTIGEN BESCHLUSS NR. 810 GENEHMIGT  
SOLOTHURN, DEN 19. FEBRUAR 1980

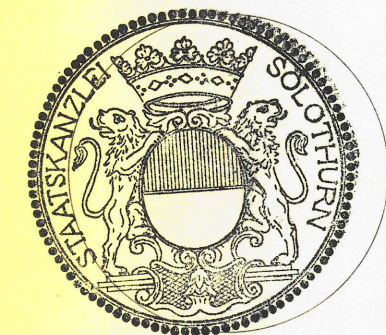

DER STAATSSCHREIBER:


*Dr. Max Gygis*

**GEMEINDE GERLAFINGEN**  
**FRIEDHOFSTRASSE**

**STRASSEN-UND BAULINIENPLAN**  
1 : 500

GEZ.: *wm / jae* DATUM: JULI 80 MASSSTAB: 1:500 ÄNDERUNGEN: 959/1  
KONTR.: \_\_\_\_\_

INGENIEURBÜRO MARCEL SPICIGER 4552 DERENDINGEN  
DIPL. ING. SIA

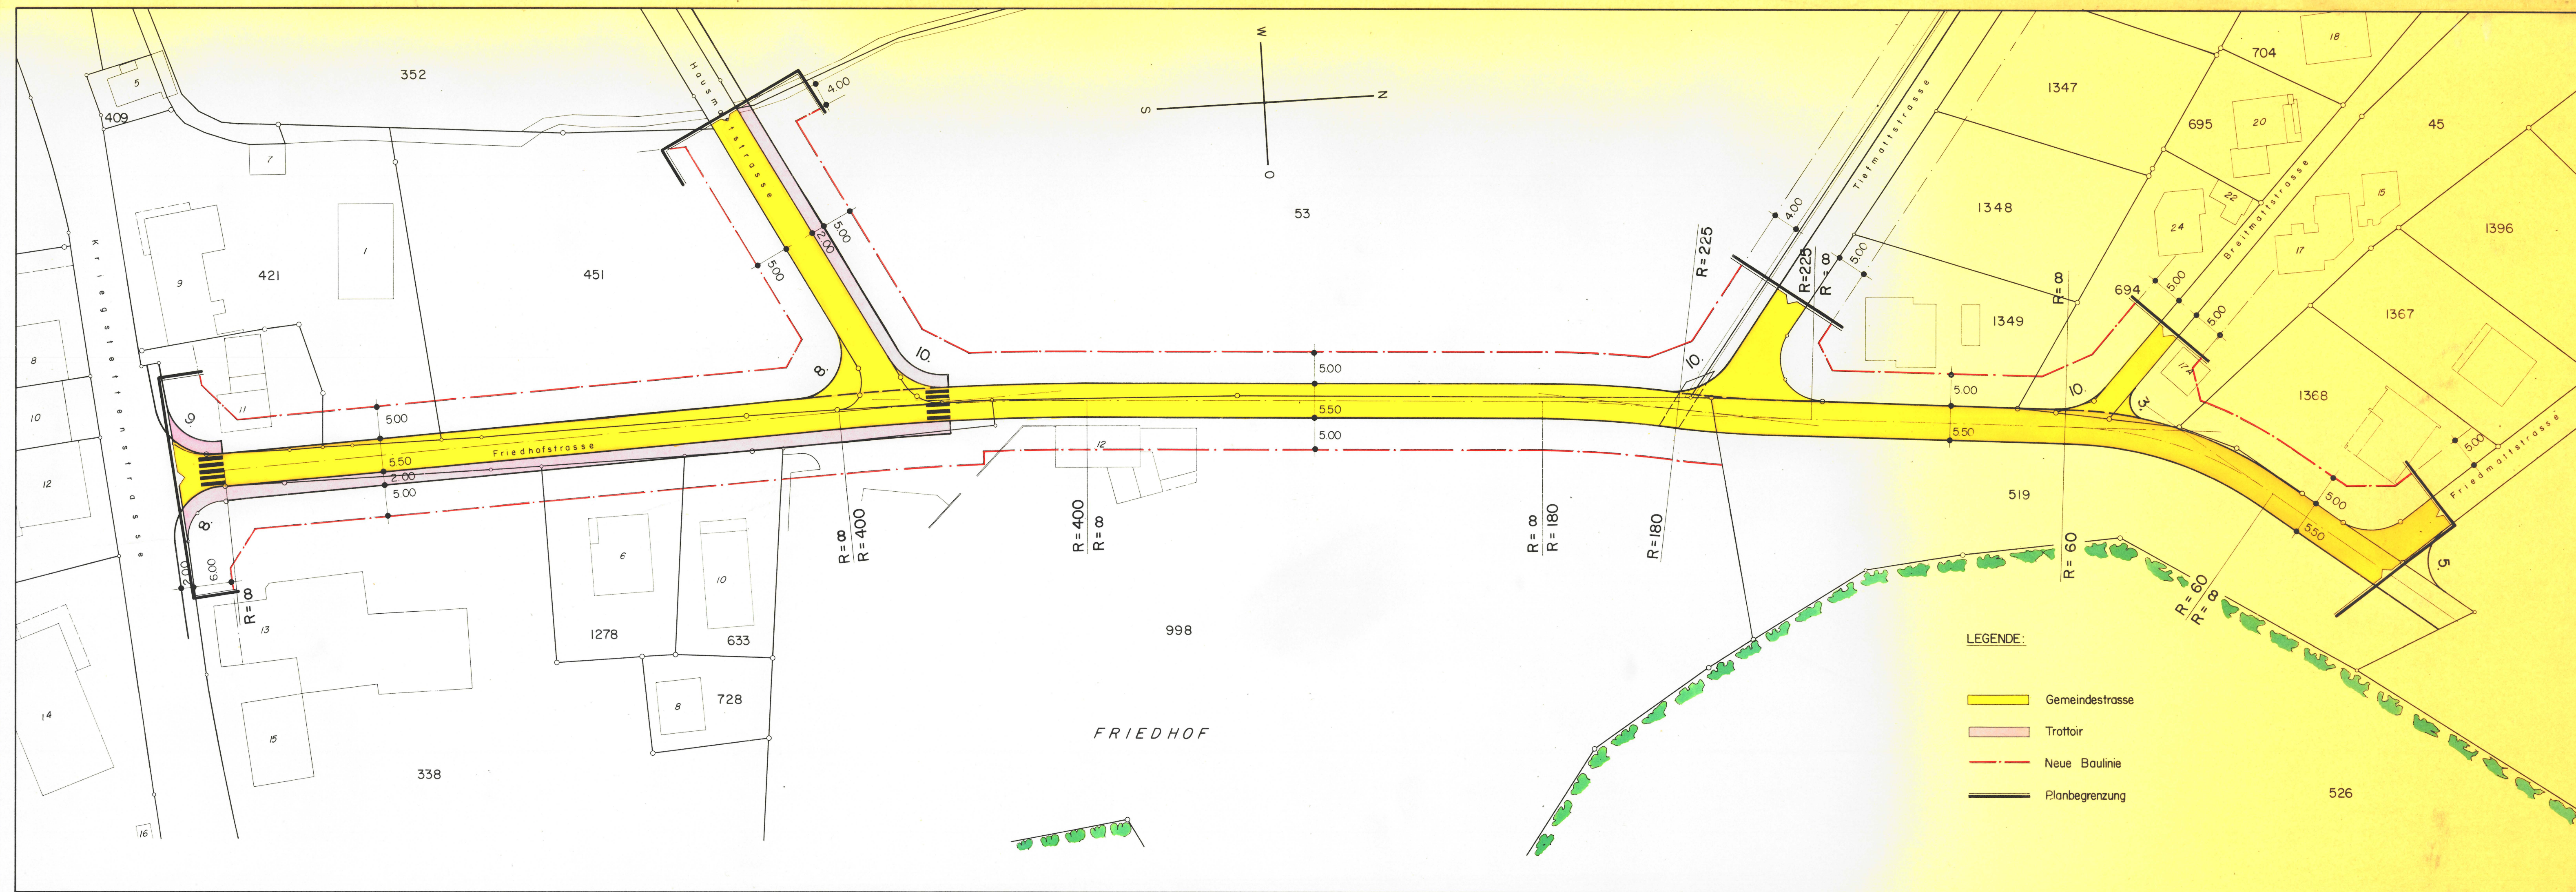

- LEGENDE:
- Gemeindestrasse
  - Trottoir
  - Neue Baulinie
  - Planbegrenzung