


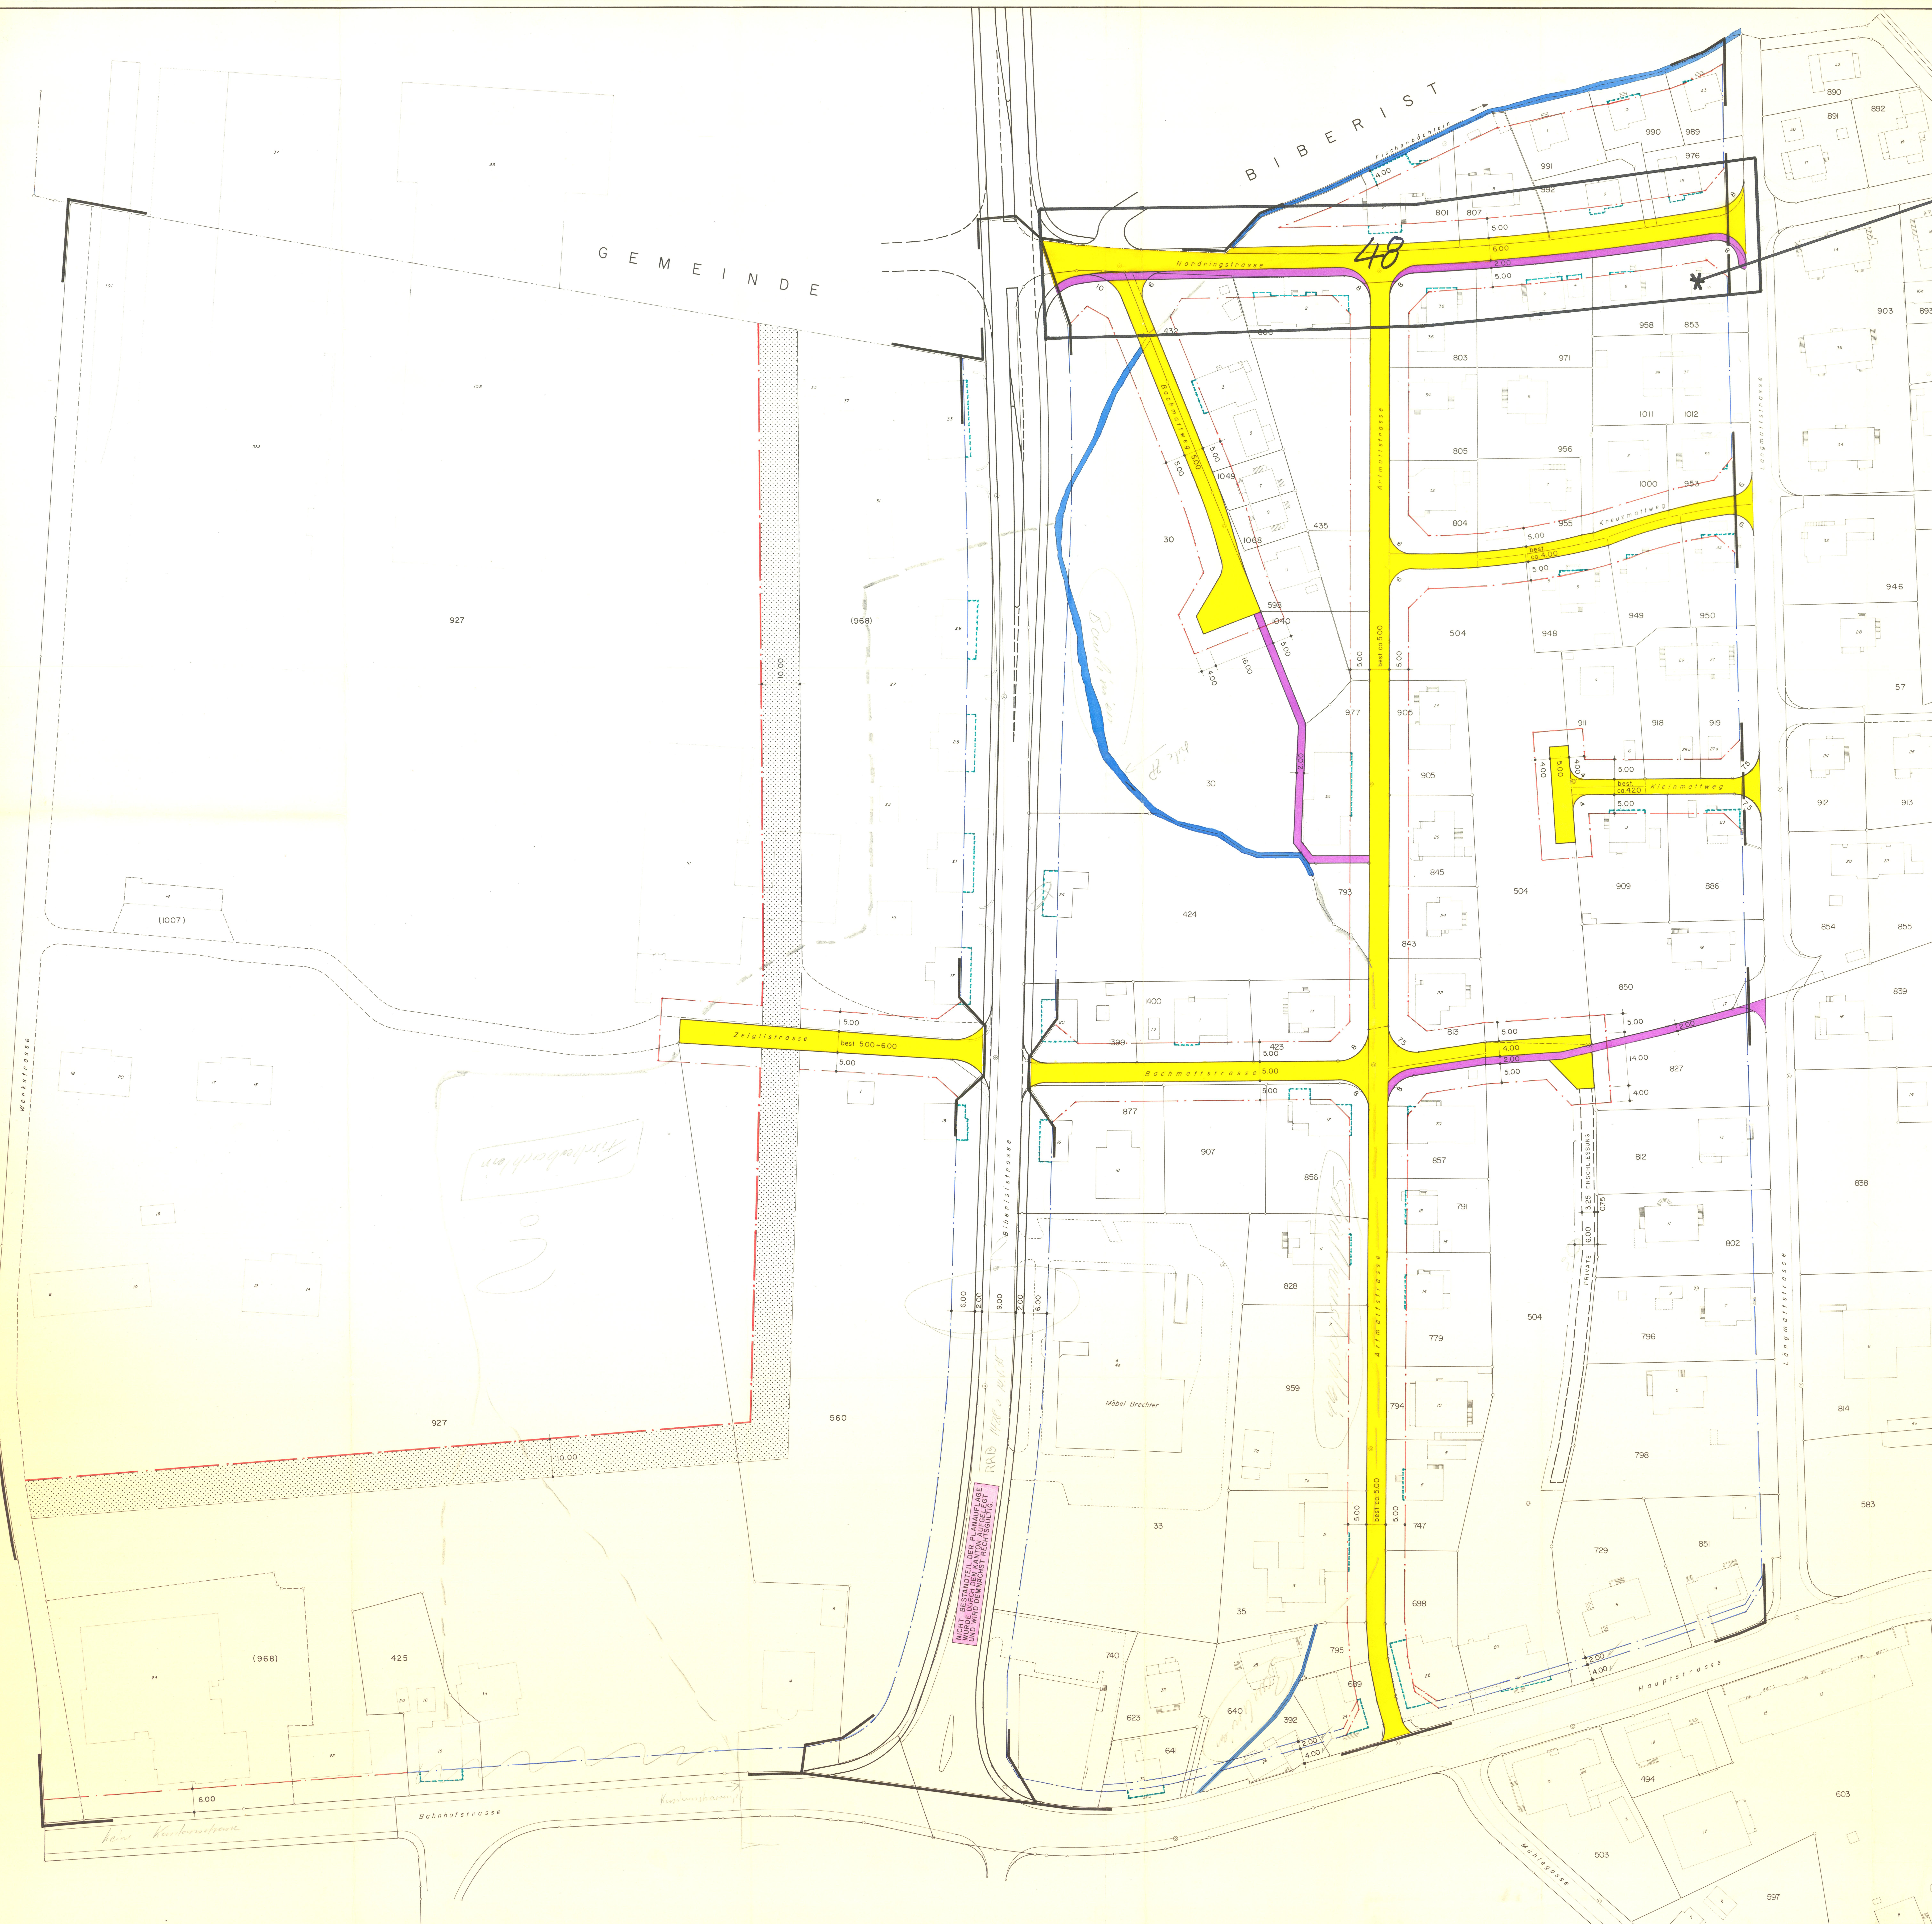

von der Genehmigung
ausgenommen
siehe Plan 49/48

LEGENDE

- PLANBEGRENZUNG
- GEMEINDESTRASSE
- TROTTOIR, GEHWEG
- BAULINIE
- BEREITS RECHTSGÜLTIGE BAULINIE
- VORBAULINIE


IMMISSIONSSCHUTZ:
DER GRENZABSTAND GEMÄSS § 248R GILT ALS ABSOLUTER IMMISSIONSABSTAND UND DARF NICHT ÜBERBAUT, ALS LAGERPLATZ ODER ALS ERSCHLIESSUNG BENUTZT WERDEN. DURCH GEEIGNETE BEPFLANZUNG UND EINE GÜNSTIGE STELLUNG DER GEBÄUDE SOWIE ALLFÄLLIGE TERRAINVERÄNDERUNGEN SOLL EIN BESTMÖGLICHER IMMISSIONSSCHUTZ GEGEN DIE ANGRENZENDEN ZONEN ERREICHT WERDEN. VERBUNDLICHE ANGABEN SIND IM BAUGESUCHVERFAHREN ABSCHLIESSEND FESTZULEGEN.

VOM EINWOHNERGEMEINDERAT GENEHMIGT: DURCH BESCHLUS NR. 13. DEZEMBER 1984

DER AMMANN: K. Hultsch DER GEMEINDESCHEIBER: [Signature]

VOM REGIERUNGSRAT DURCH HEUTIGEN BESCHLUS NR. 2013 GENEHMIGT SOLOTHURN, DEN 16. JULI 1984

DER STAATSSCHREIBER: Dr. Max Gygis

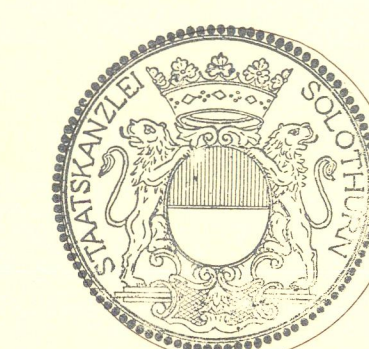

GEMEINDE GERLAFINGEN
EINSCHLAG / ARTMATTSTRASSE

STRASSEN-UND BAULINIENPLAN
1 : 500

ÖFFENTLICHE PLANAUFLEGE: vom 2. AUG bis 31. AUG 1984

DEZ. MONTR.	WS / JRE	DATUM: APRIL 84	FORMAT: 100/100	MASSSTAB: 1:500	ÄNDERUNGEN	NR 825/8
-------------	----------	-----------------	-----------------	-----------------	------------	----------

INGENIEURBÜRO MARCEL SPICHER DIPL. ING. SIA 4552 DERENDINGEN