



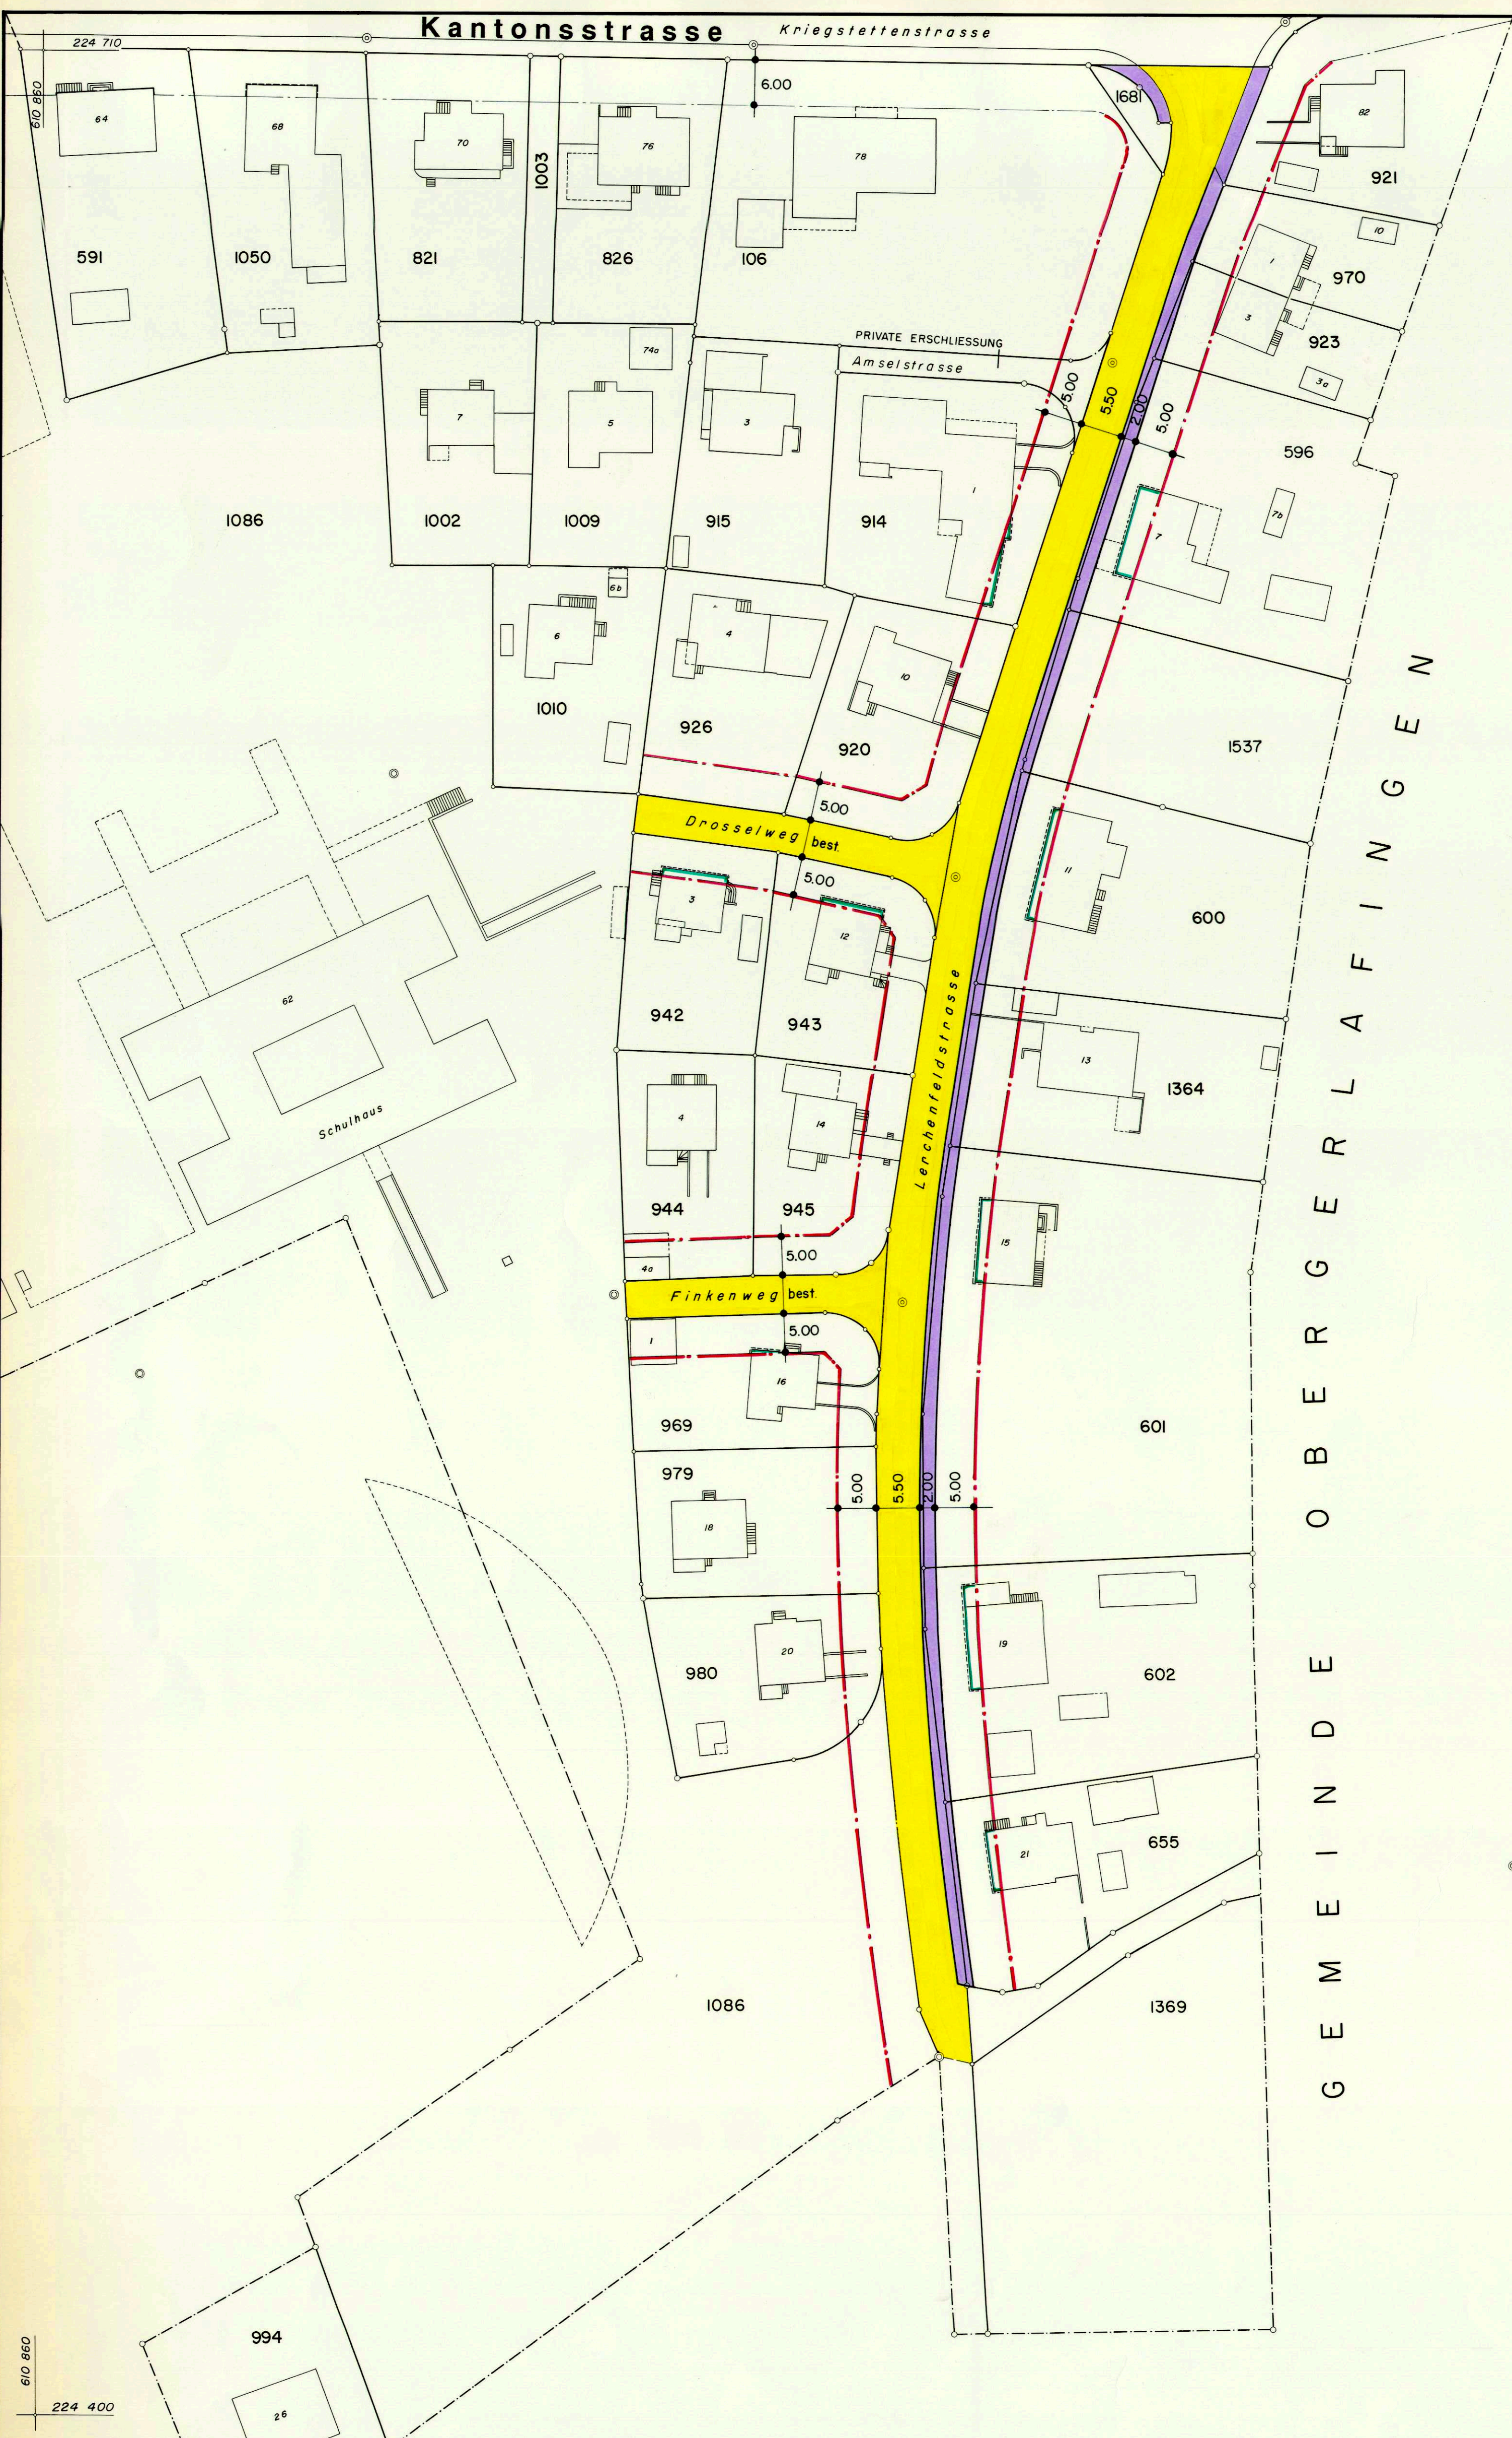

G E M E I N D E O B E R G E R L A F I N G E N

- LEGENDE:**
- GEMEINDESTRASSE
 - TROTTOIR, FUSSWEG
 - BAULINIE GEM. § 40 ABS. 1 BAUGESETZ
 - VORBAULINIE GEM. § 40 ABS. 2 BAUGESETZ
 - BAULINIE ZU SBB-HOCHSPANNUNGSLEITUNG
 - NICHT BEMALTE STRASSEN, TROTTOIRS, WEGE UND BAULINIEN SIND NICHT GEGENSTAND DER PLANAUFTRAGE
 - PLANINHALTE MIT HINWEISENDEM CHARAKTER:**
 - STRASSE MIT RICHTPLANCHARAKTER GEM. § 48 BAUGESETZ
 - GESTALTUNGSPLANPFLICHT GEM. ZONENPLAN
 - IMMISSIONSSCHUTZ GEM. ZONENPLAN
 - WALD

ÖFFENTLICHE PLANAUFTRAGE : 16. JUNI — 15. JULI 1988

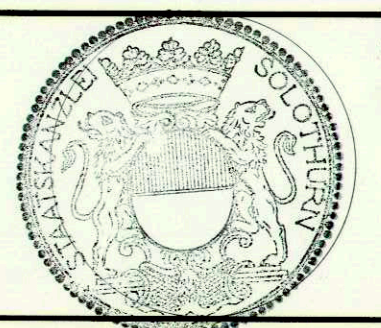

VOM REGIERUNGSRAT DURCH HEUTIGEN BESCHLUSS NR. 1675 GENEHMIGT
SOLOTHURN, DEN 28. MAI 1991

DER STAATSSCHREIBER:
Staatschreiber-Stellvertreterin
Y. Shde

GENEHMIGT DURCH DEN EINWOHNERGEMEINDERAT VOM : 28. APRIL 1988
DER AMMANN:
R. Fanetti
4.3.1992

DER GEMEINDESCHREIBER:
[Signature]

ERSCHLIESSUNGSPLAN 1:500

GEMEINDE GERLAFINGEN

MARCEL SPICHER
DIPL. ING. SIA
INGENIEURBÜRO
4552 DERENDINGEN