


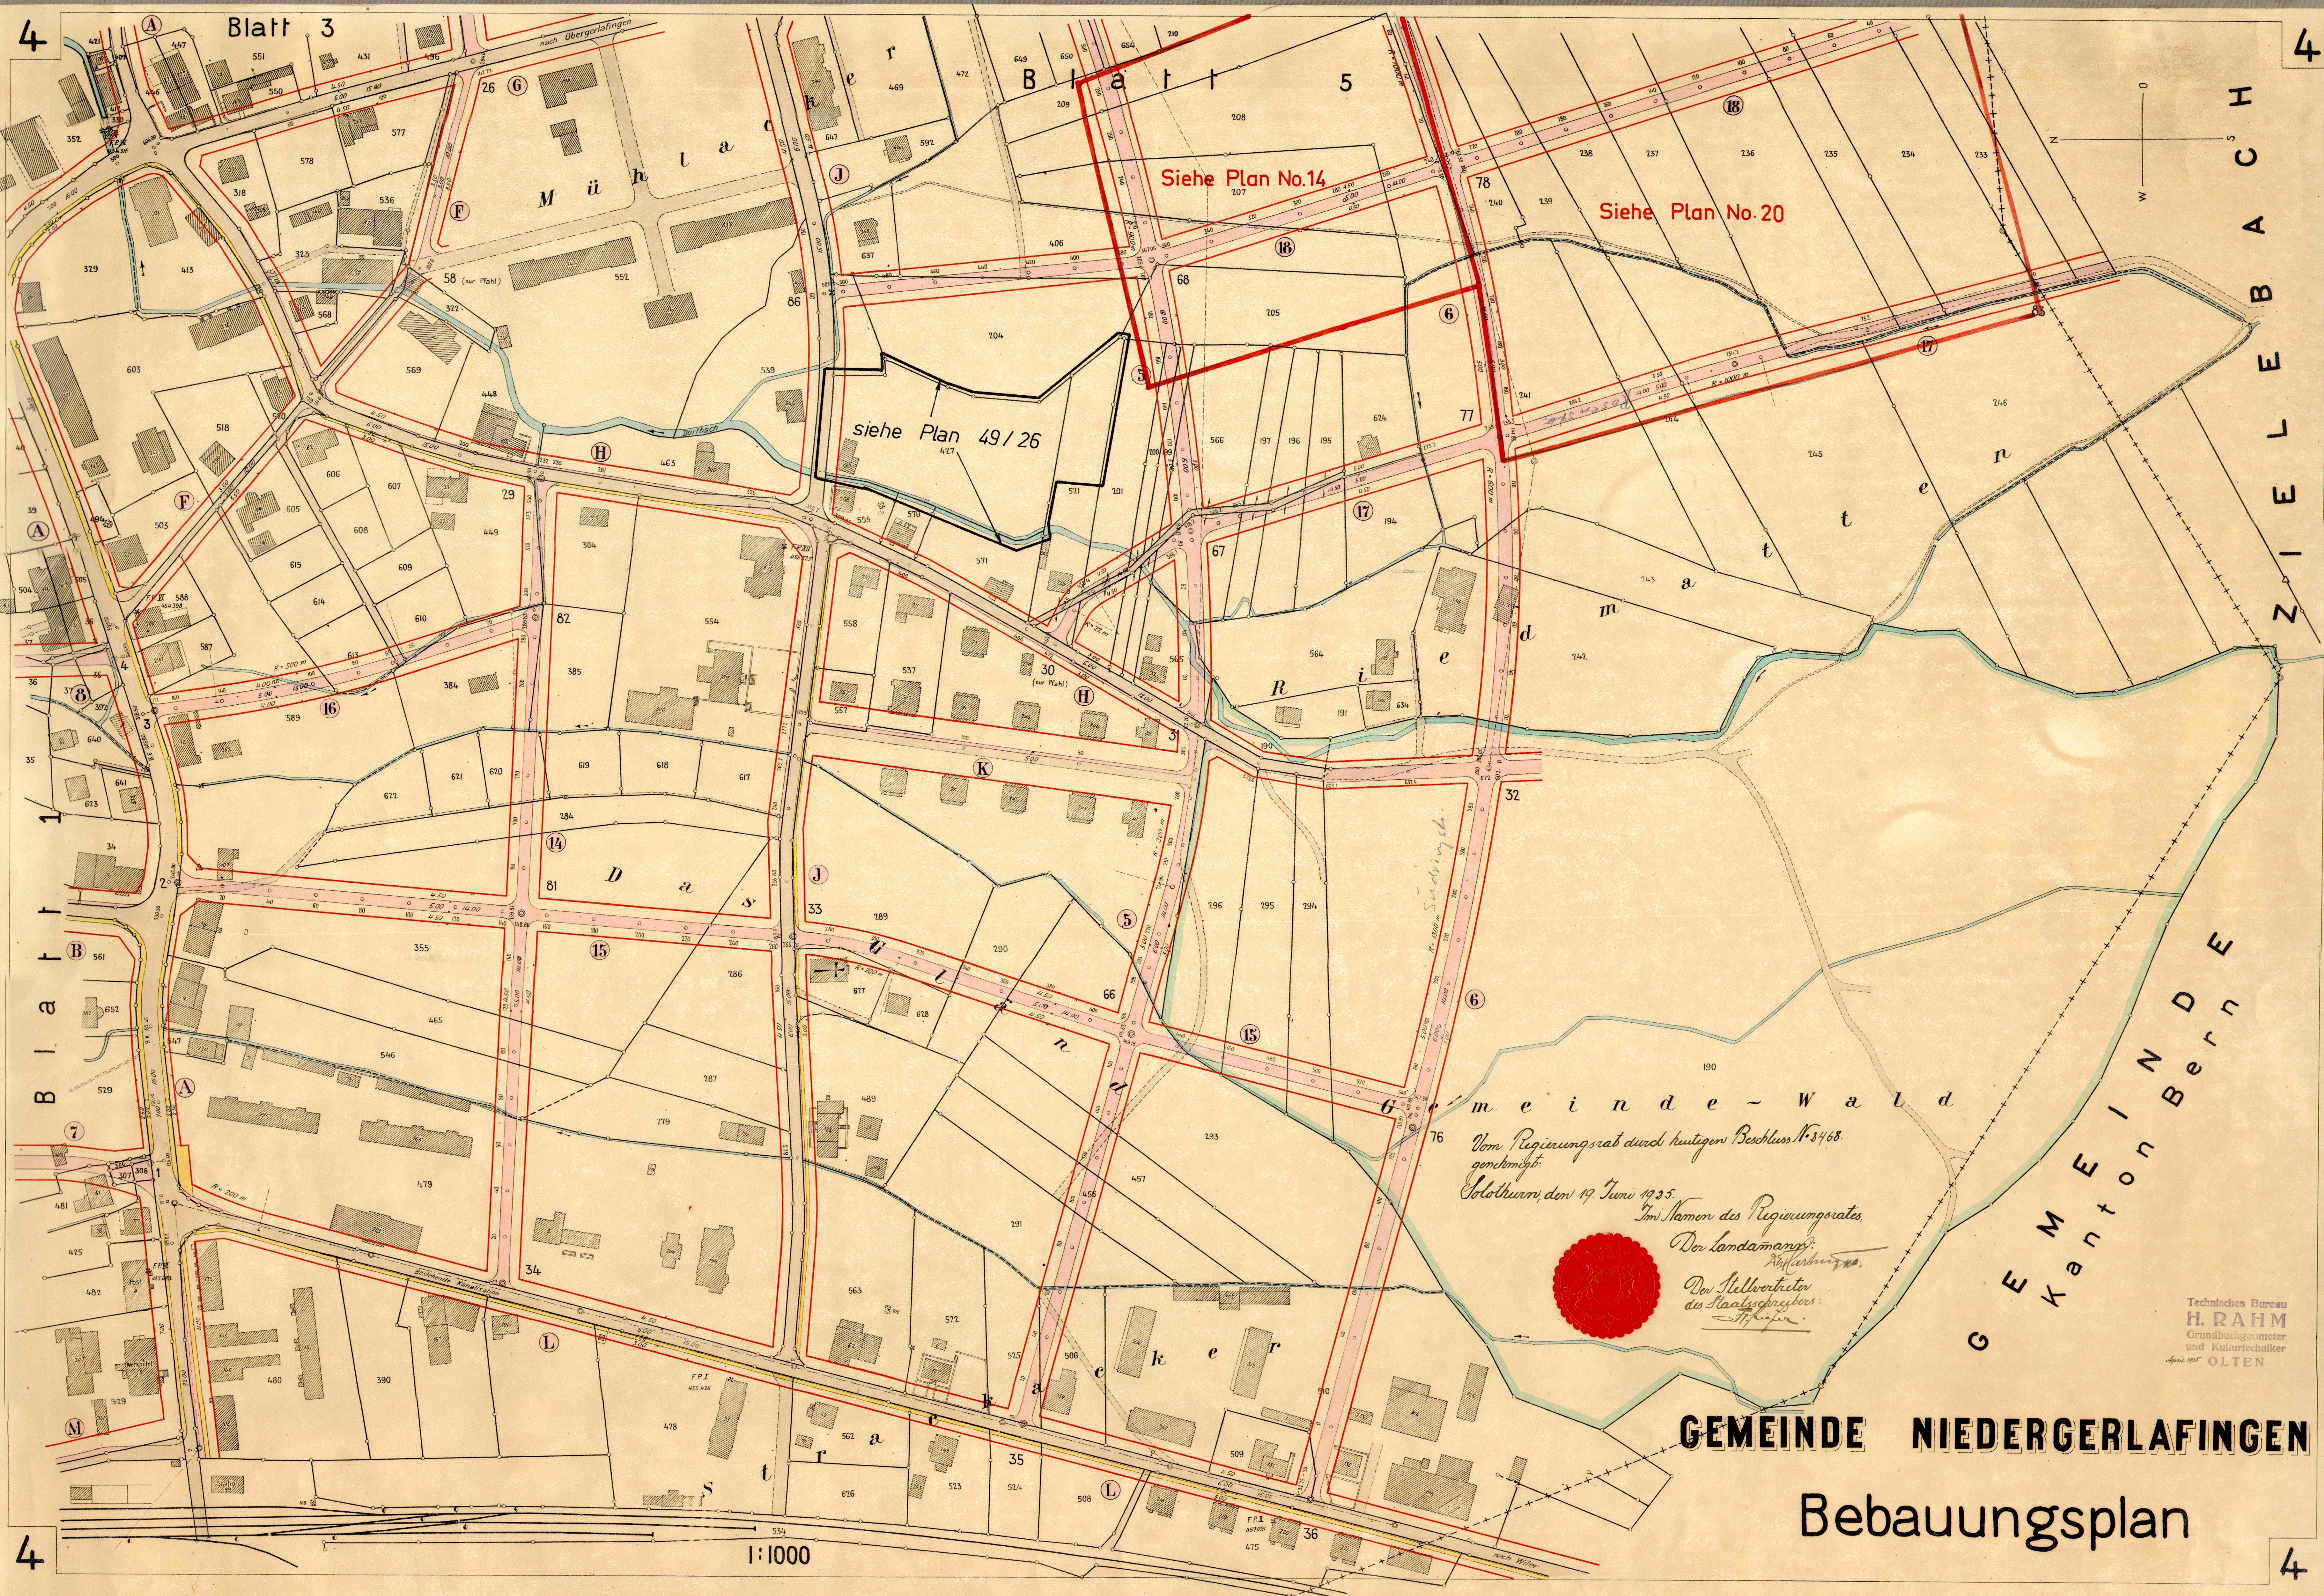

GEMEINDE NIEDERGERLAFINGEN
Bebauungsplan

Technisches Bureau
H. RAHM
 Grundbauingenieur
 und Kulturtechniker
 April 1935
 OLTEN